

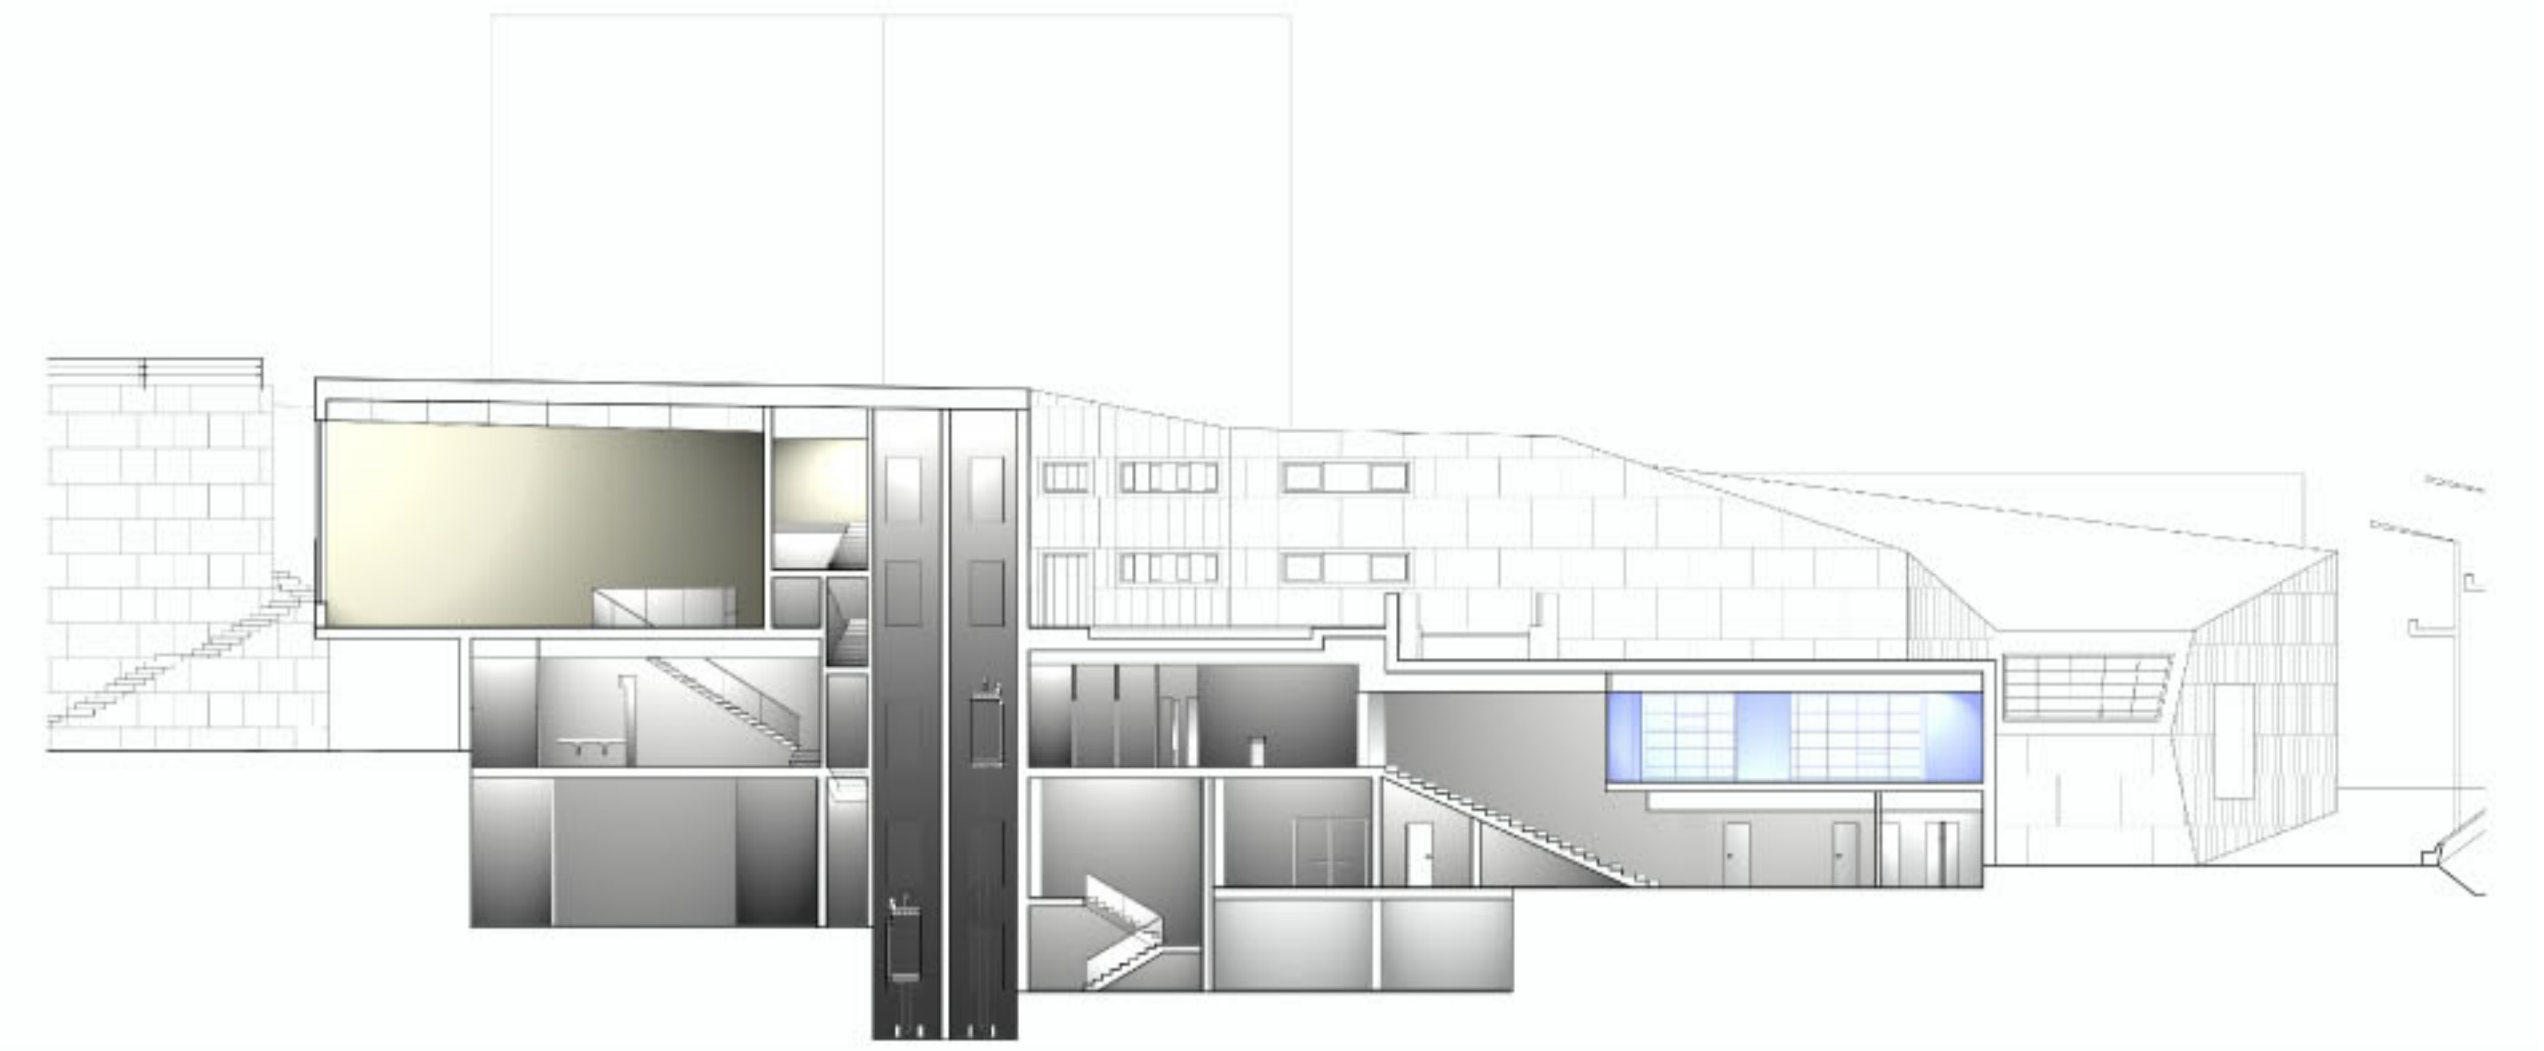
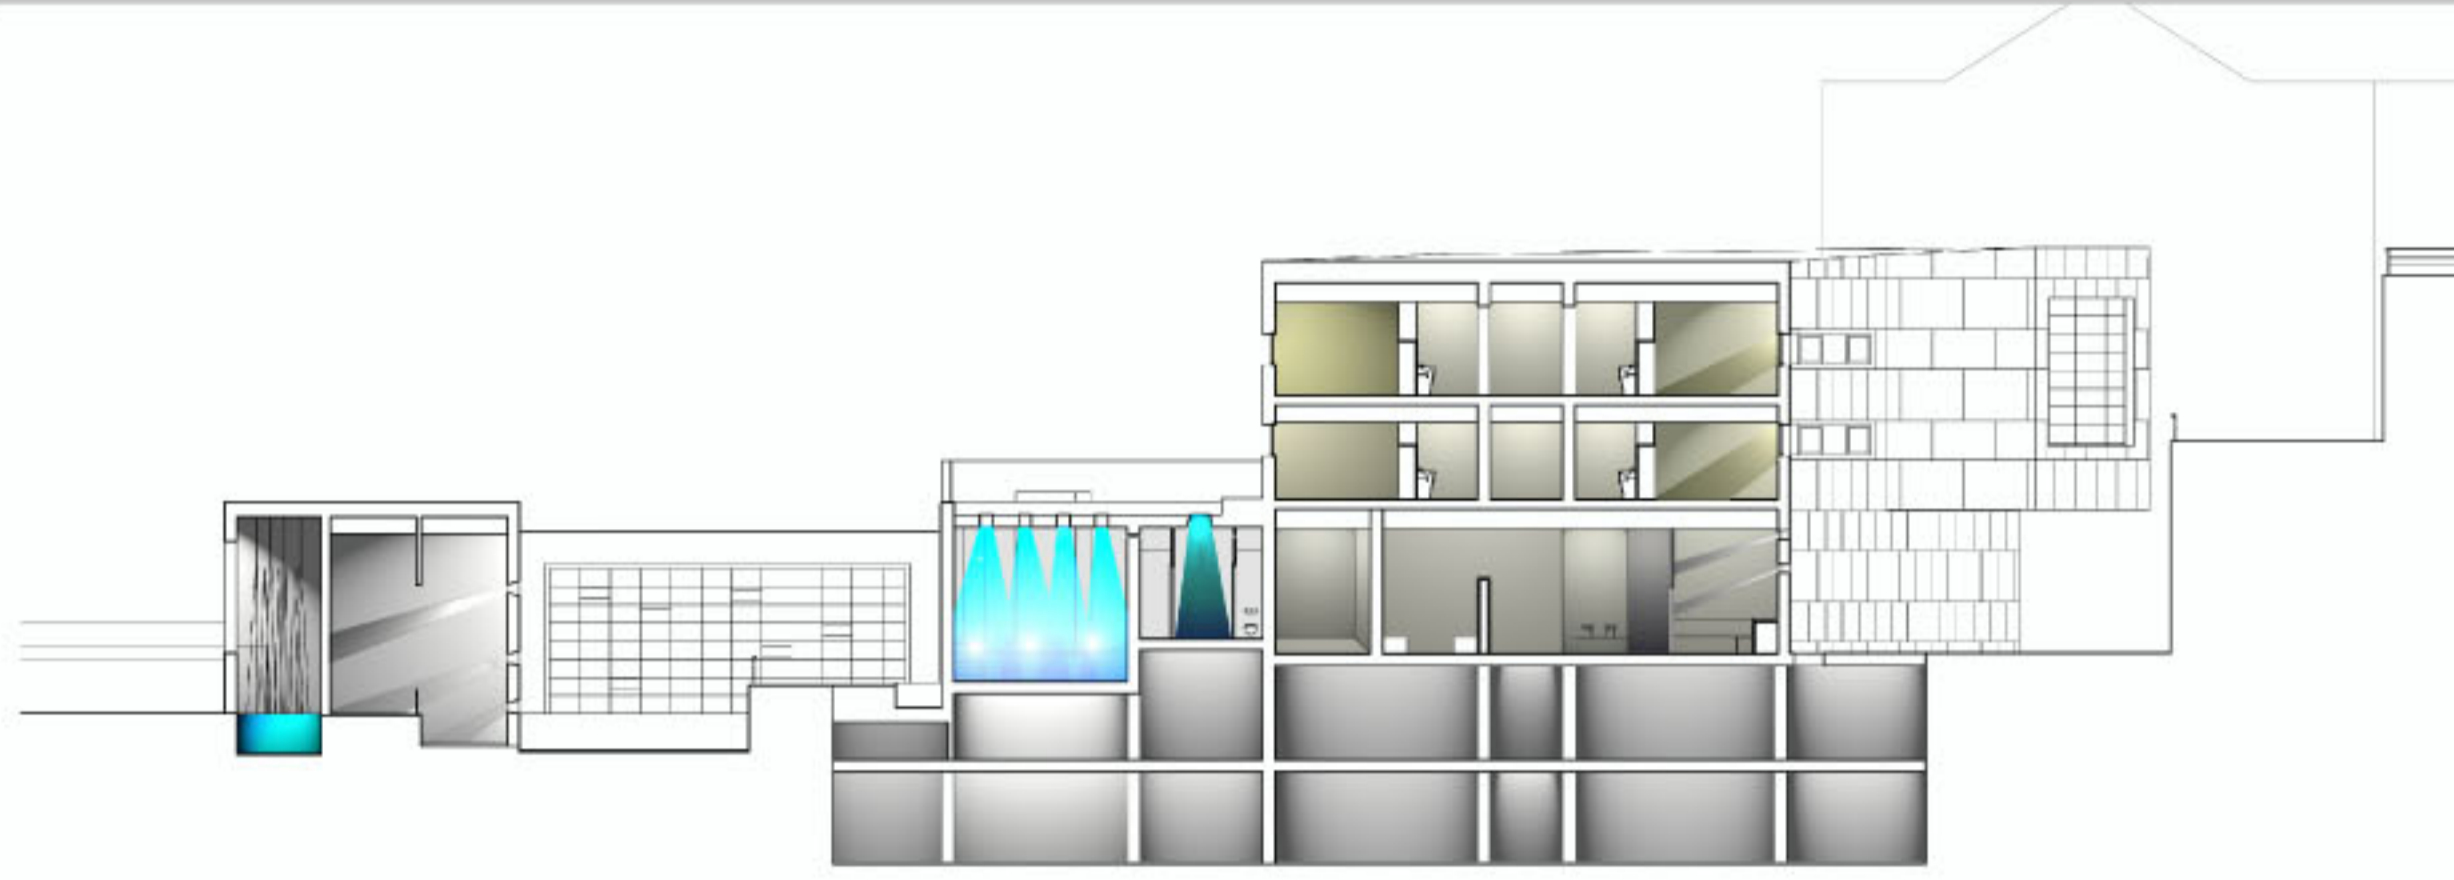


iluminación interior

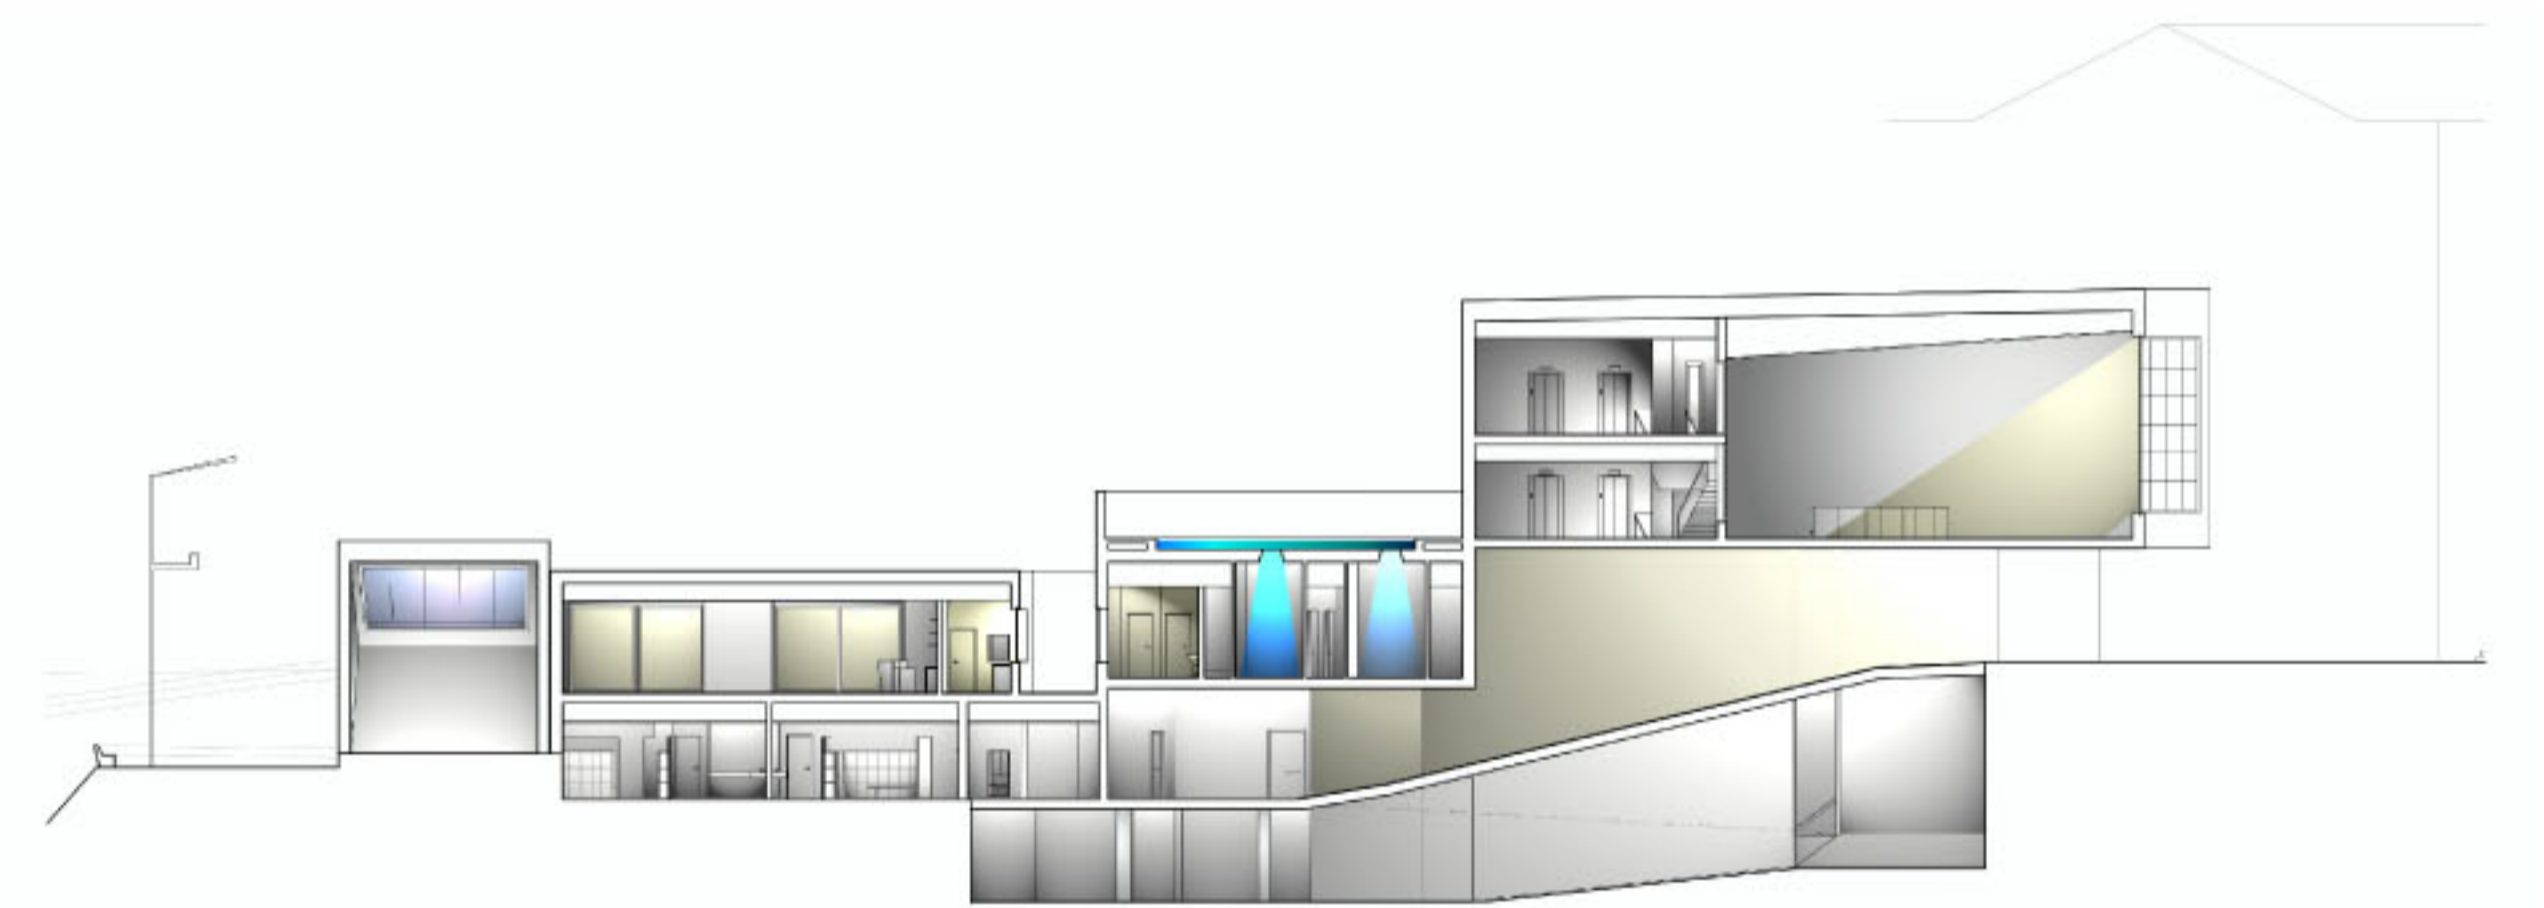

LUZ DENTRO

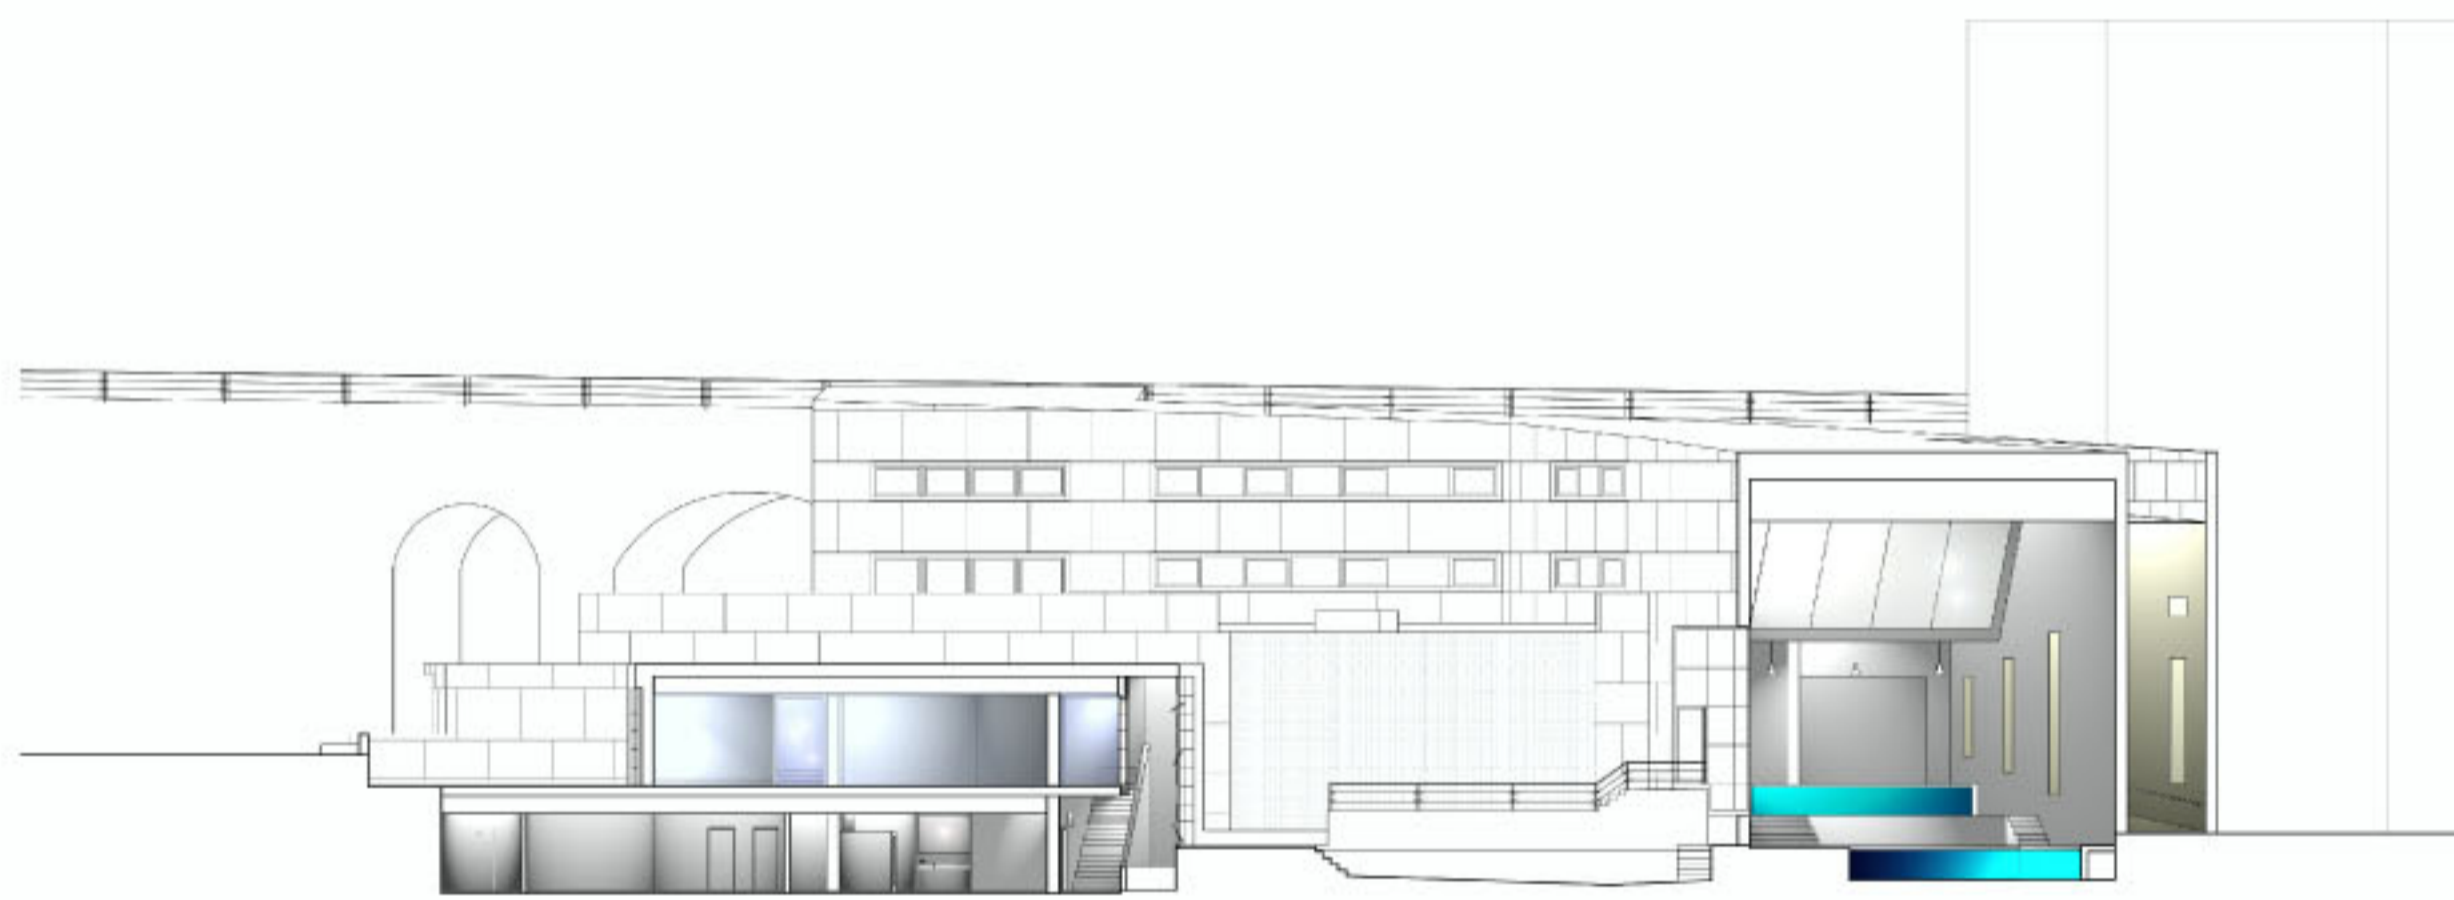

iluminación exterior

LUZ FUERA

