


SECCIÓ A

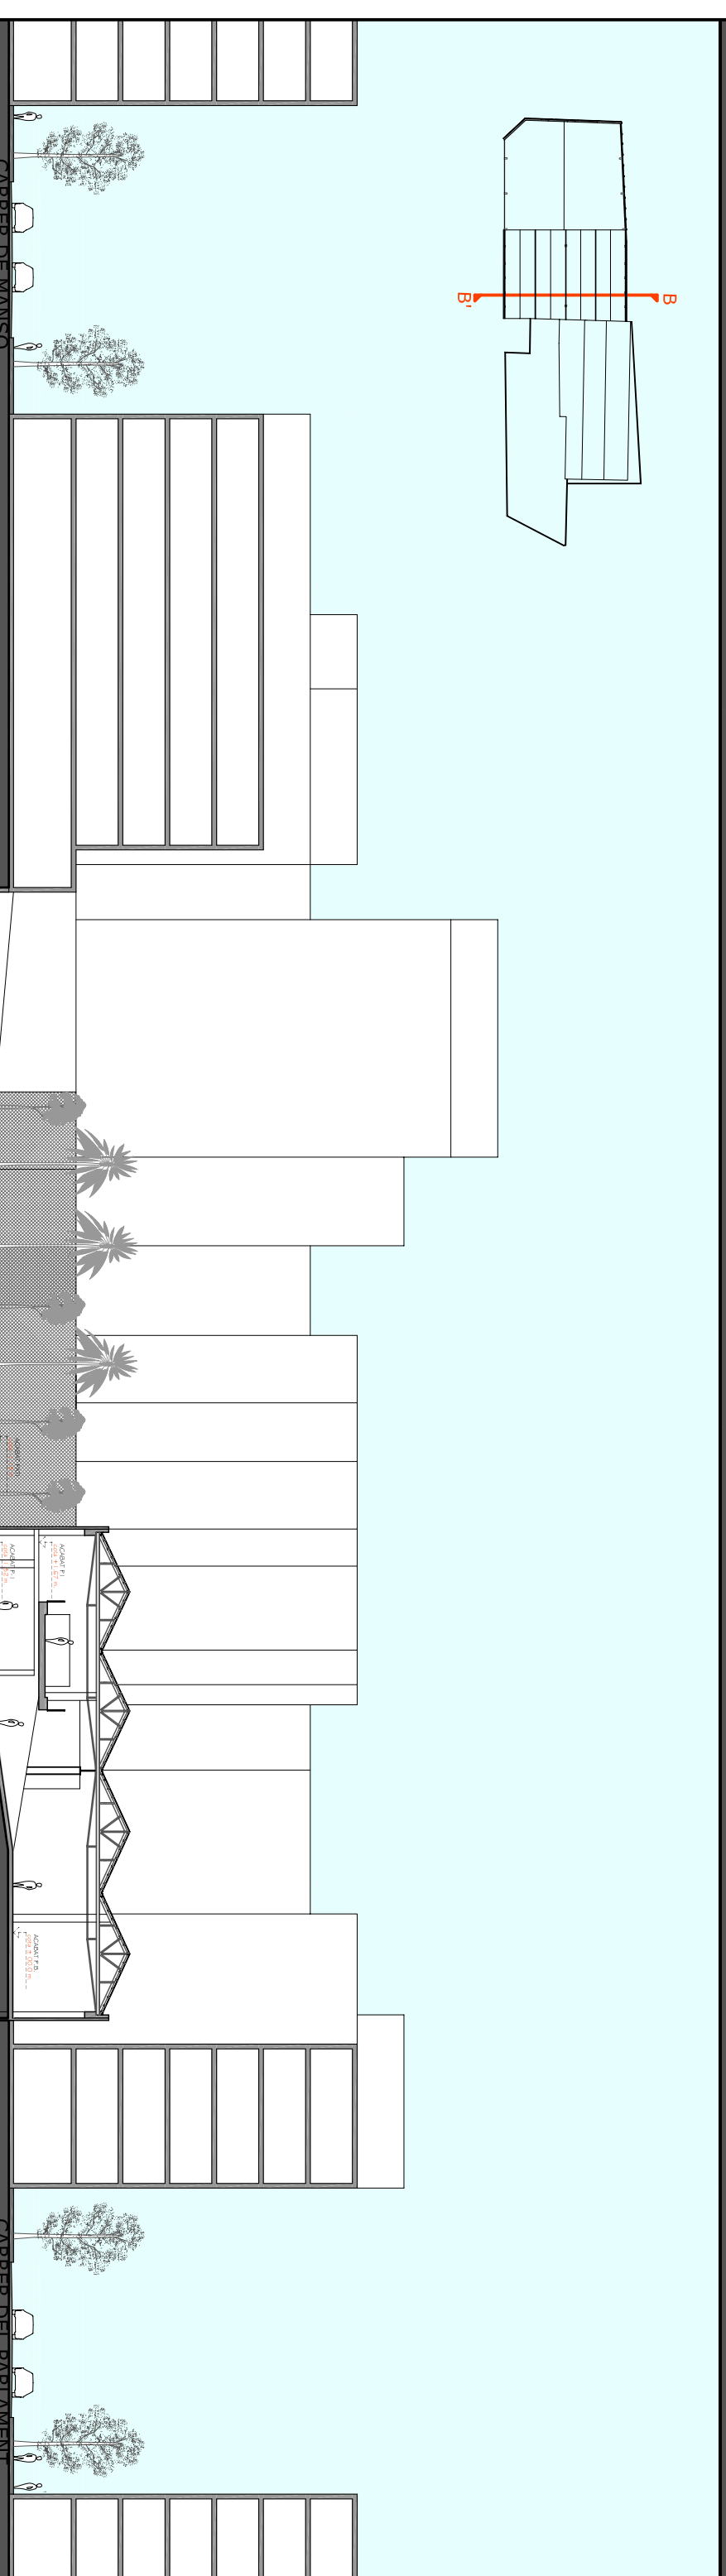

SECCIÓ B

ESTAT INICIAL: SECCIONS 01

PFC (TAP D)

RAMON CASANOVAS MATHEU

ESCALA 1:400

FUNDACIÓ PEGASO A EL PALACIO DEL AUTOMÒVIL, BARCELONA

GENER 2006

QT 05-06