


SECCIÓ C

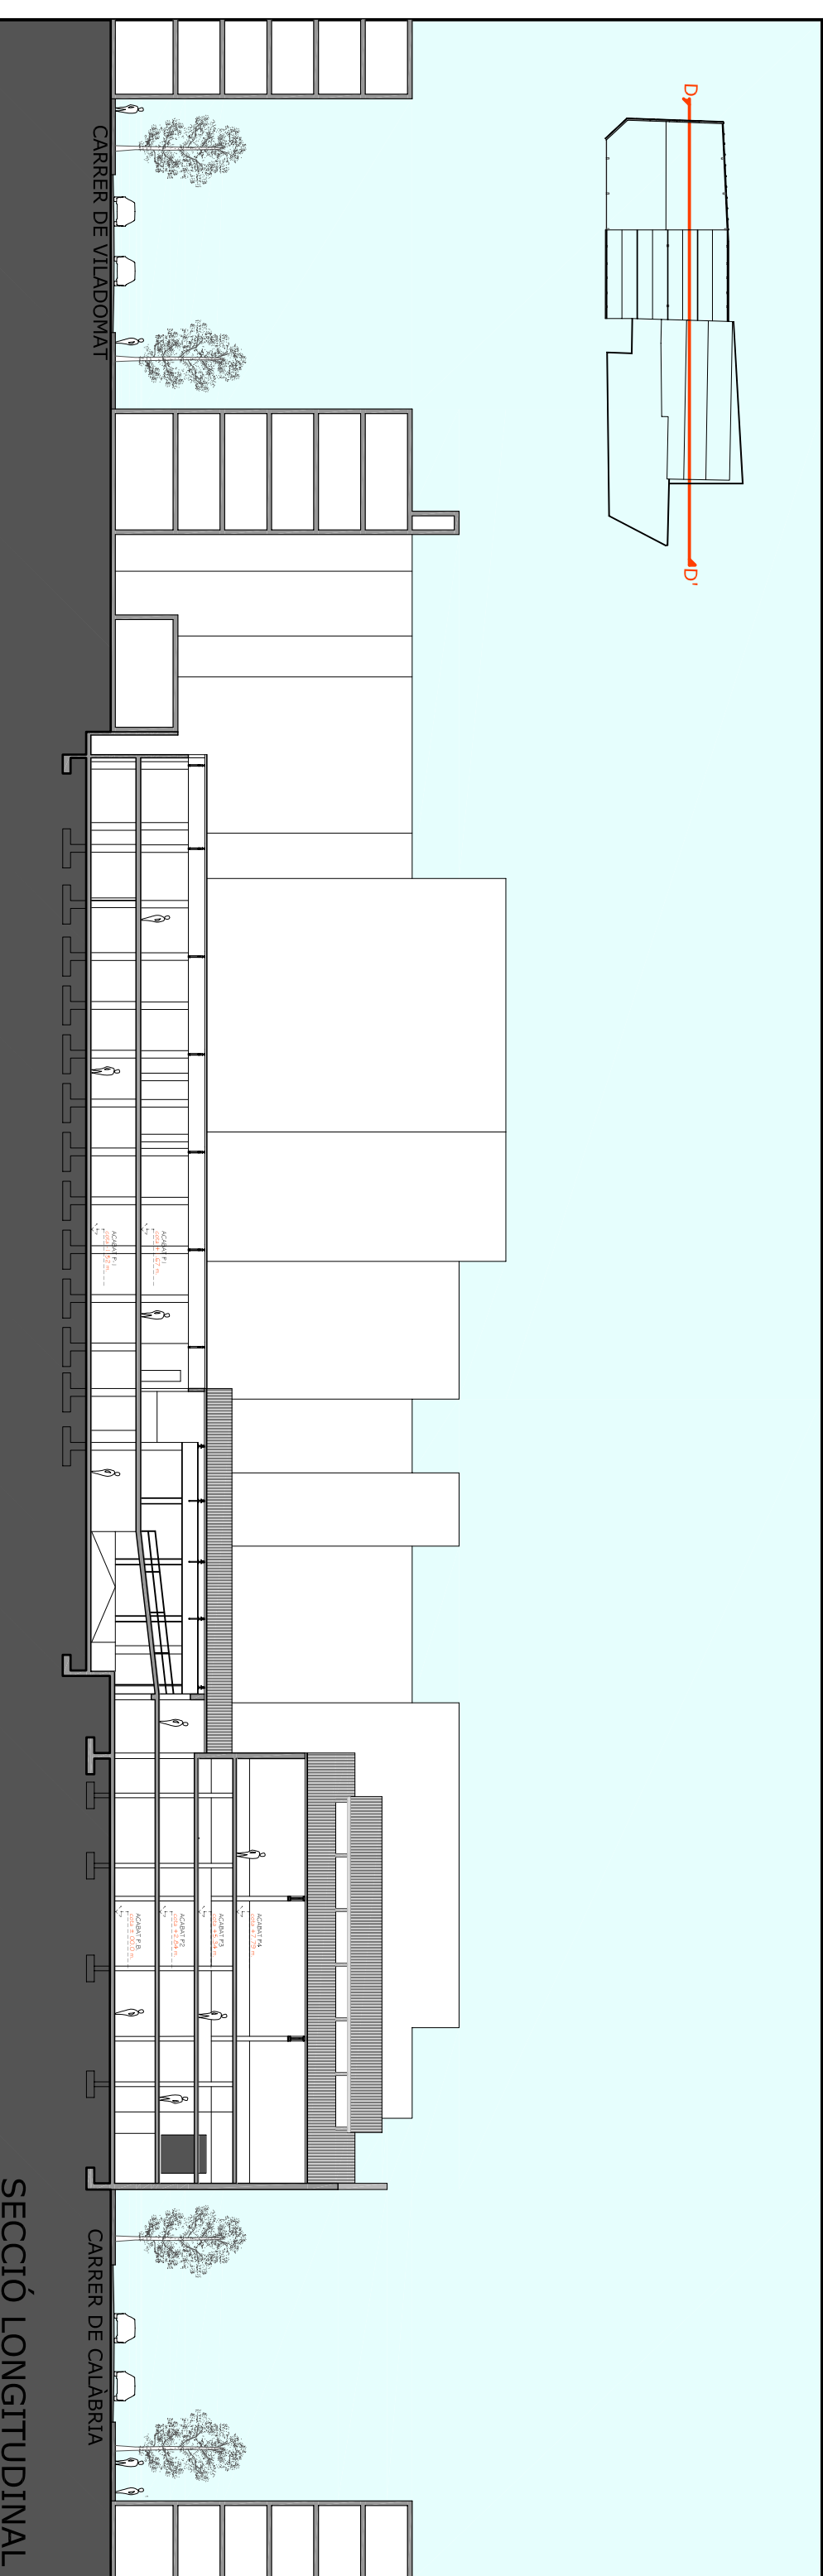

SECCIÓ LONGITUDINAL

ESTAT INICIAL: SECCIONS 02  
 PFC (TAP D)  
 RAMON CASANOVAS MATHEU

GENER 2006

FUNDACIÓ PEGASO A EL PALACIO DEL AUTOMÓVIL, BARCELONA  
 ESCALA 1:400  
 QT 05-06