


CARRER DE VILADOMAT

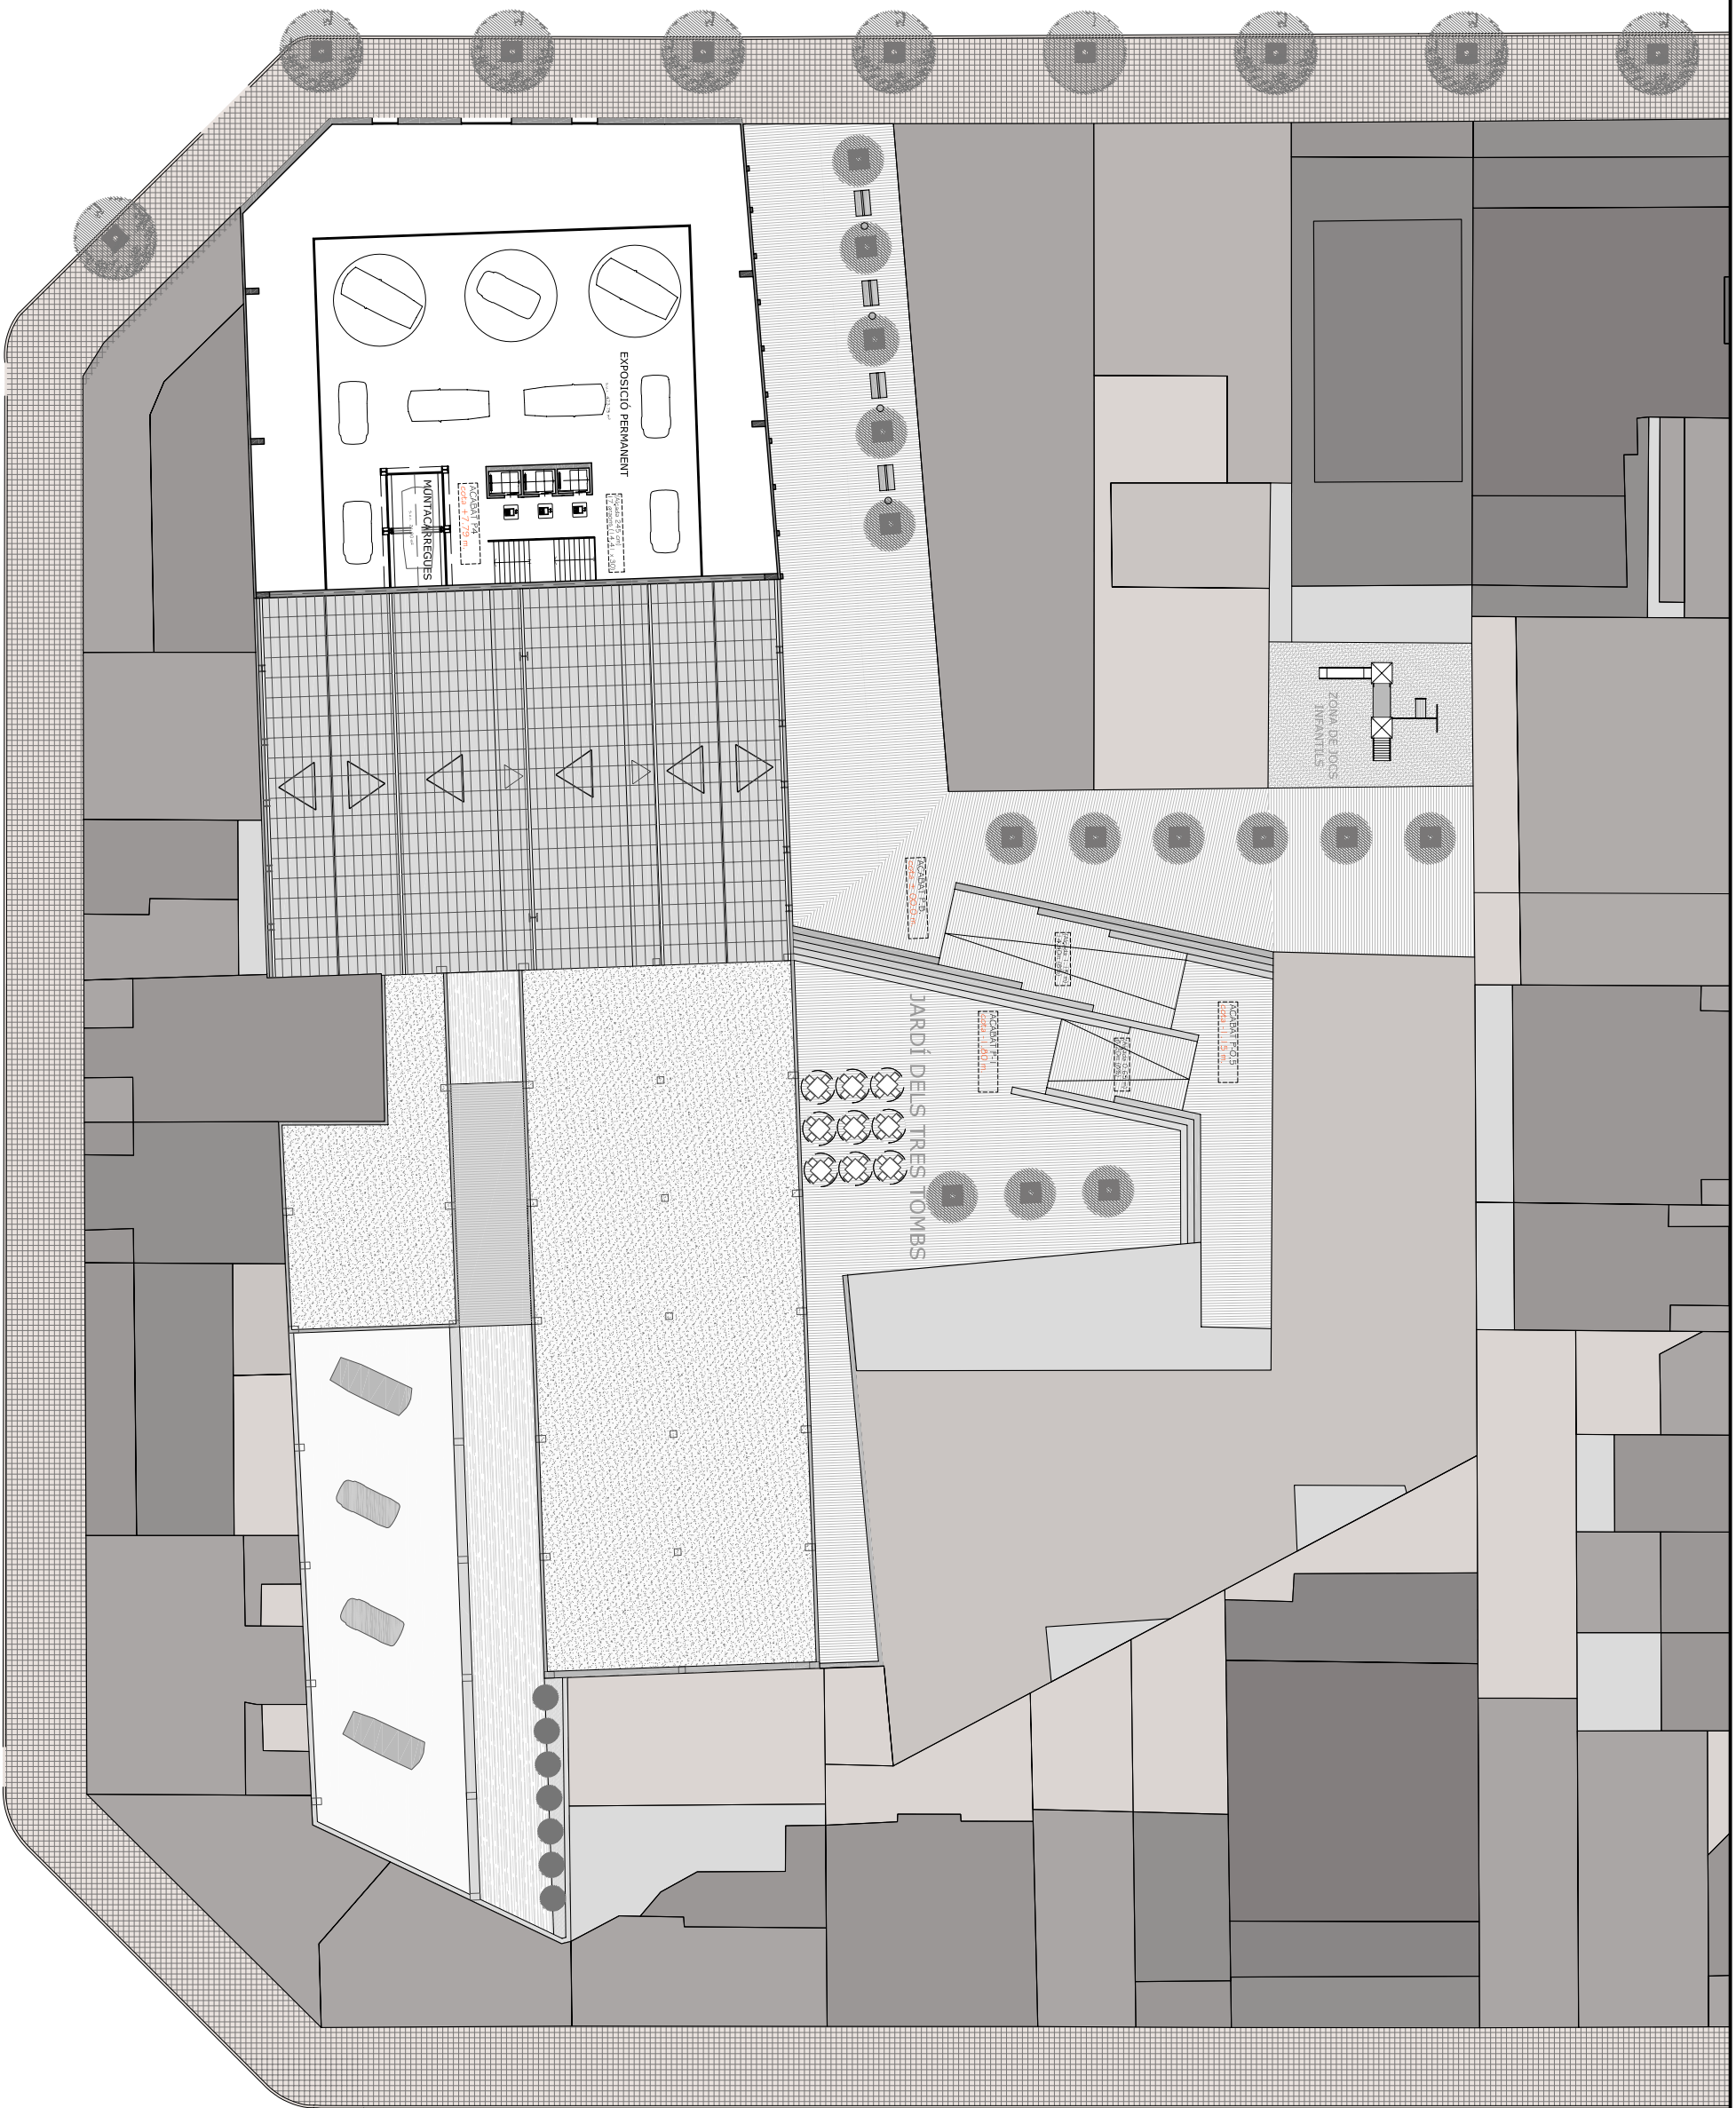

CARRER DE CALÀBRIA

CARRER DEL PARLAMENT

PLANTA COTA +7,79 m

ESCALA 1:400

PFC (TAP D)

FUNDACIÓ PEGASO A EL PALACIO DEL AUTOMÒVIL, BARCELONA

RAMON CASANOVAS MATHEU

GENER 2006

QT 05-06