


CARRER DEL PARLAMENT

CARRER DE MANSO


SECCIÓ I

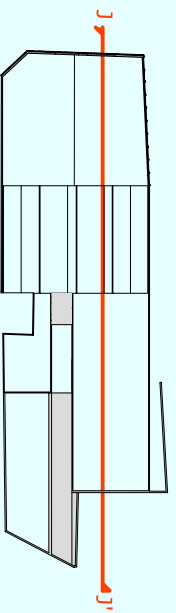

CARRER DE VILADOMAT

CARRER DE CALÀBRIA

SECCIÓ J

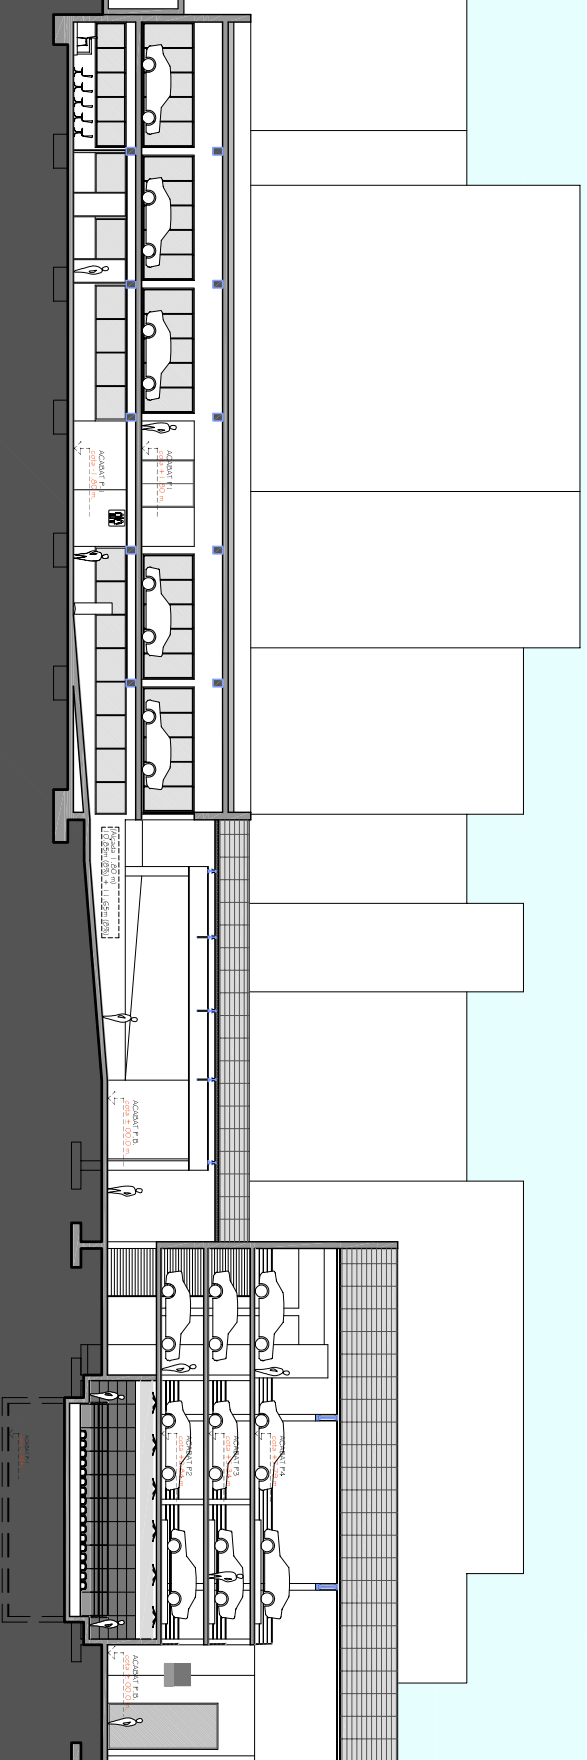

SECCIONS 05

PFC (TAP D)

RAMON CASANOVAS MATHEU

ESCALA 1:400

FUNDACIÓ PEGASO A EL PALACIO DEL AUTOMÓVIL, BARCELONA

GENER 2006

QT 05-06