


CARRER DE VILADOMAT

	ENDERROC MURS
	ENDERROC PILARS
	ENDERROC FORJATS

CARRER DEL PARLAMENT

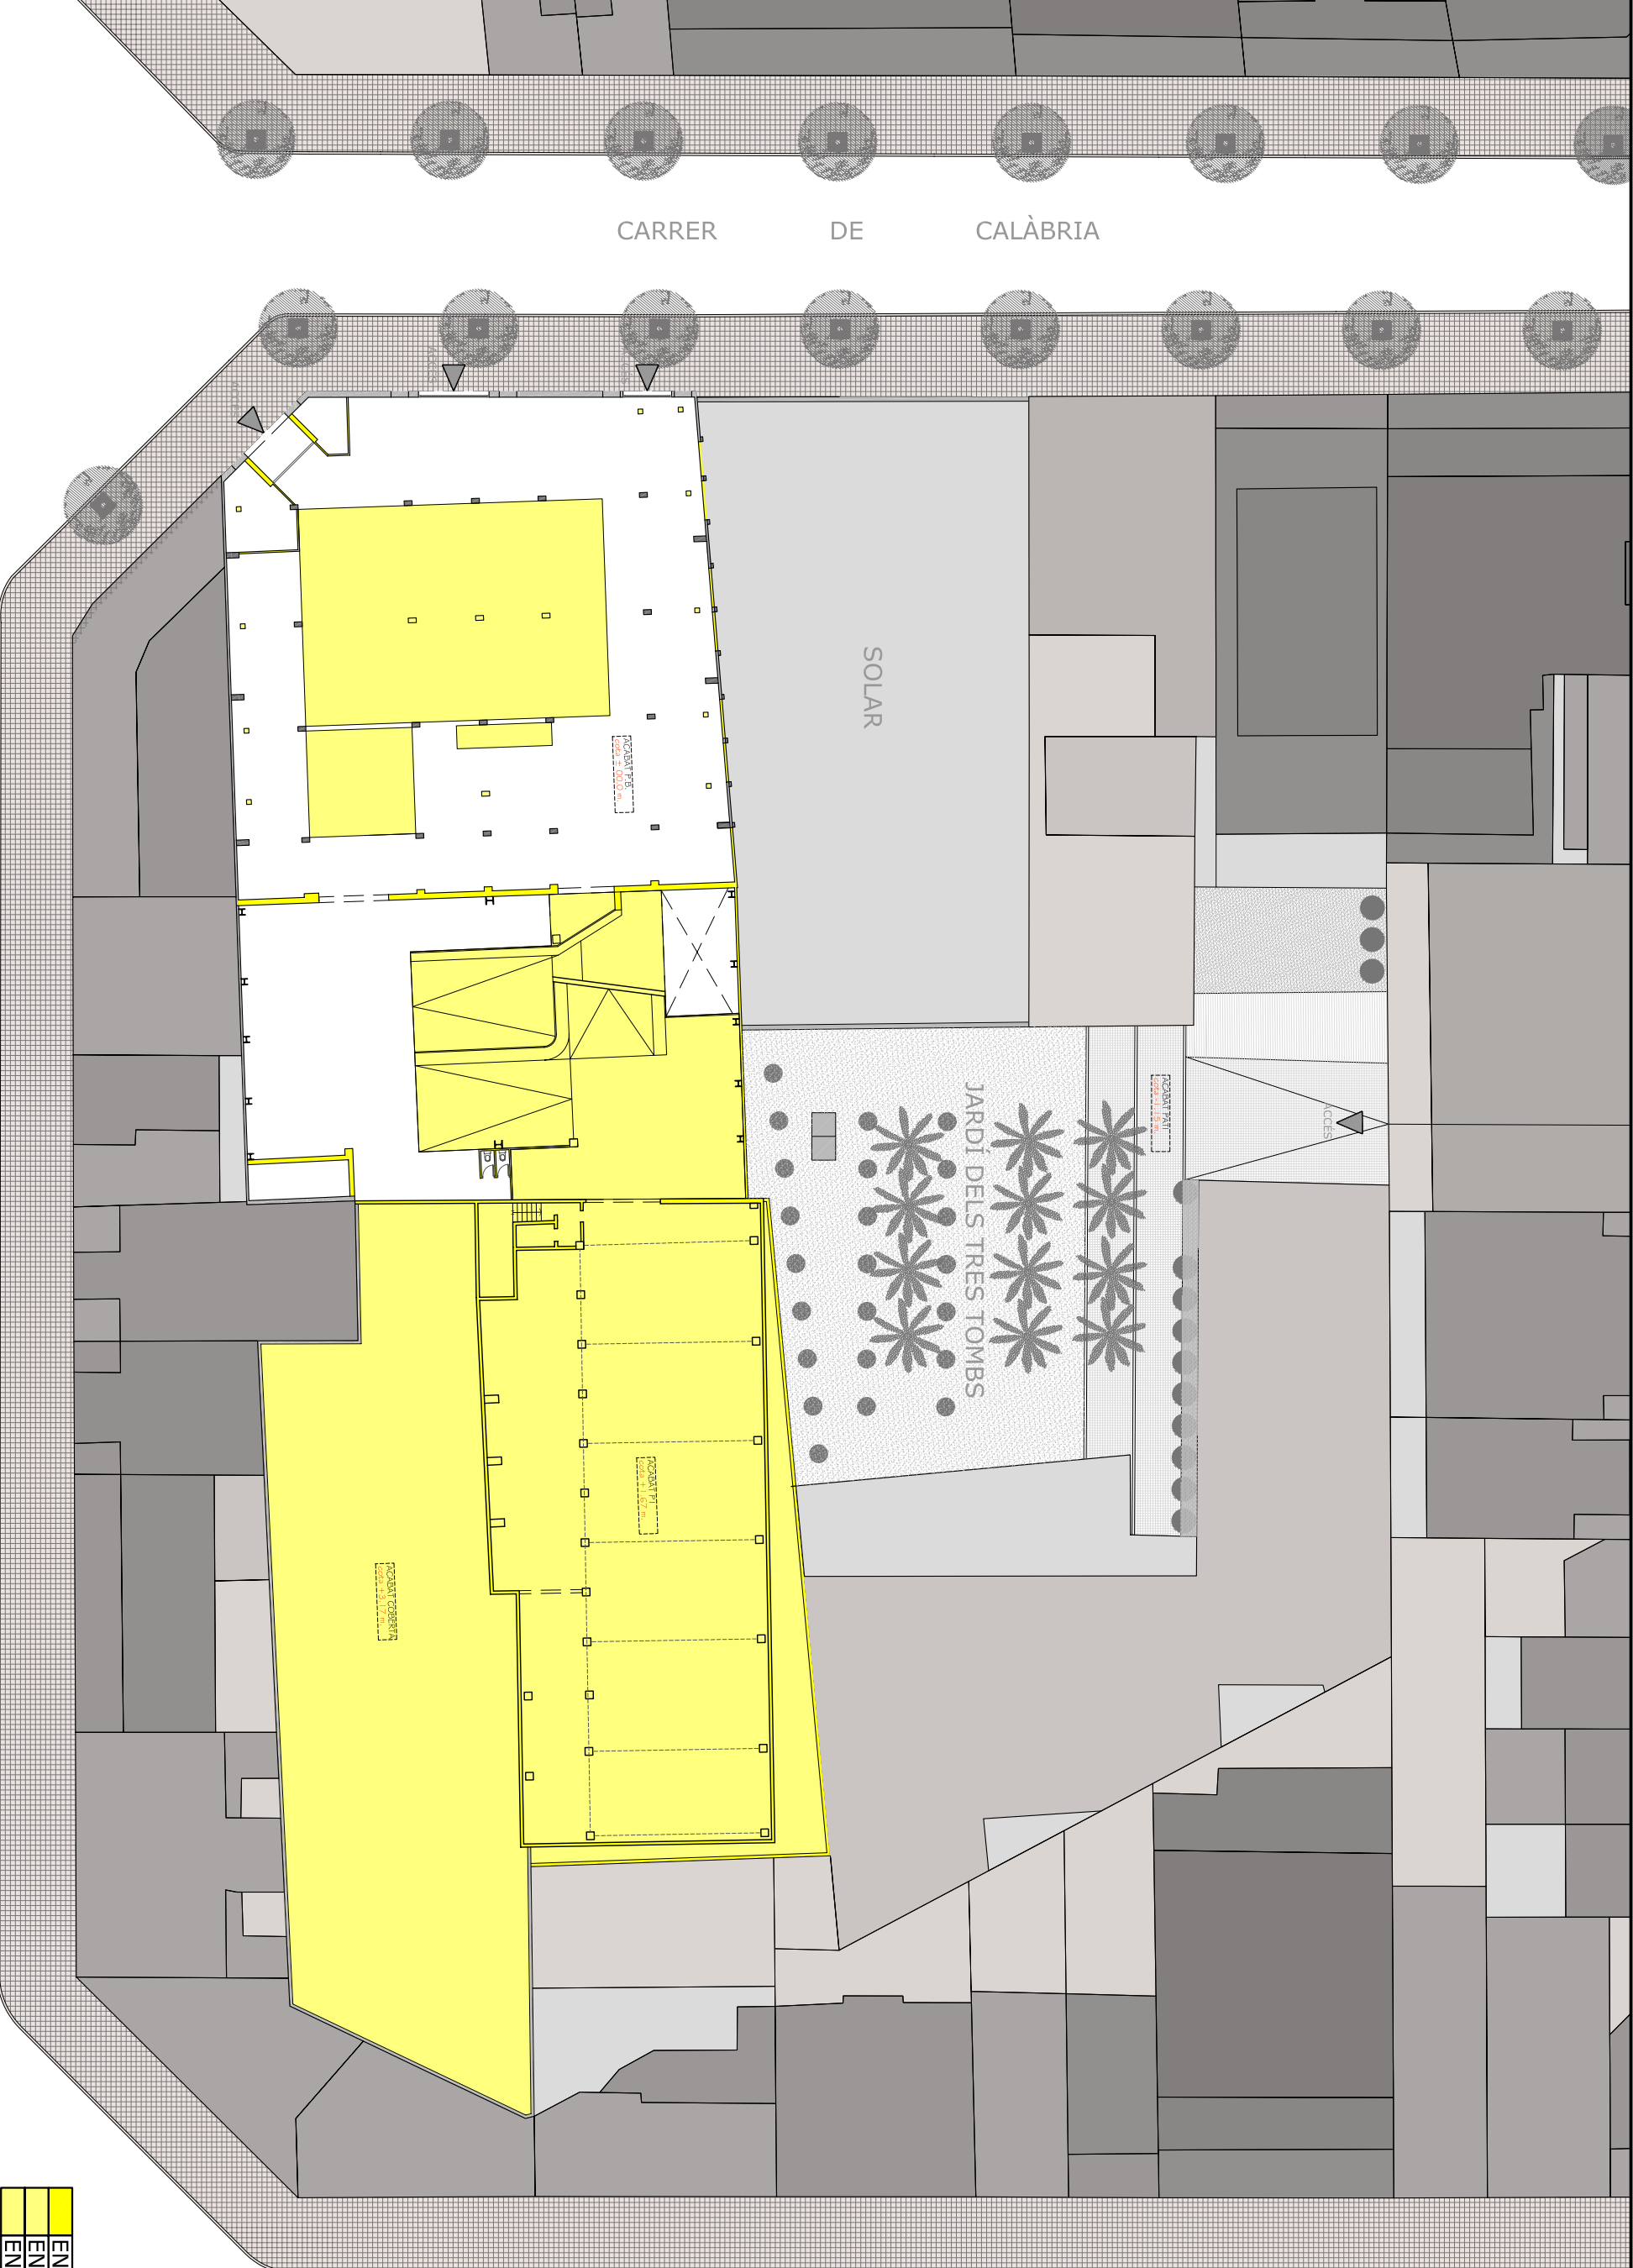

CARRER DE CALÀBRIA

ESTAT INICIAL: PLANTA COTA ±0,00 / +1,67 m

PFC (TAP D)

RAMON CASANOVAS MATHEU

ESCALA 1:400

FUNDACIÓ PEGASO A EL PALACIO DEL AUTOMÓVIL, BARCELONA

GENER 2006

QT 05-06