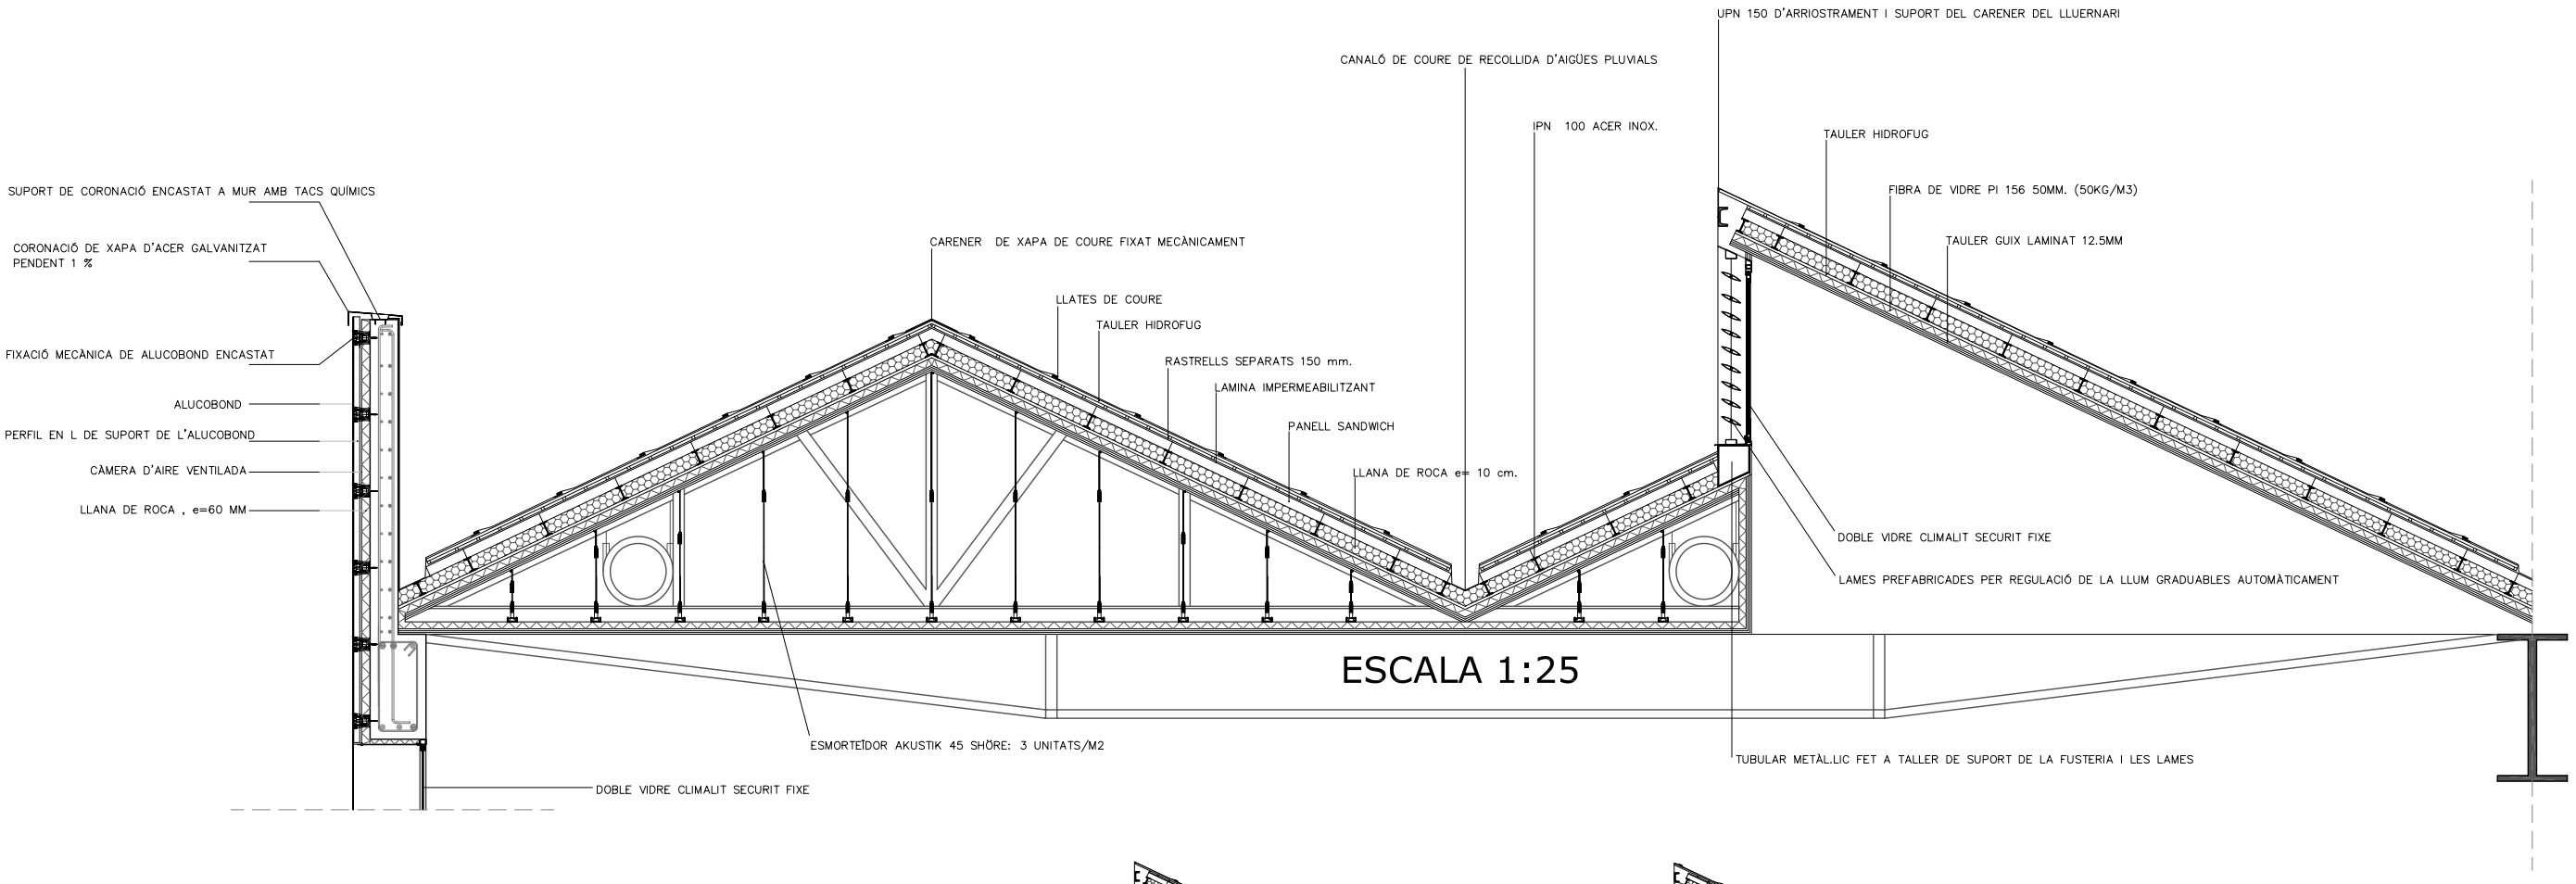

SECCIÓ CONSTRUCTIVA COS B — ESCALA 1:100

PFC (TAP D) — FUNDACIÓ PEGASO A *EL PALACIO DEL AUTOMÓVIL*, BARCELONA

RAMON CASANOVAS MATHEU — GENER 2006 — QT 05-06