


ALÇAT JARDÍ DELS TRES TOMBS

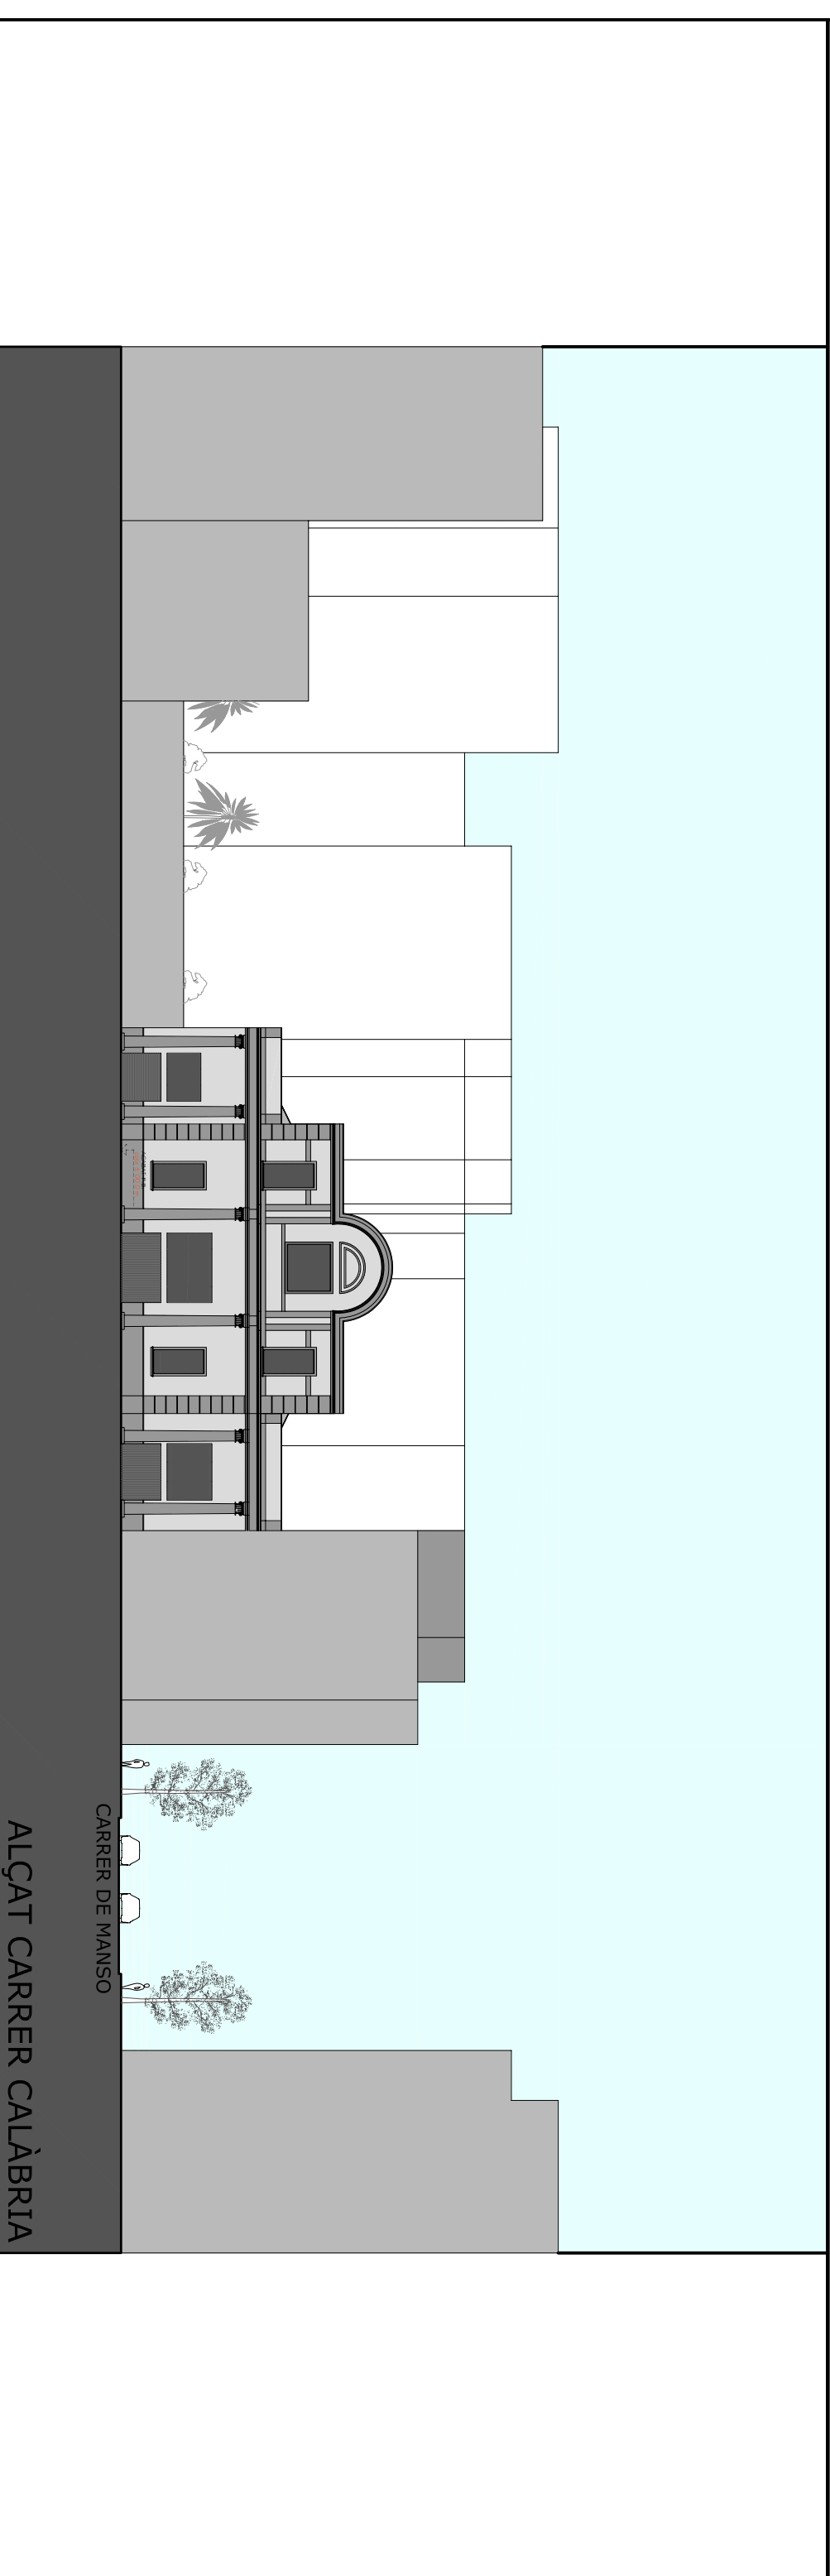

ALÇAT CARRER CALÀBRIA

ESTAT INICIAL: ALÇATS

ESCALA 1:400

PFC (TAP D)

FUNDACIÓ PEGASO A EL PALACIO DEL AUTOMÓVIL, BARCELONA

RAMON CASANOVAS MATHEU

GENER 2006

QT 05-06