

OBJECTIU DEL PROJECTE

L'objectiu del projecte es la transformació de l'entorn de l'àrea del Mercat de la Mare Déu de Montserrat al districte de Nou Barris. Es planteja la creació d'un nou mercat i la reinterpretació de l'espai públic que es genera als voltants del mateix. La proposta també inclou la creació d'un edifici d'habitatge social de gran flexibilitat en relació amb la plaça i el mercat, el qual respon la demanda social d'habitatge a un preu accessible i la gran prescindibilitat de les vivendes existents, les quals fan necessàries aquestes noves intervencions.

OCCUPACIÓ

- Edifici i jardí plinto cap a la plaça. L'ocupació sobre com un ventall sobre el pendent del terreny.

- Regulació de l'oliday de l'arquitectura, escala humana del conjunt, (proximitat visual entre els diferents nivells)

ESPAI PÚBLIC

- Continuitat dels eixos vells

- Espai públic a diferents nivells (espai de reunions, activitats, lleure, relacions socials)

- Connexió visual entre els diferents nivells públics (plaça mercat, plaça/passeig)

SOLAR

- Parcel·la amb gran pendent natural


PROPOSTA

- Mercat (constucció del nou mercat)

- Àrea comerç (refòrce de l'activitat comercial)

- Espai públic (connexió dels diferents espais verds/públics de l'àrea)

- Vivença (proposta de vivenda social de gran flexibilitat)

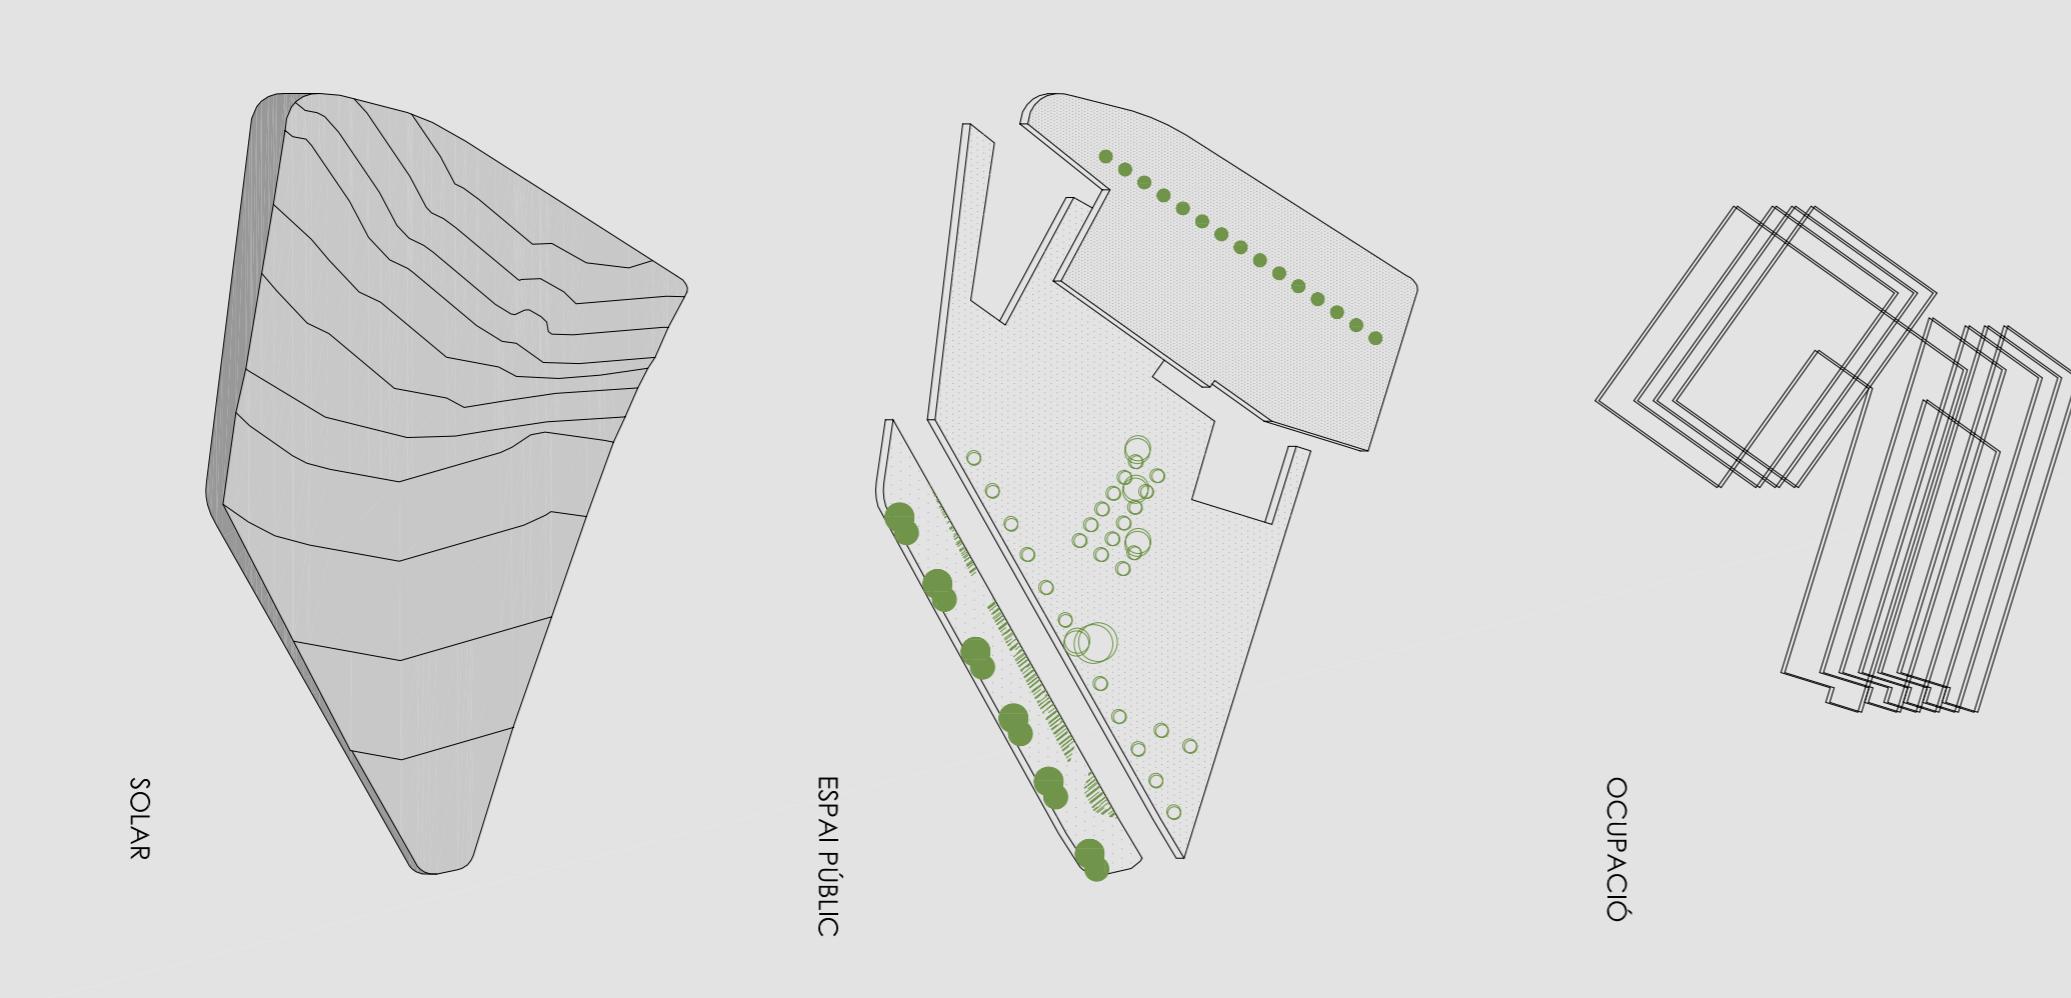

PLÀNOL DE SITUACIÓ
E 1:2000

