



PLANTA BAIXA (cota +0,00)

C.A.P. LLAR DAVIS

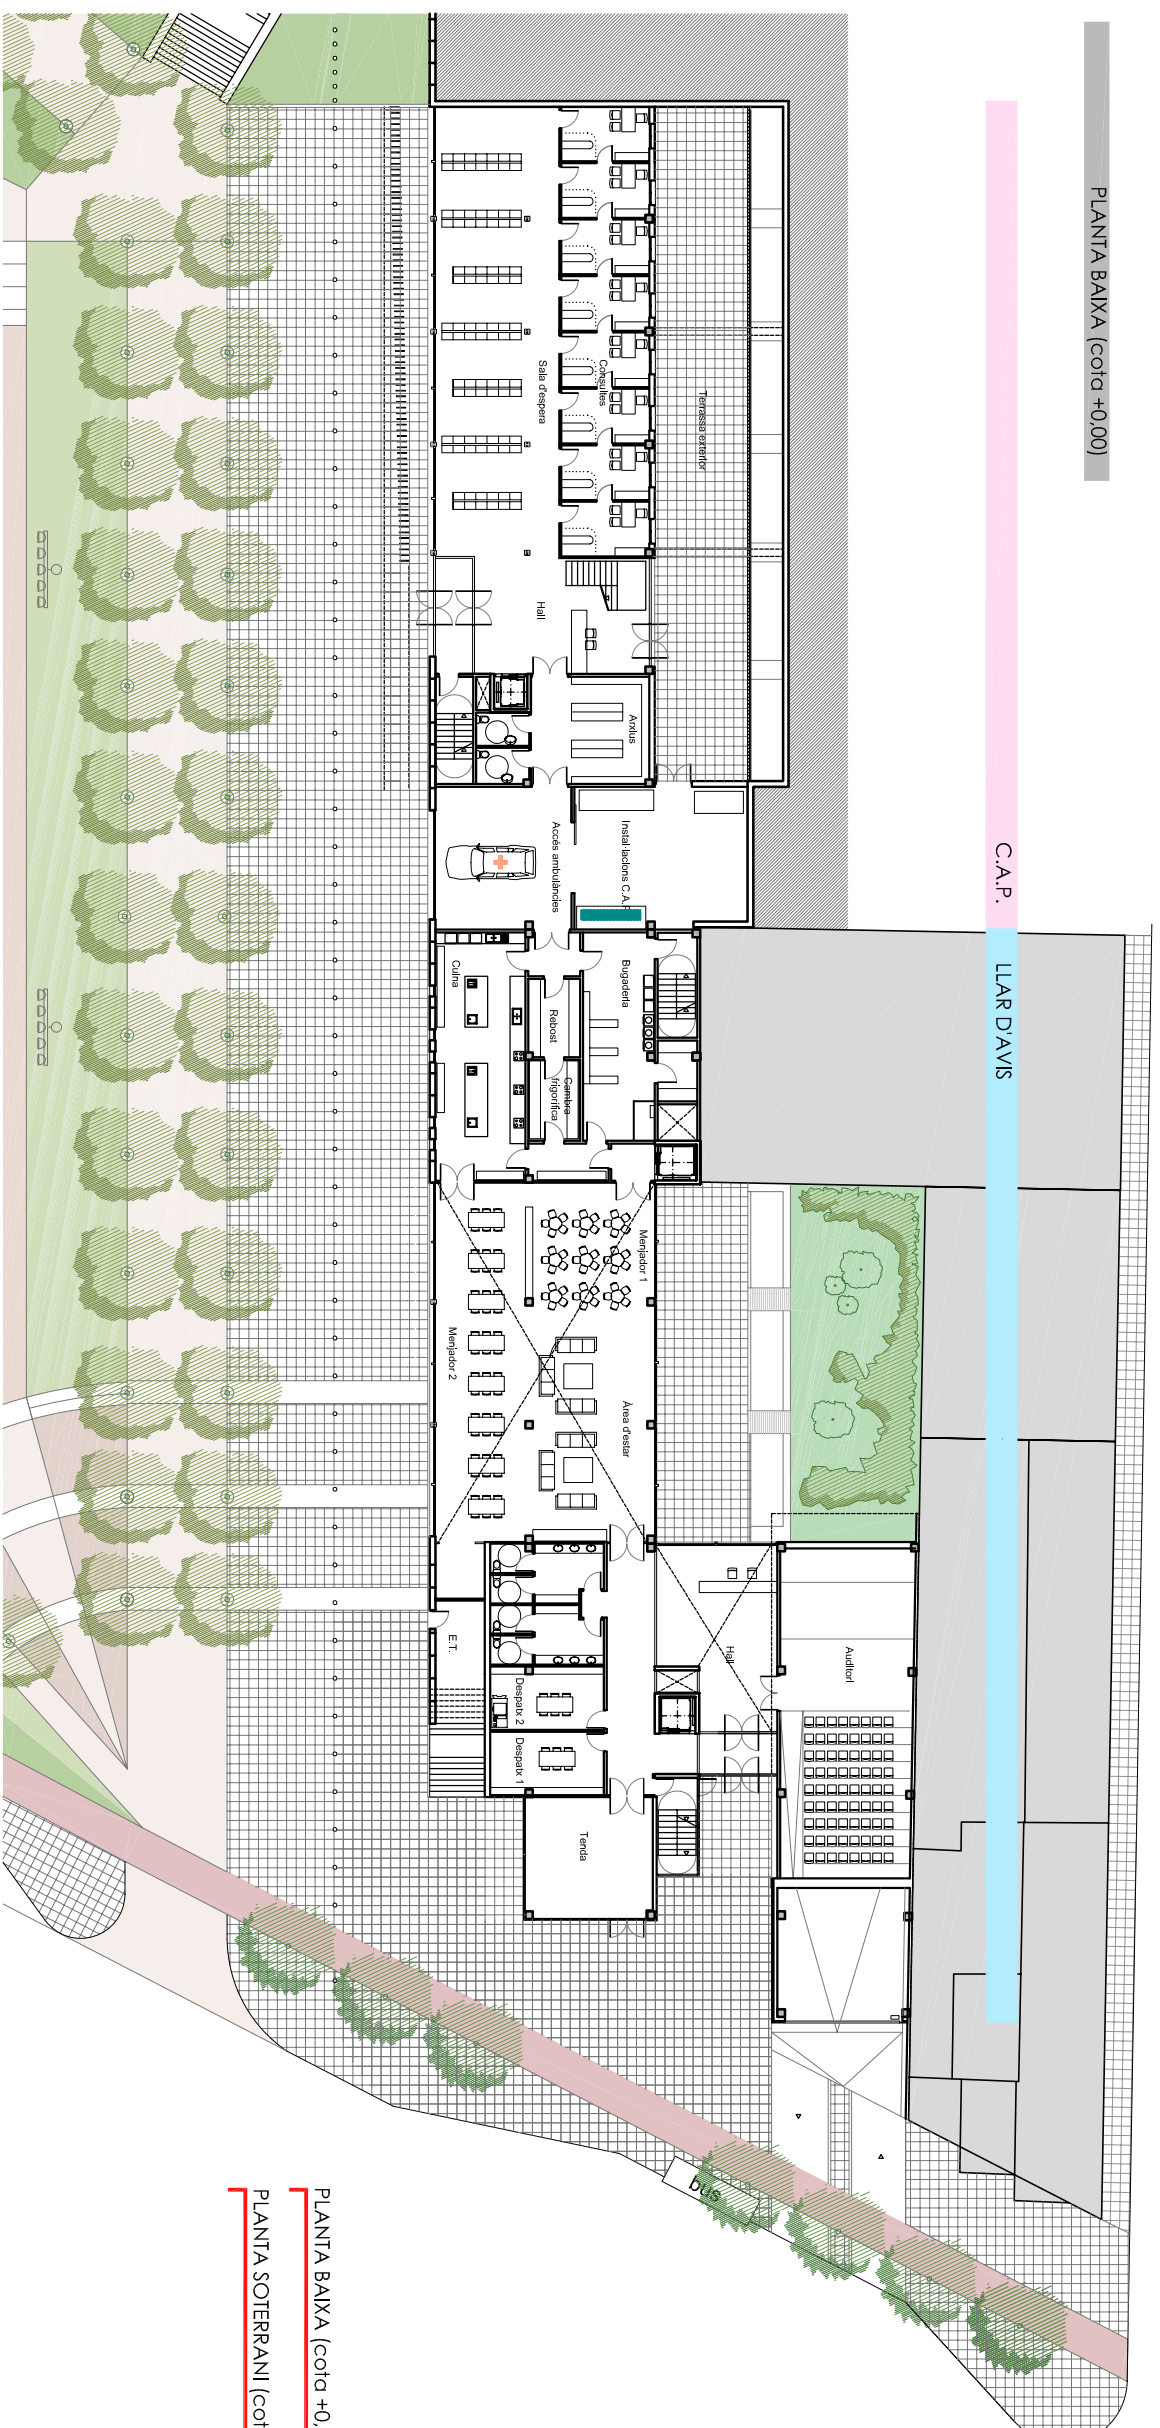


PLANTA BAIXA (cota +0,00)


PLANTA SOTERRANI (cota -2,70)

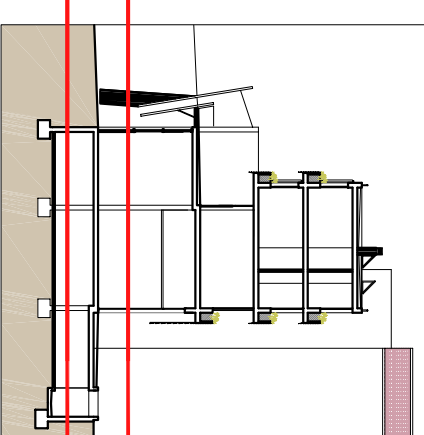

PLANTA SOTERRANI (cota -2,70)

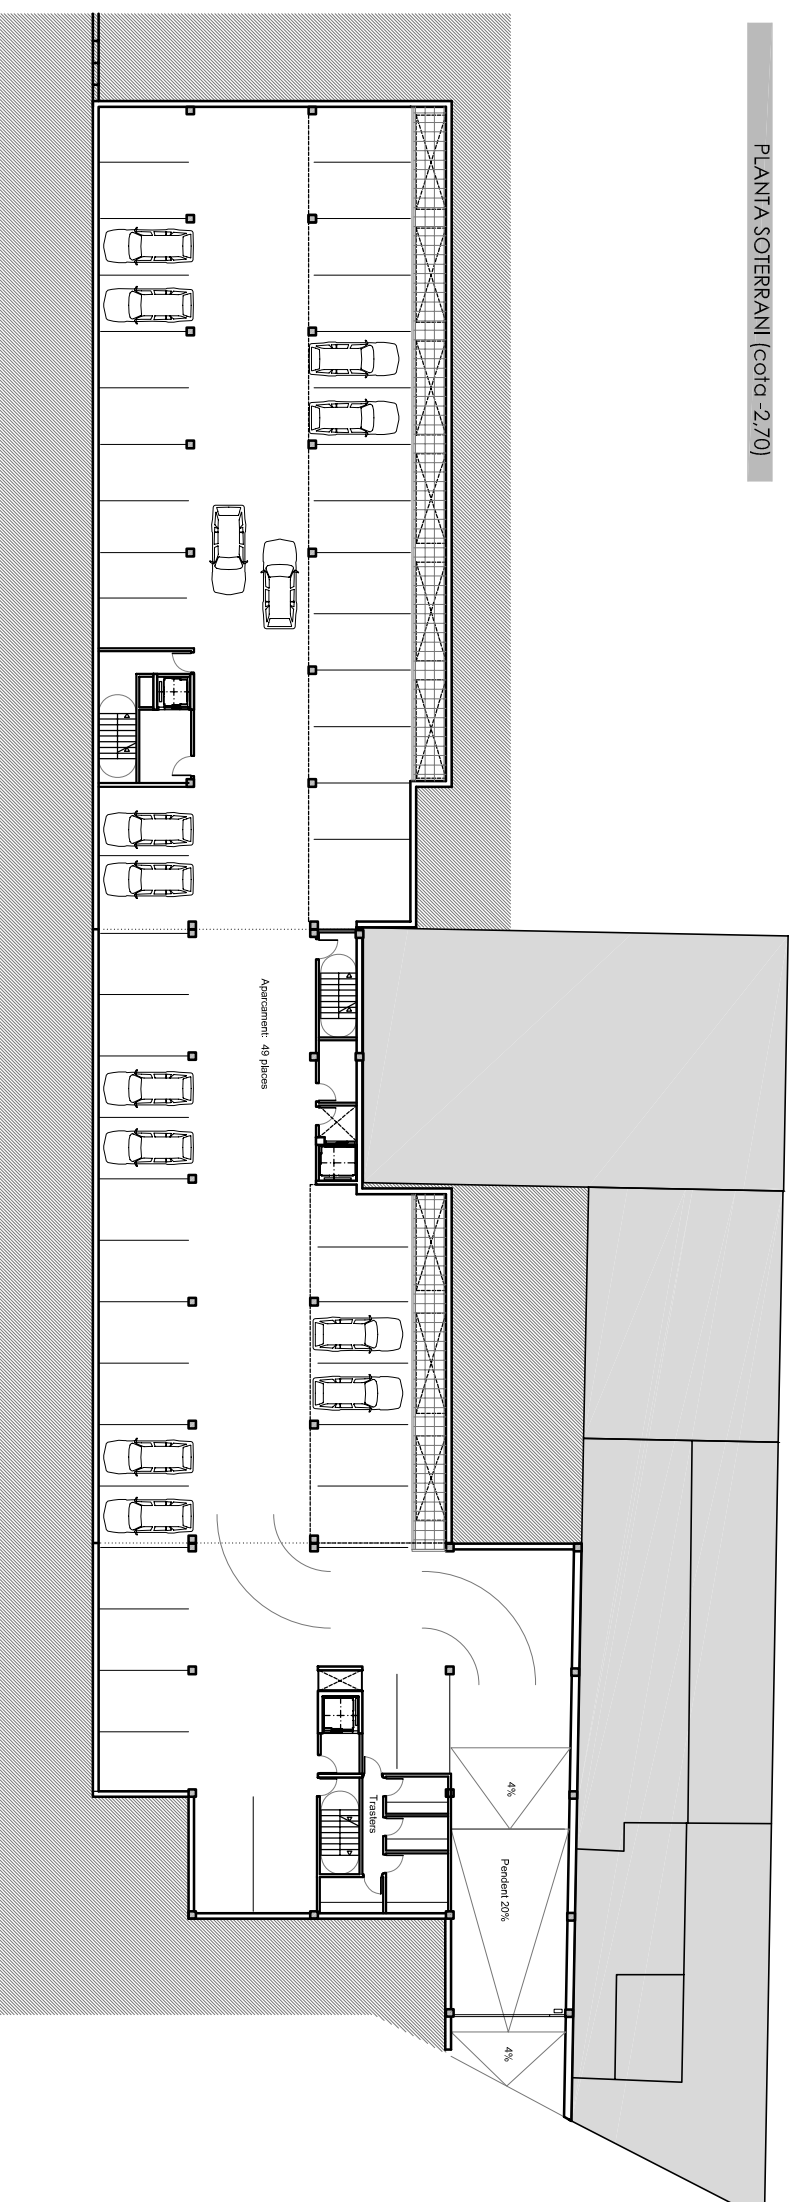

ESQUEMA DE FUNCIONAMENT DE L'EDIFICI (PB)

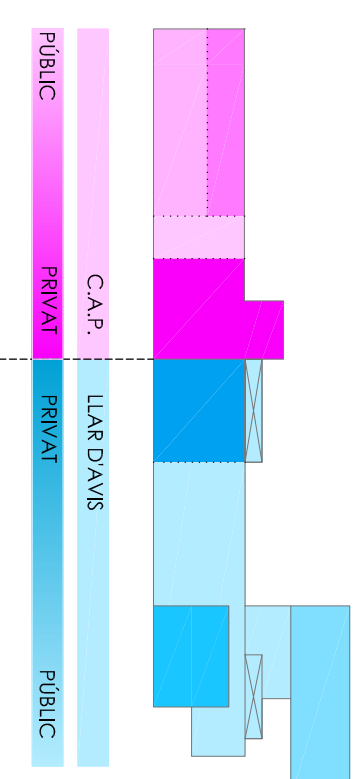

PFC
Ferran Valls Martín

Projecte:
desenvolupament de l'entorn
de la s'raia, C.A.P. i llar d'avis

Emplaçament:
La Garriga, BCN

nord
1

Plànol:
Planta soterrani
Planta baixa
5

Escala:
A3 1/400
A1 1/200