

**PFC**

**Ferran Valls Martín**

**Projecte:**  
desenvolupament de l'entorn de  
la s'raia, C.A.P. i llar d'avis



**Emplaçament:**  
La Garriga, BCN

nord  
1


**Plànol:**  
Seccions longitudinals

9


**Escala:** A3 1/400 A1 1/200

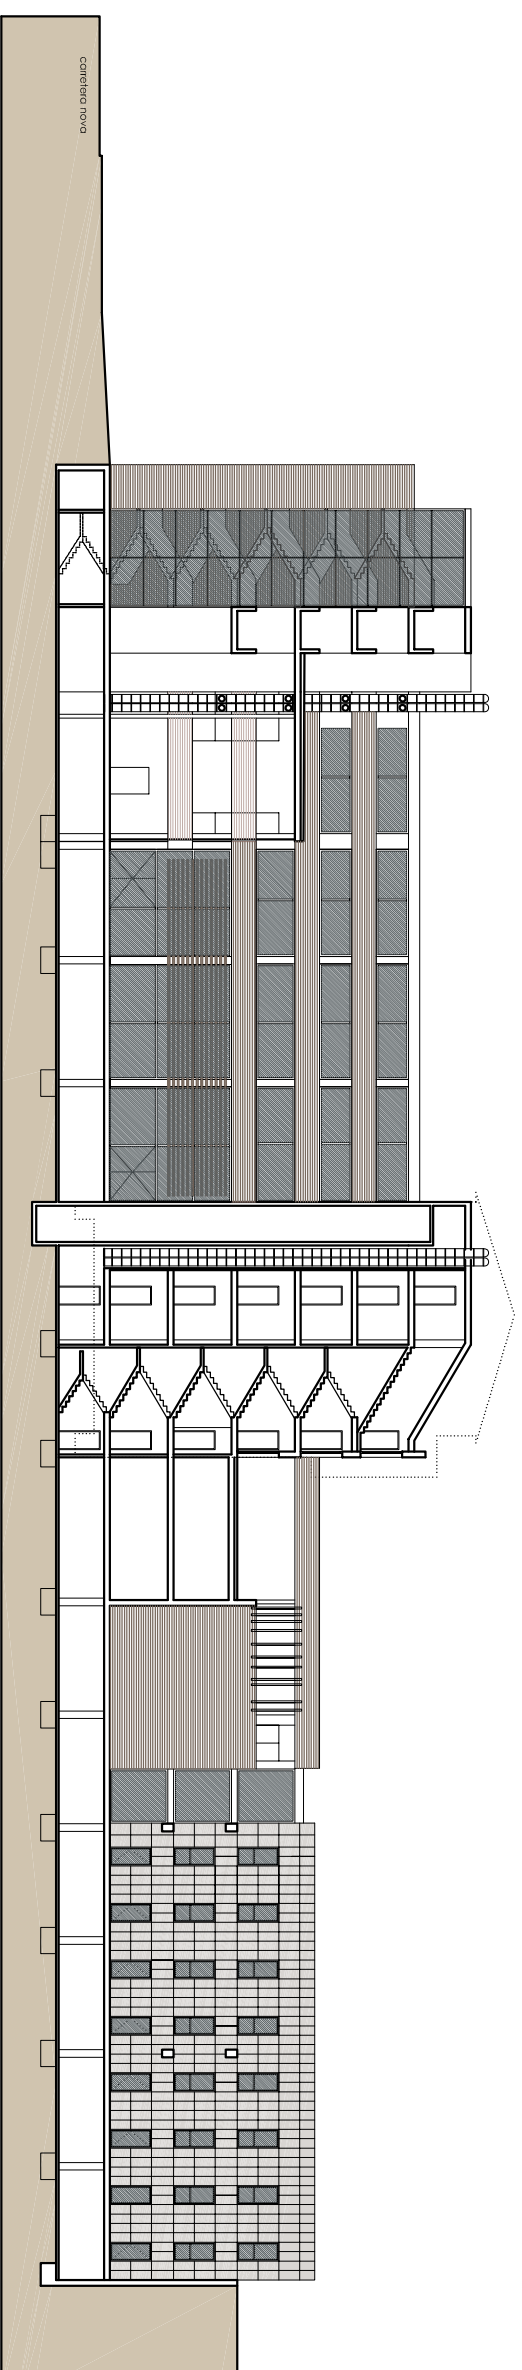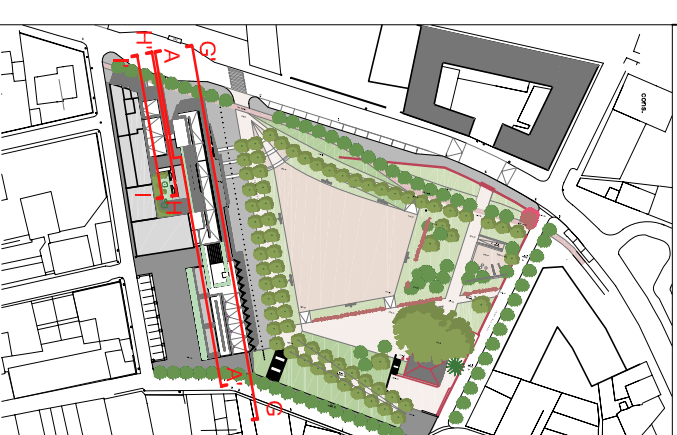


SECCIÓ A-A'

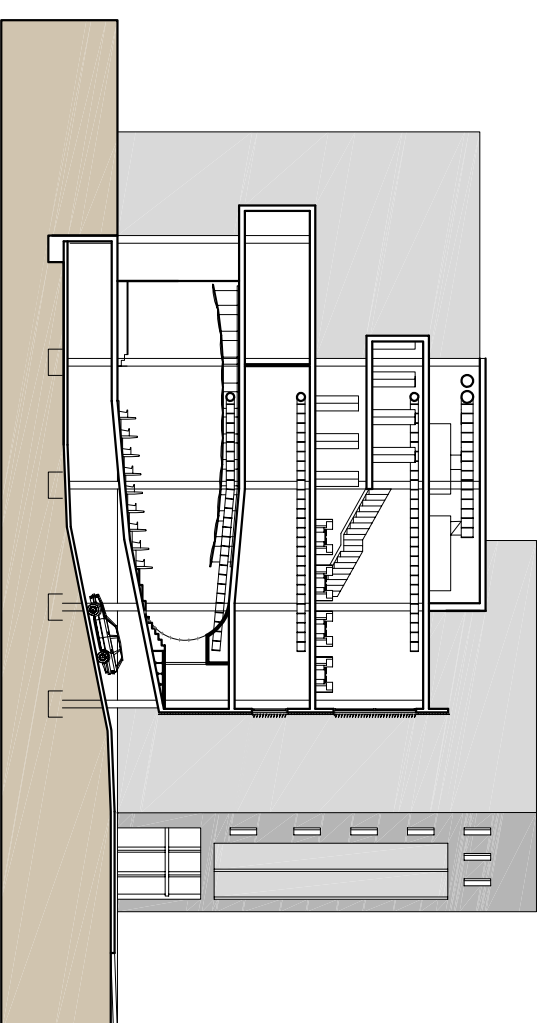

SECCIÓ H-H'

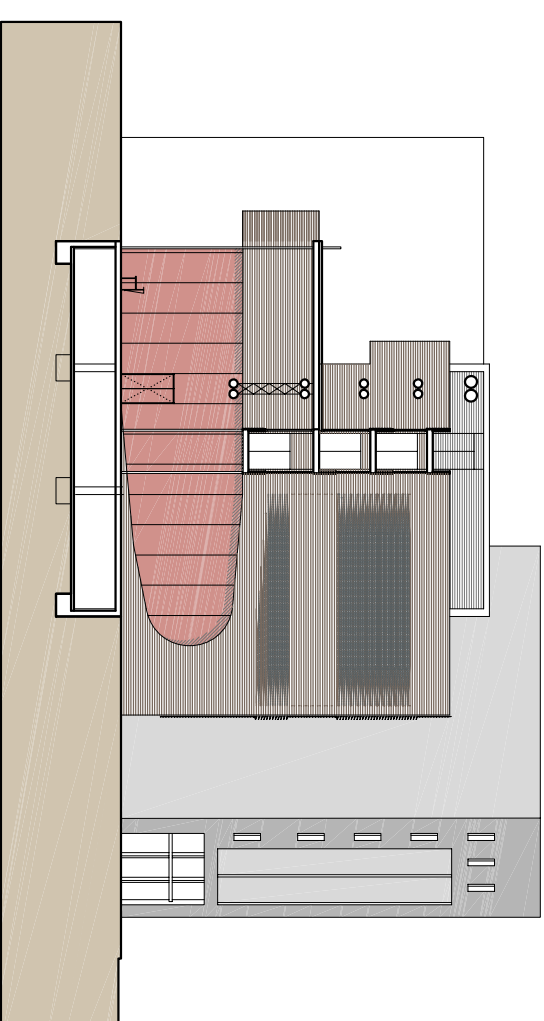

SECCIÓ H-H'

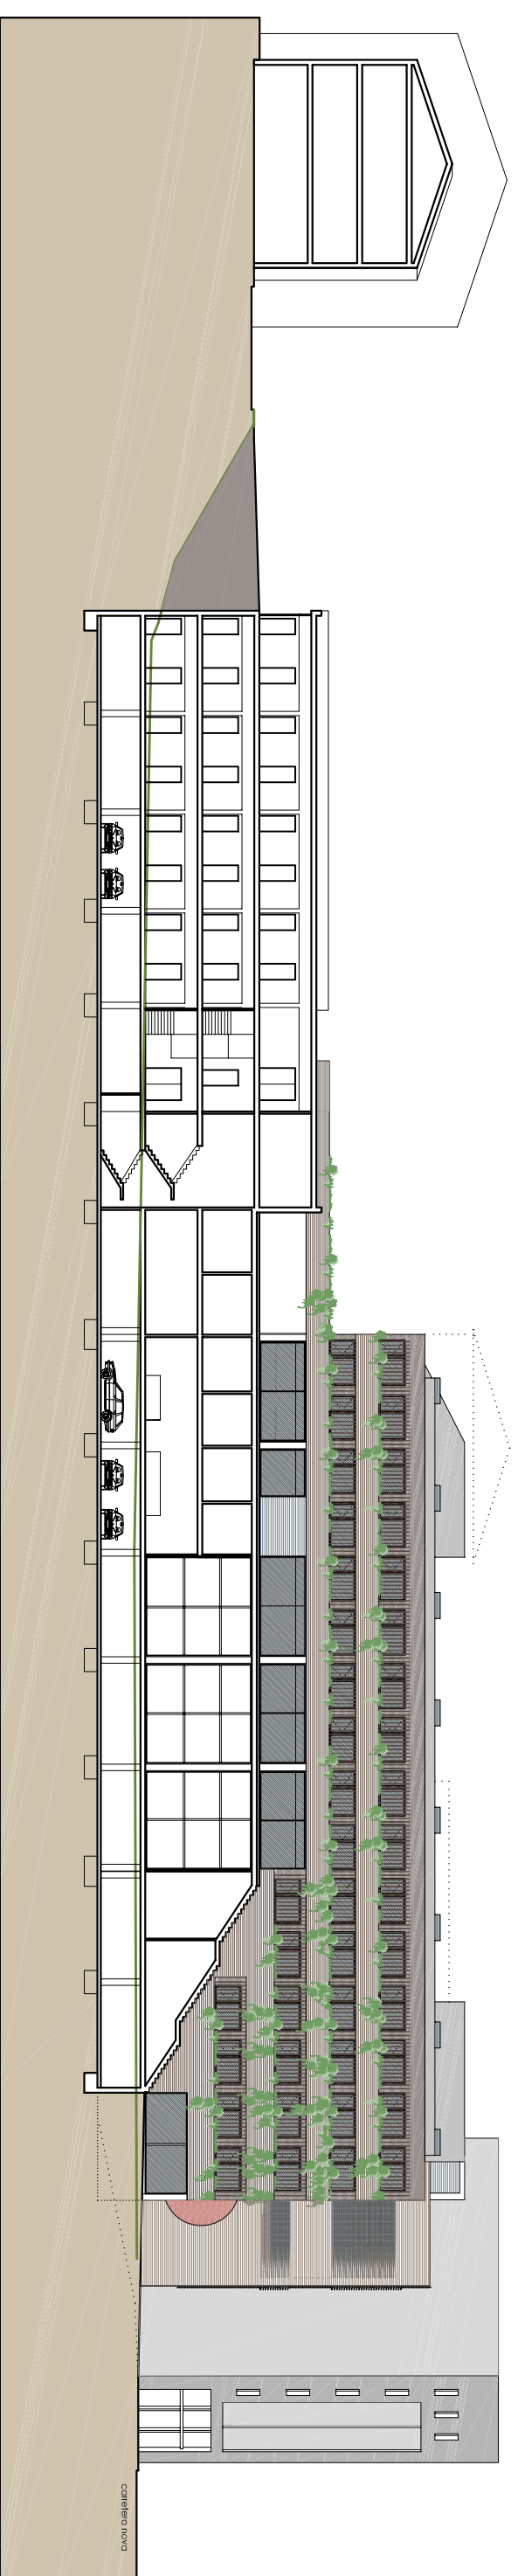

SECCIÓ G-G'