FRJAT PLANTA +5

ct. +20,40

FORJAT PLANTA +4

ct. +17,70

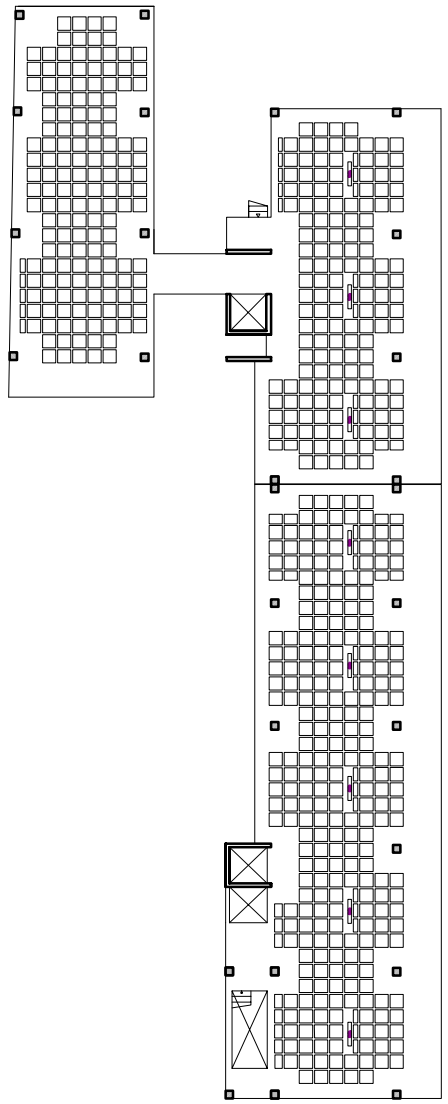

FORJAT PLANTA +3

ct. +14,70

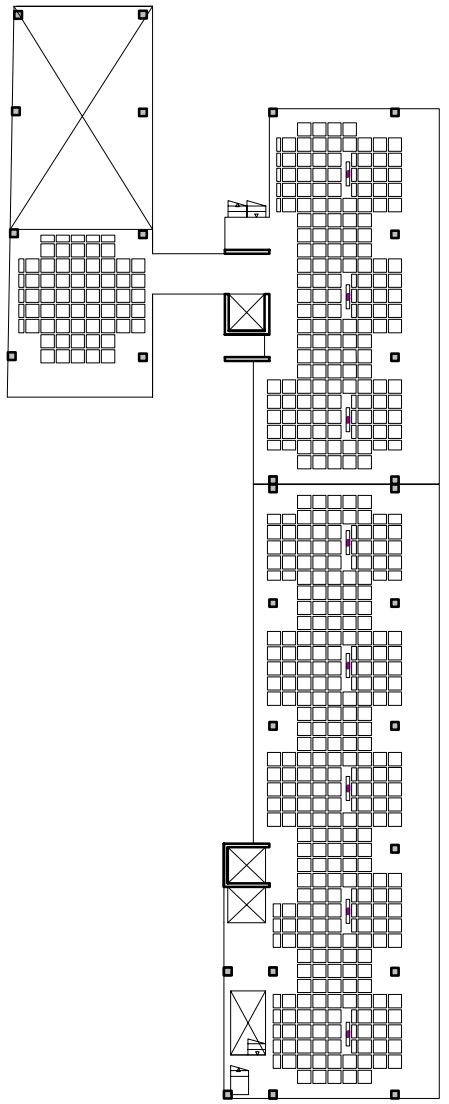

FORJAT PLANTA +2

ct. +11,70

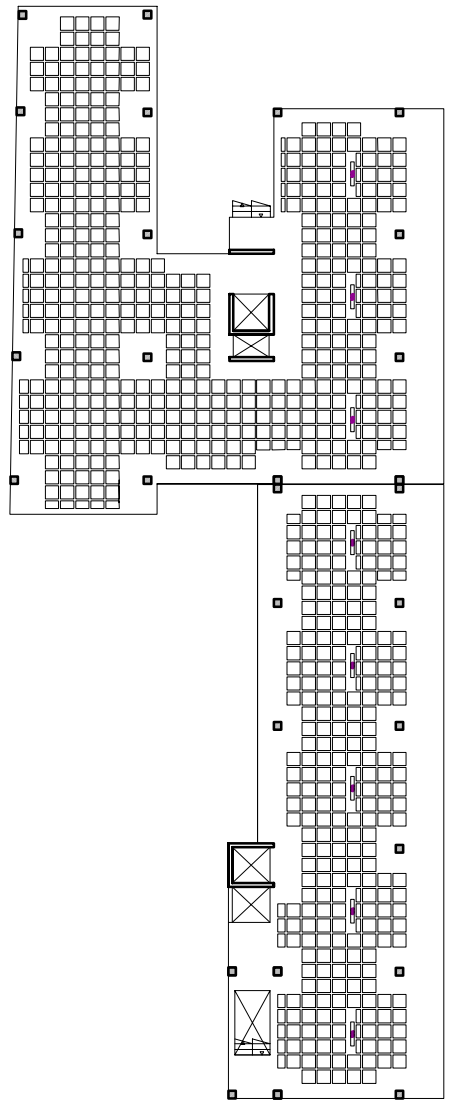

CREUETES DE REFORÇ AL PUNXONAMENT

Els pilars grafiats en planta amb una P portaran creuetes de reforç al punxonament, segons els següents esquemes:

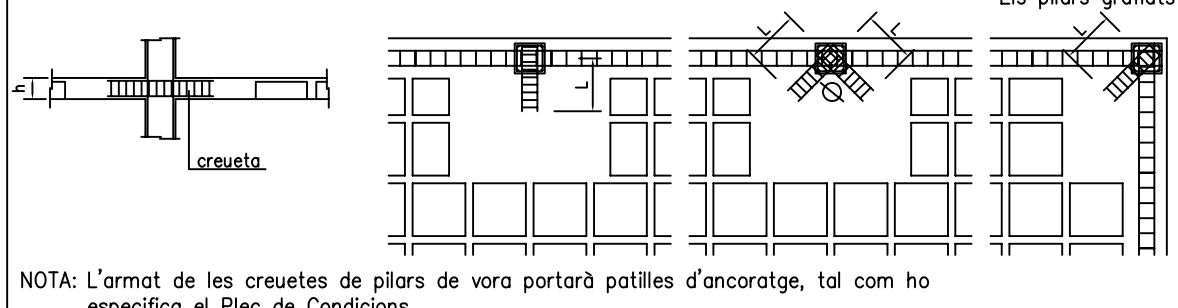

Longitut: L=70cm
Armat: superior 2ø16
inferior 2ø10
Estrebat: 1eø6c/10cm de (h−8)x(h−8)cm

NOTA: L'armat de les creuetes de pilars de vora portarà patilles d'ancoratge, tal com ho especifica el Plec de Condicions.

REFORÇ A TALLANT ENCONTRE NERVI/CAPITELL

El reforç segons la tipologia A o B haurà de col.locar−se en els nervis que incideixin en un capitell, mur o junt de dil.latació recolzat, en els nervis grafiats en planta.

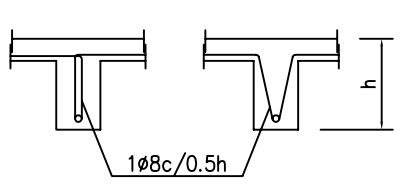

OPCIÓ DE REFORÇ 'A'

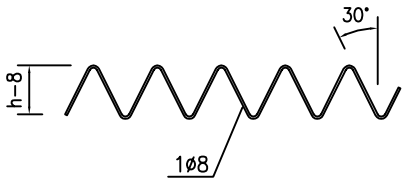

OPCIÓ DE REFORÇ 'B'

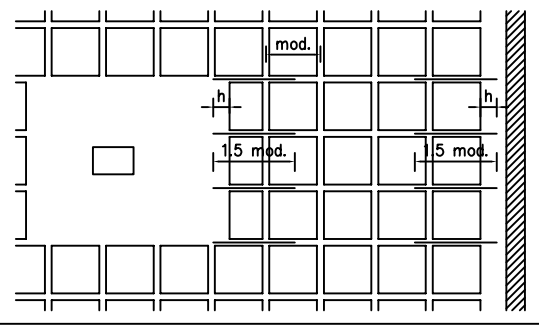

Casos en que es produeix:

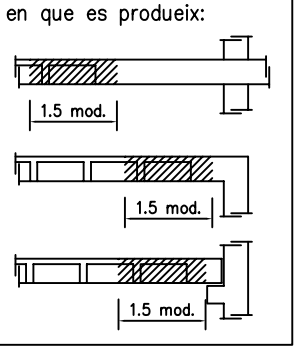

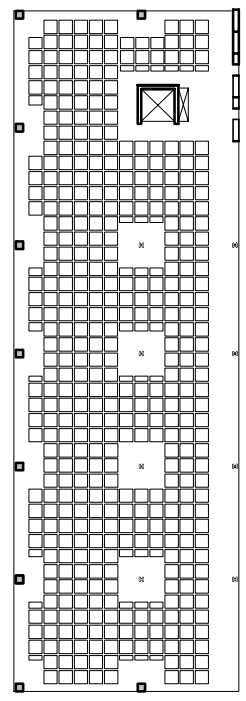

PFC

Ferran Valls Martín

Projecte:
desenvolupament de l'entorn de la sínia, C.A.P. i llar d'avis

Emplaçament:
La Garriga, BCN

nord

Plànol:
Estrucura
Replanteig forjat
P+3,P+4,P+5

14
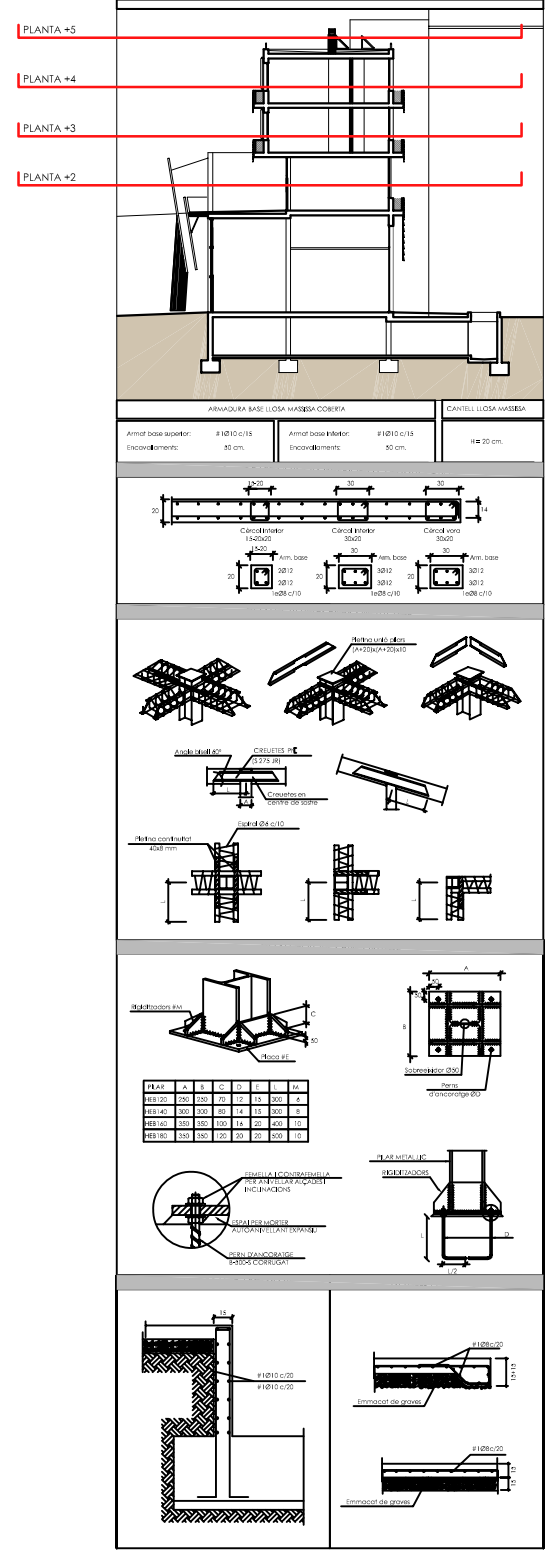
Escala: **A3** 1/400 **A1** 1/200