



UBICACIÓ DE SECCIÓ

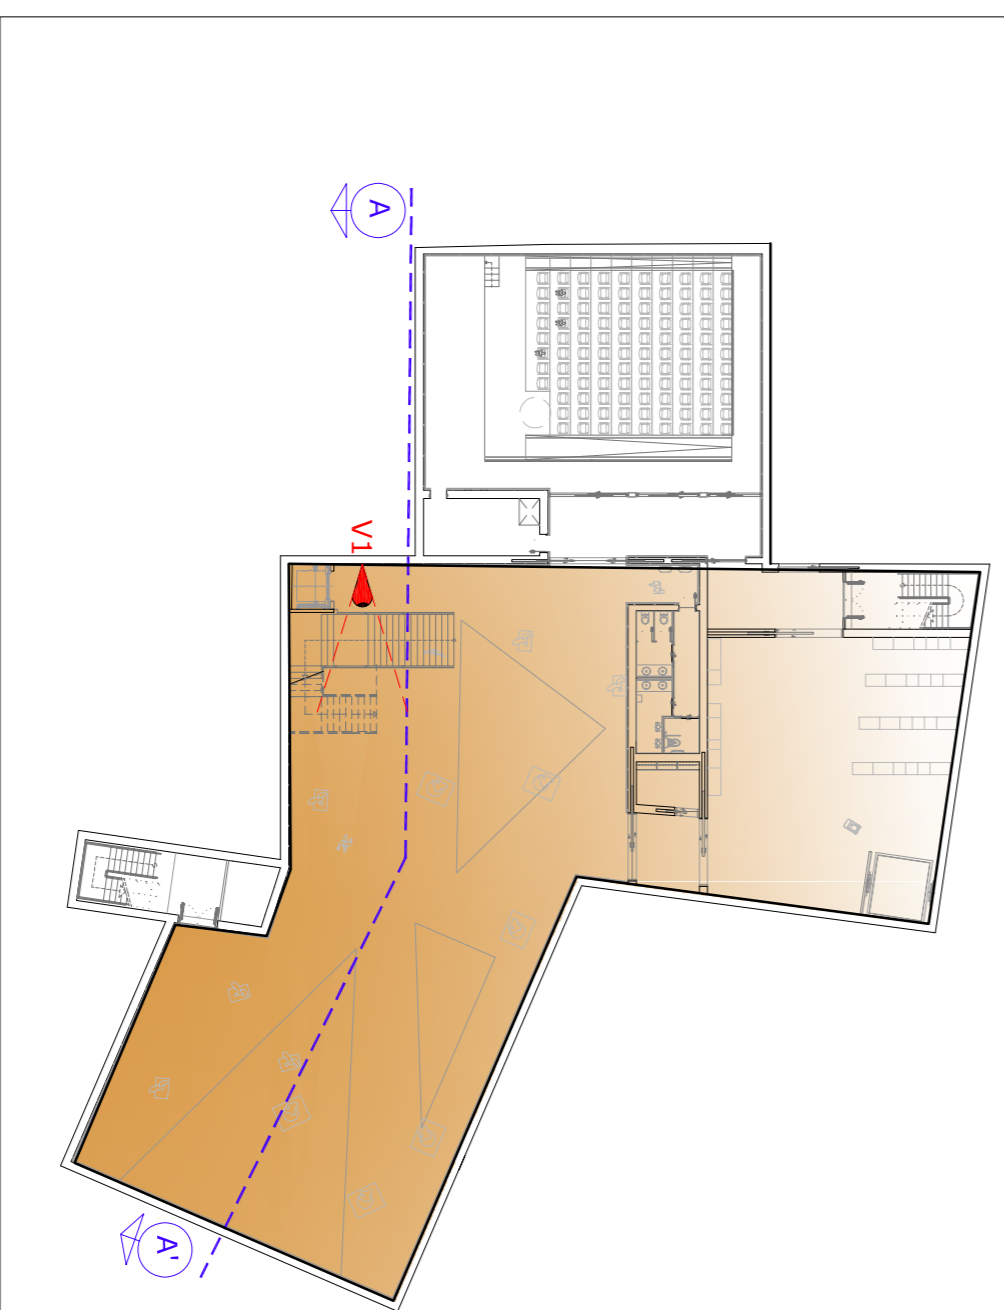

SECCIÓ EN PERSPECTIVA

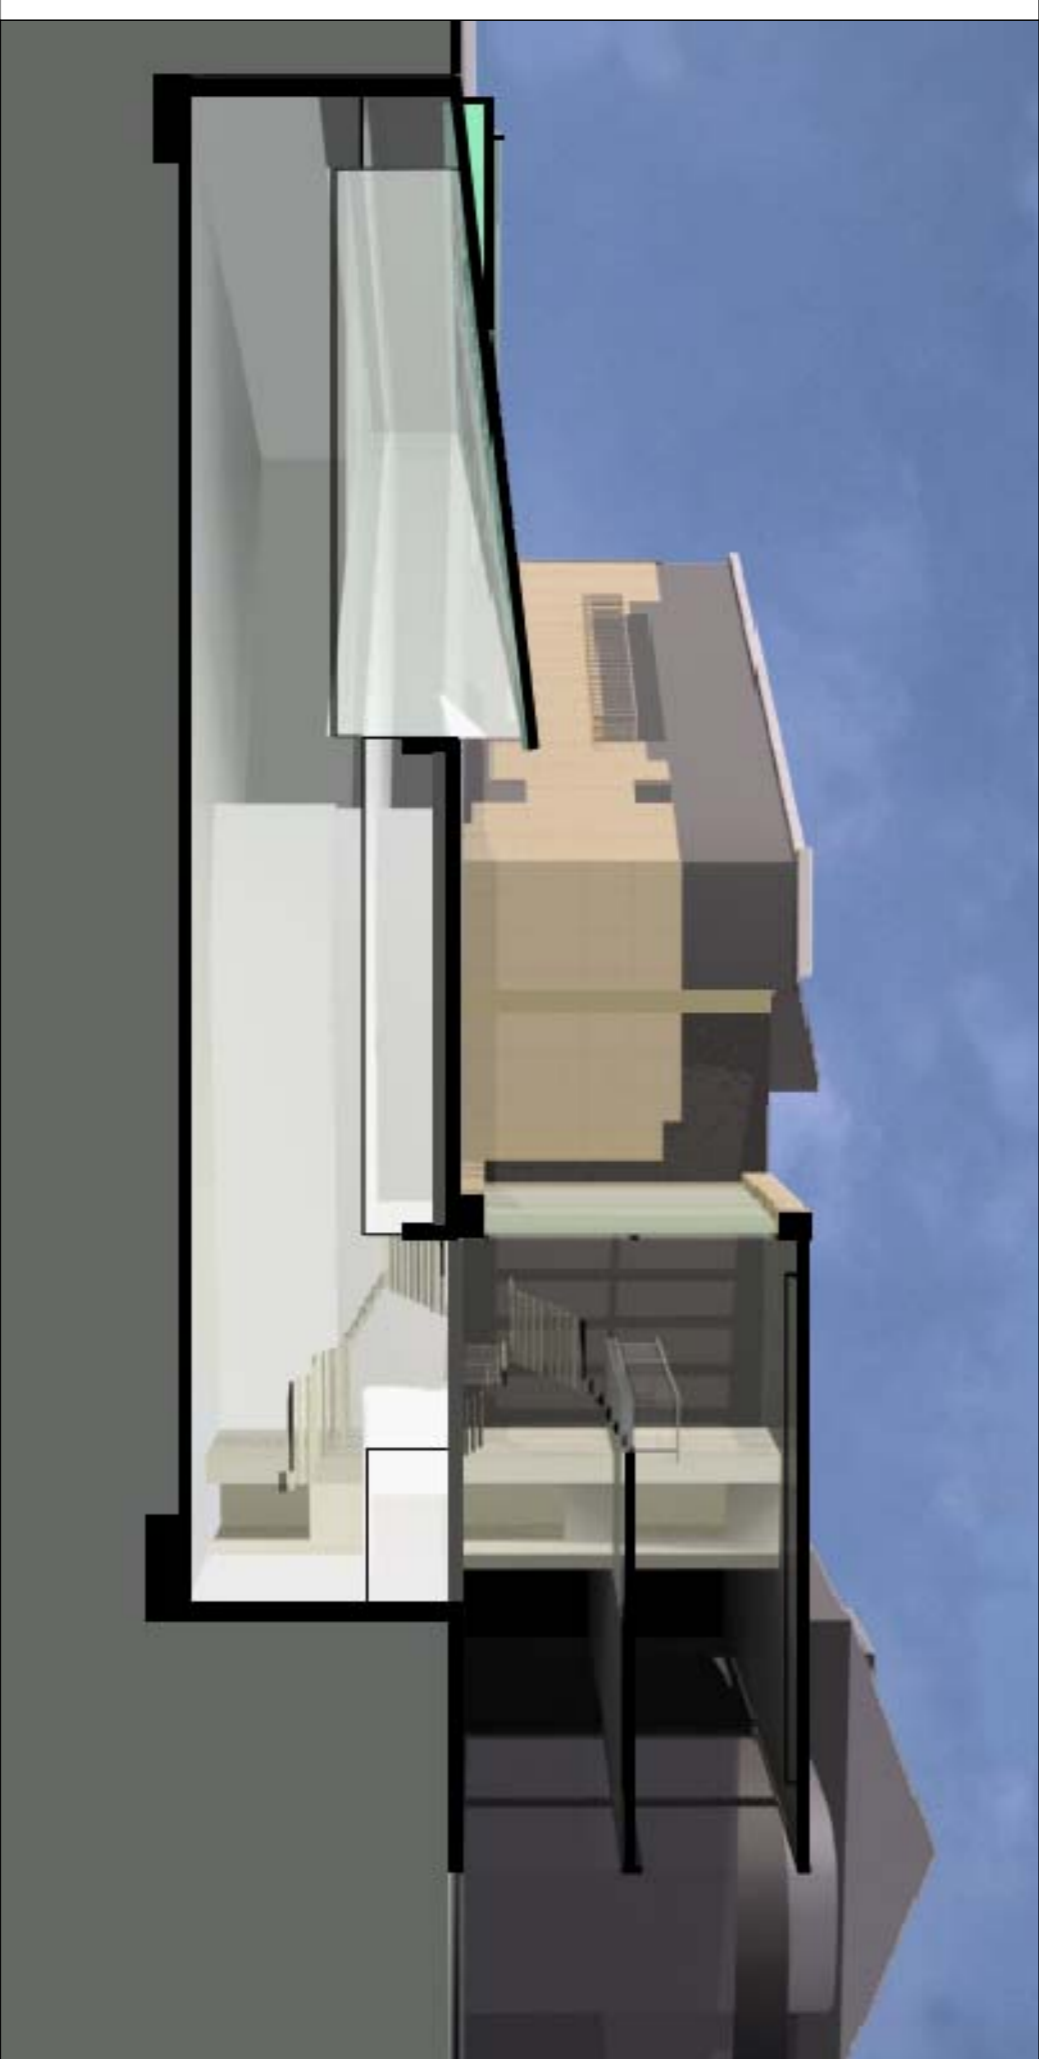

VISTA INTERIOR 1




PROJECTE D'AMPLIACIÓ DEL MUSEU D'ART MODERN DE CERET.

MODERN DE CERET.

Creació d'una nova sala d'exposicions temporals, sala d'oci i magatzem, en soler carree de l'edifici amb 1316m² de superfície.

musée d'art moderne Ceret

orientació

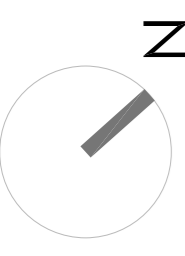

escala gràfica e: 1/100
0m 5m 10m

P.F.C

PROJECTE FINAL DE CARRERA
Febrer 2006
ETSAV
Escola Tècnica Superior d'Arquitectura

títol: SECCIONS SALA D'EXPOSICIONS

e: 1/100

diàmetre:
oct 2005/2006
ARENAS TORNERO, Joaquín

AMPLIACIÓ DE PELLIS

nº plànol:
A13