




ALÇAT A
e=1/50

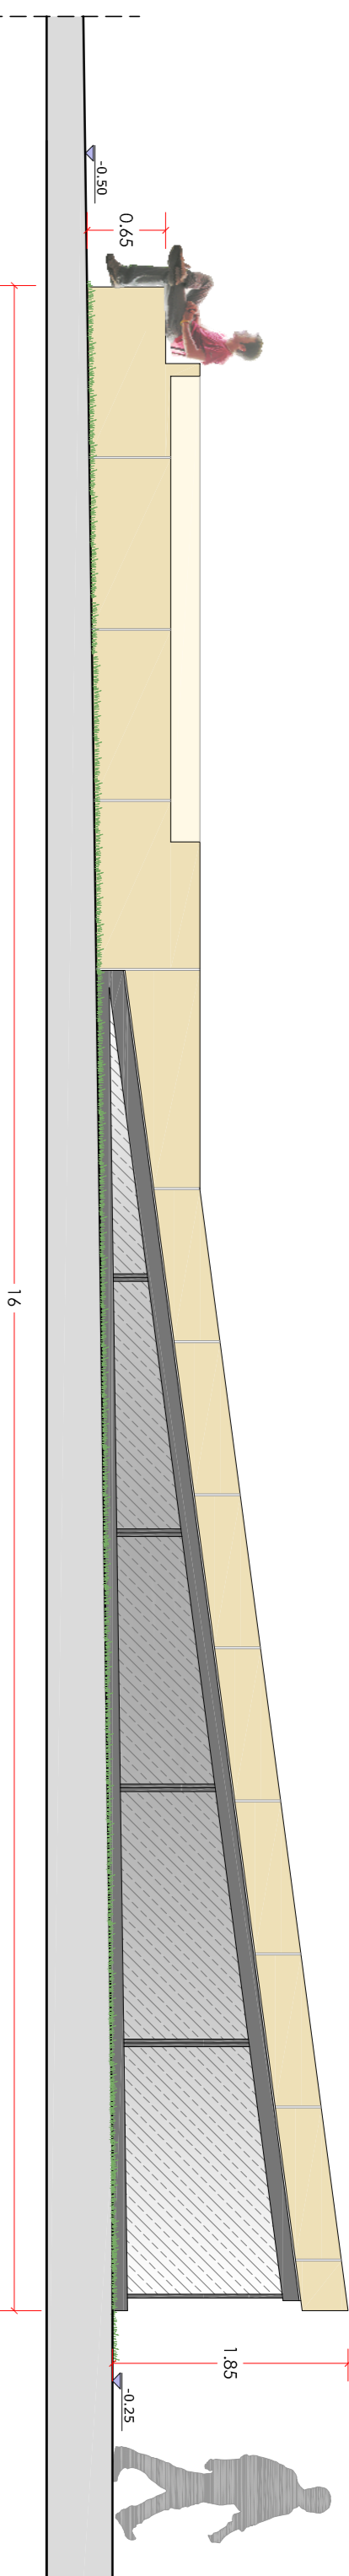


ALÇAT B
e=1/50

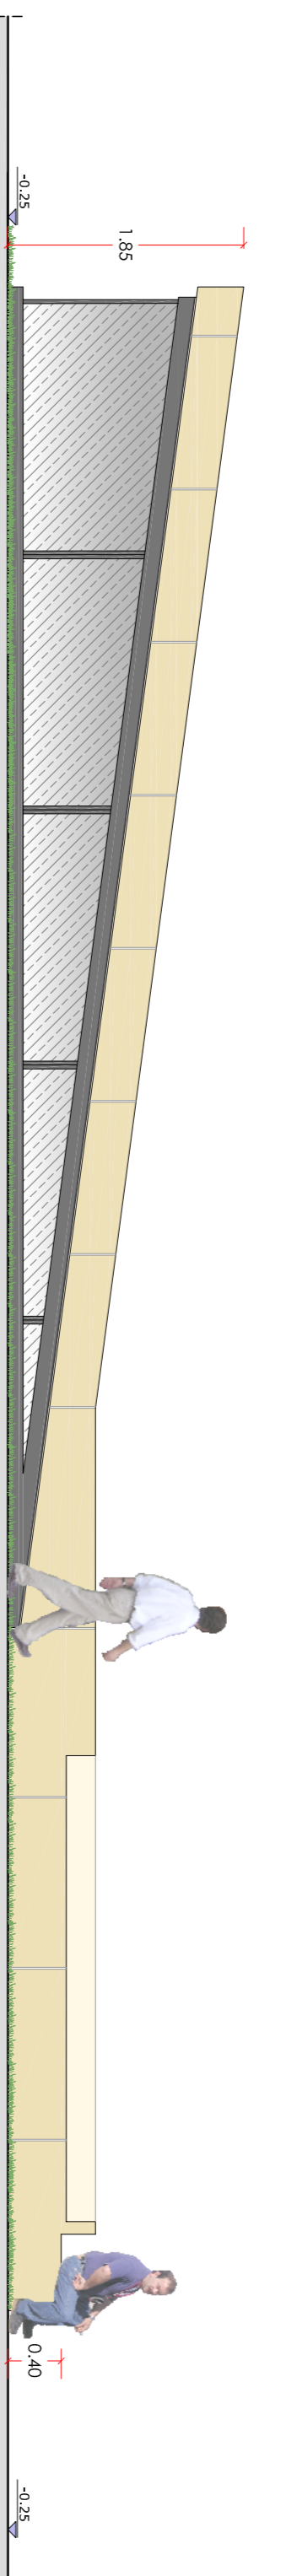


ALÇAT C
e=1/50

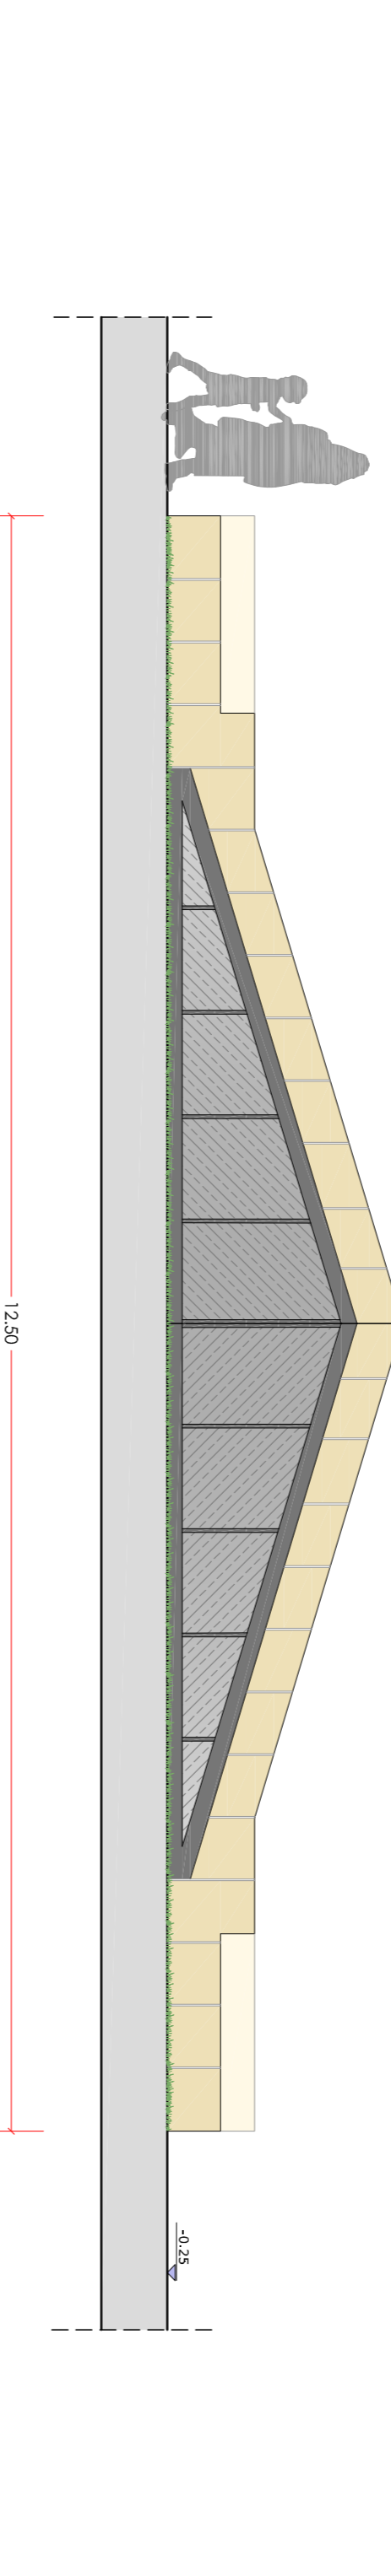


ALÇAT D
e=1/50

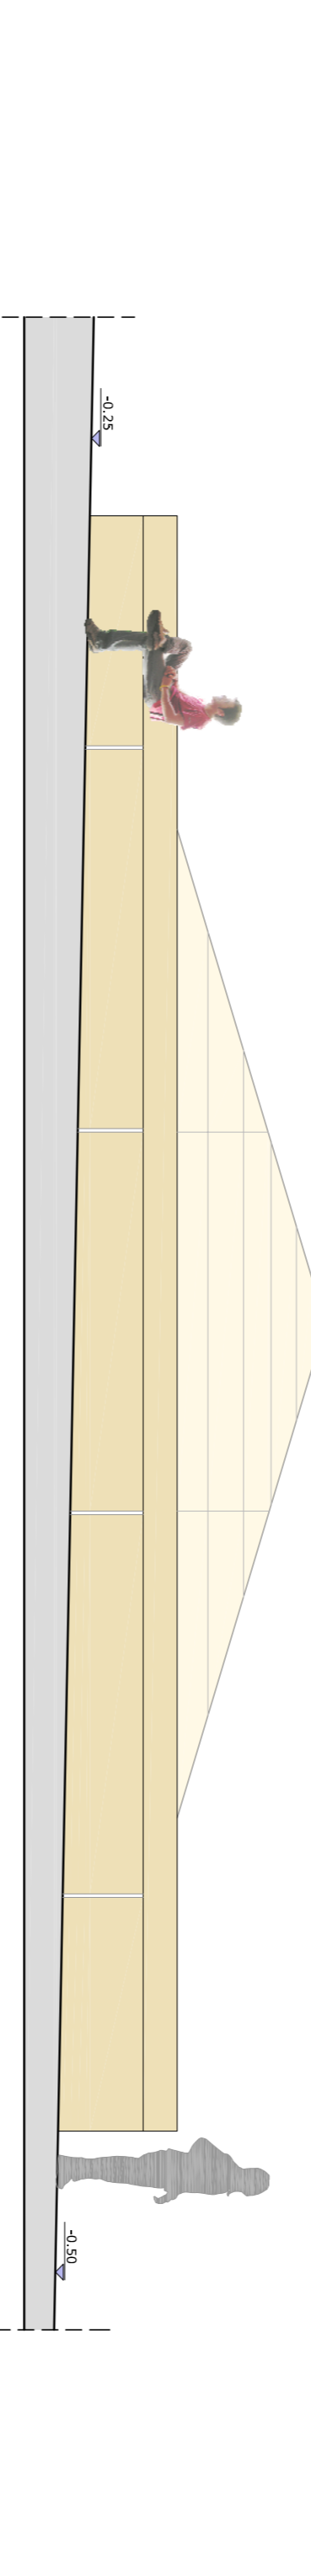


ALÇAT C
e=1/200

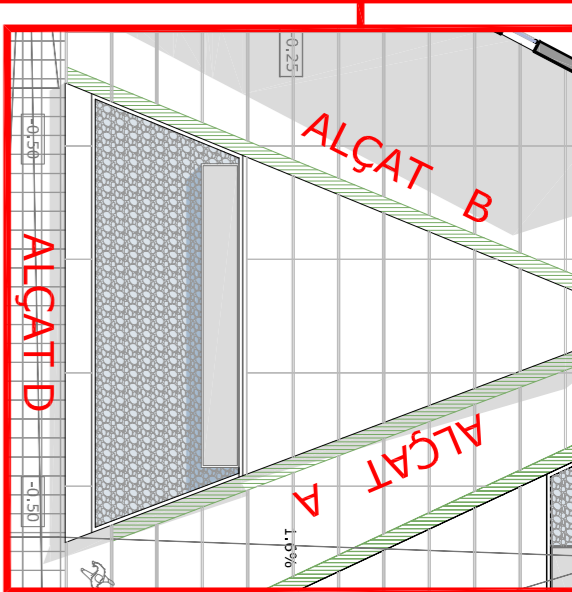


ALÇAT B
e=1/200

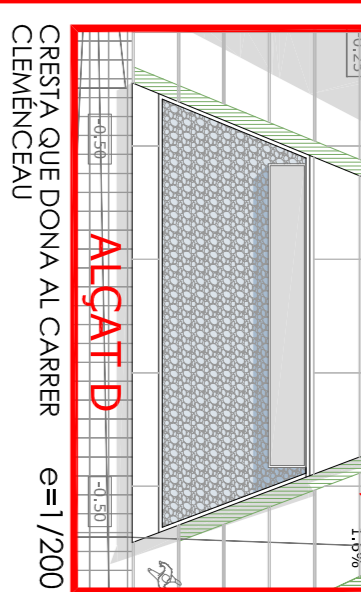


ALÇAT A
e=1/200

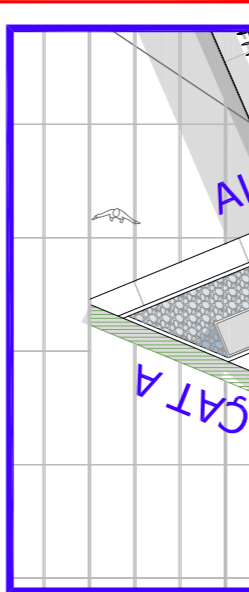


ALÇAT D
e=1/200

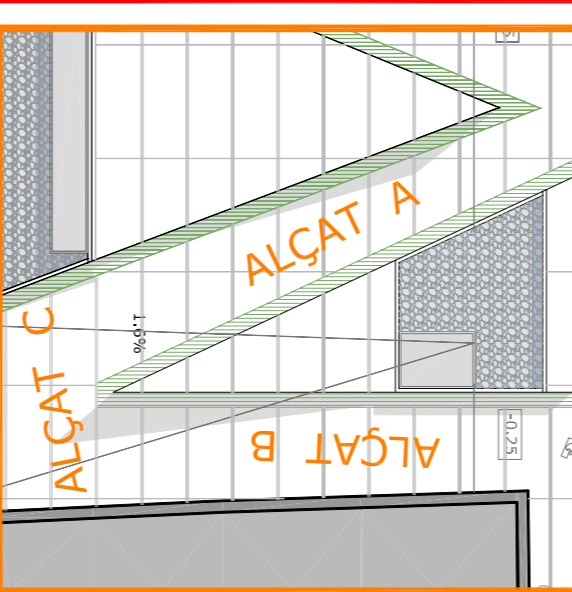


ALÇAT A
e=1/50

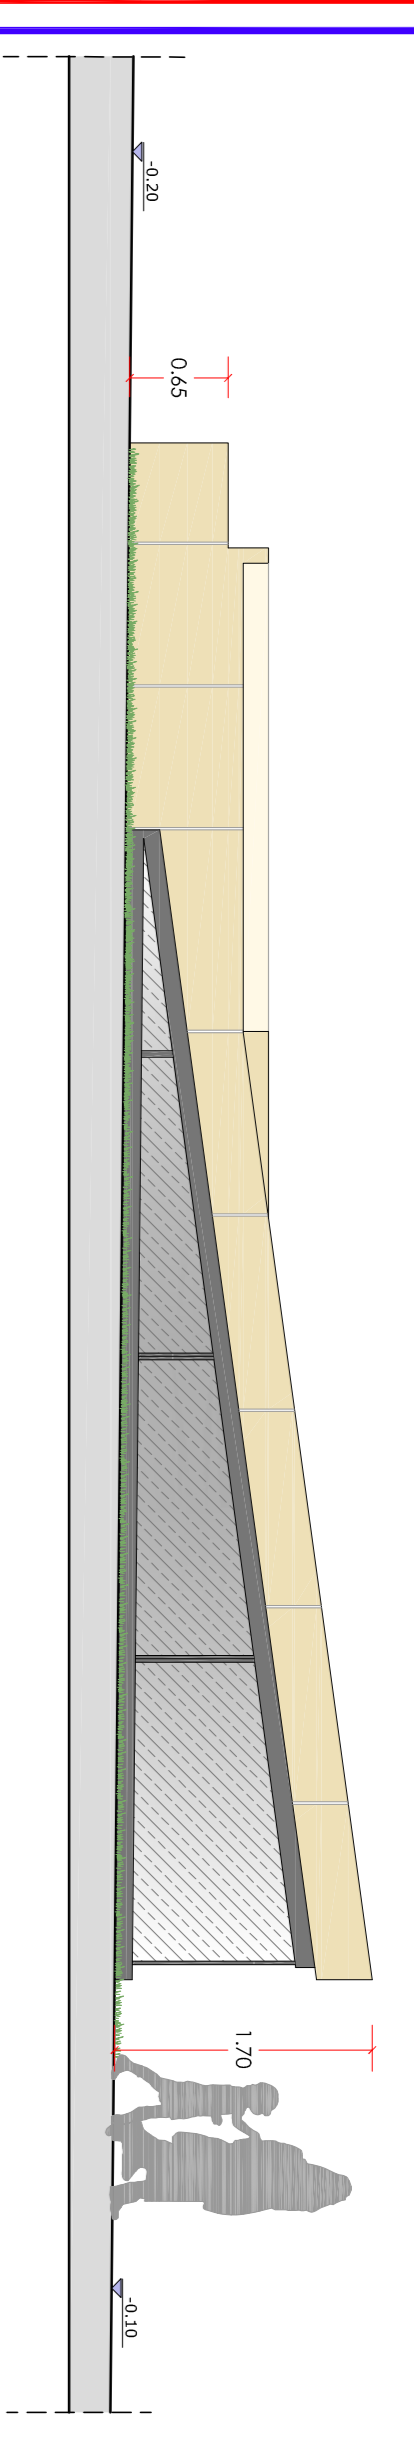


ALÇAT B
e=1/50

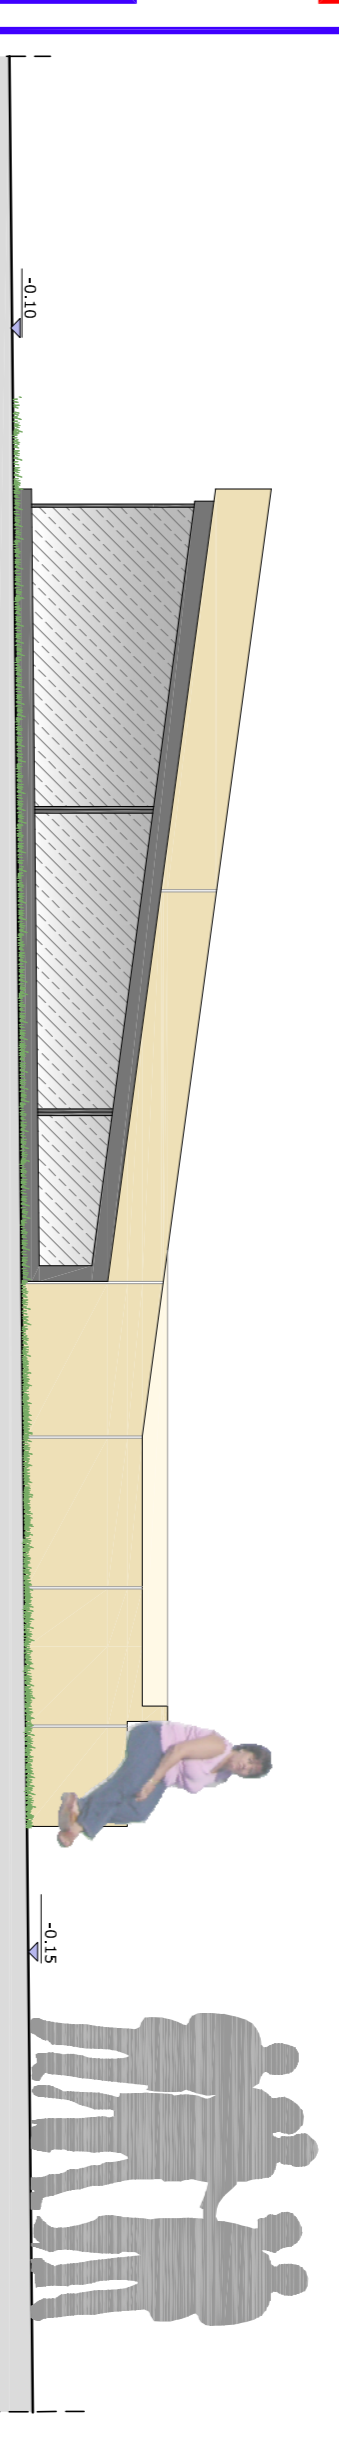


ALÇAT C
e=1/50

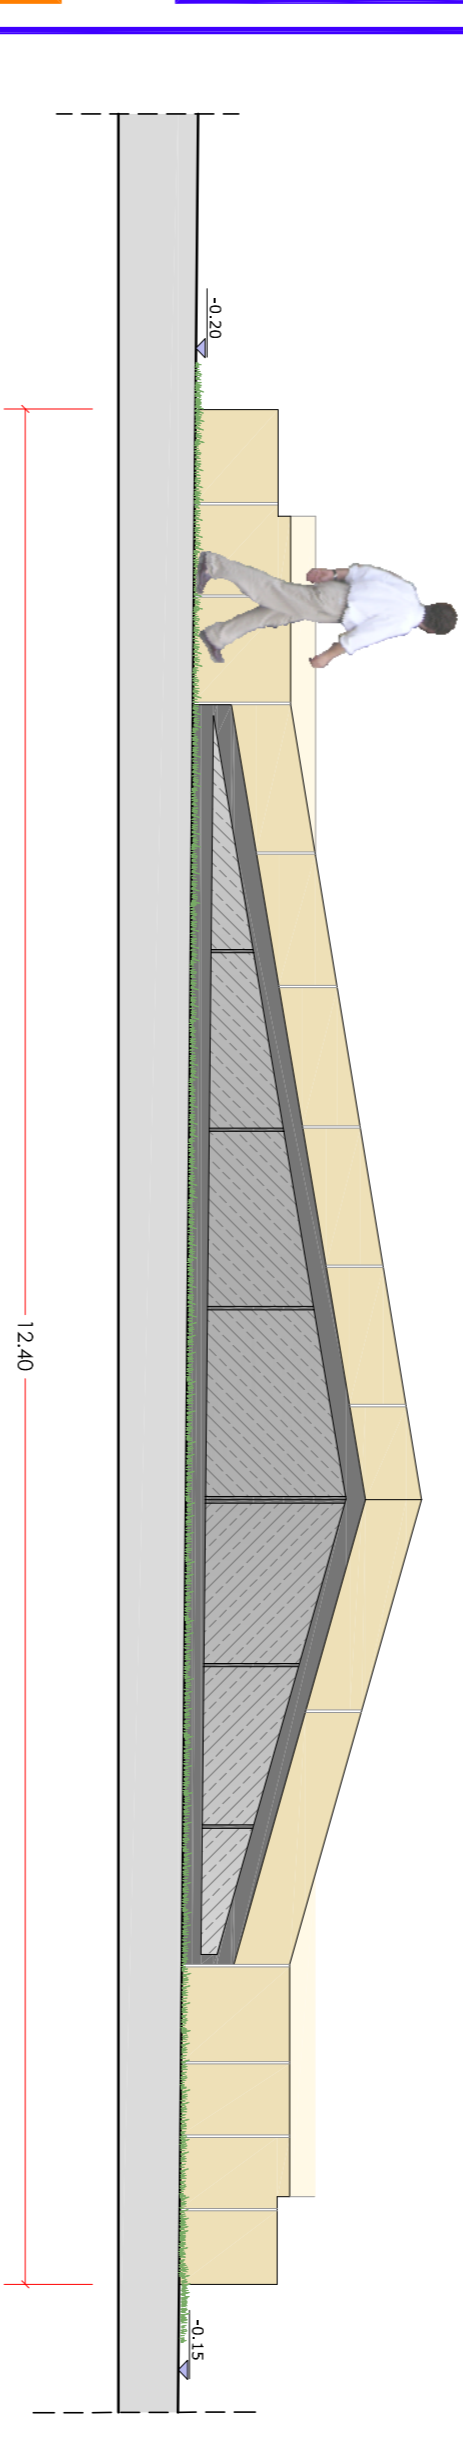


ALÇAT D
e=1/50

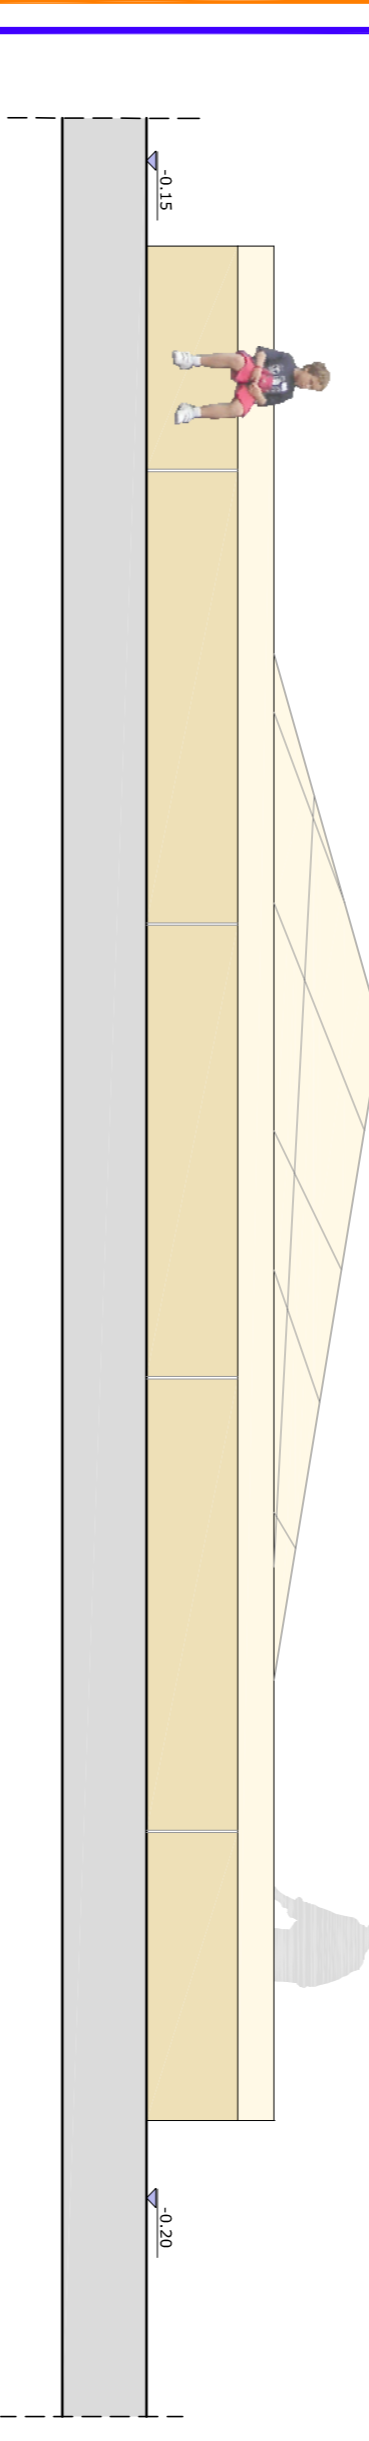


ALÇAT A
e=1/50

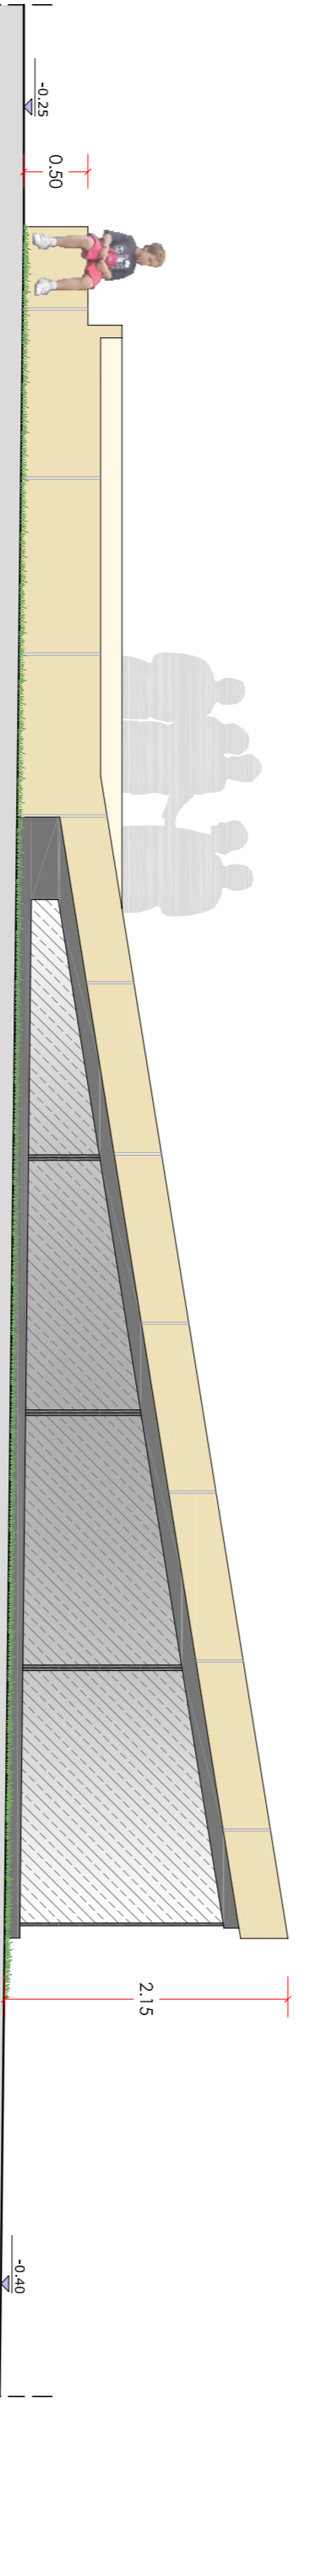


ALÇAT B
e=1/50

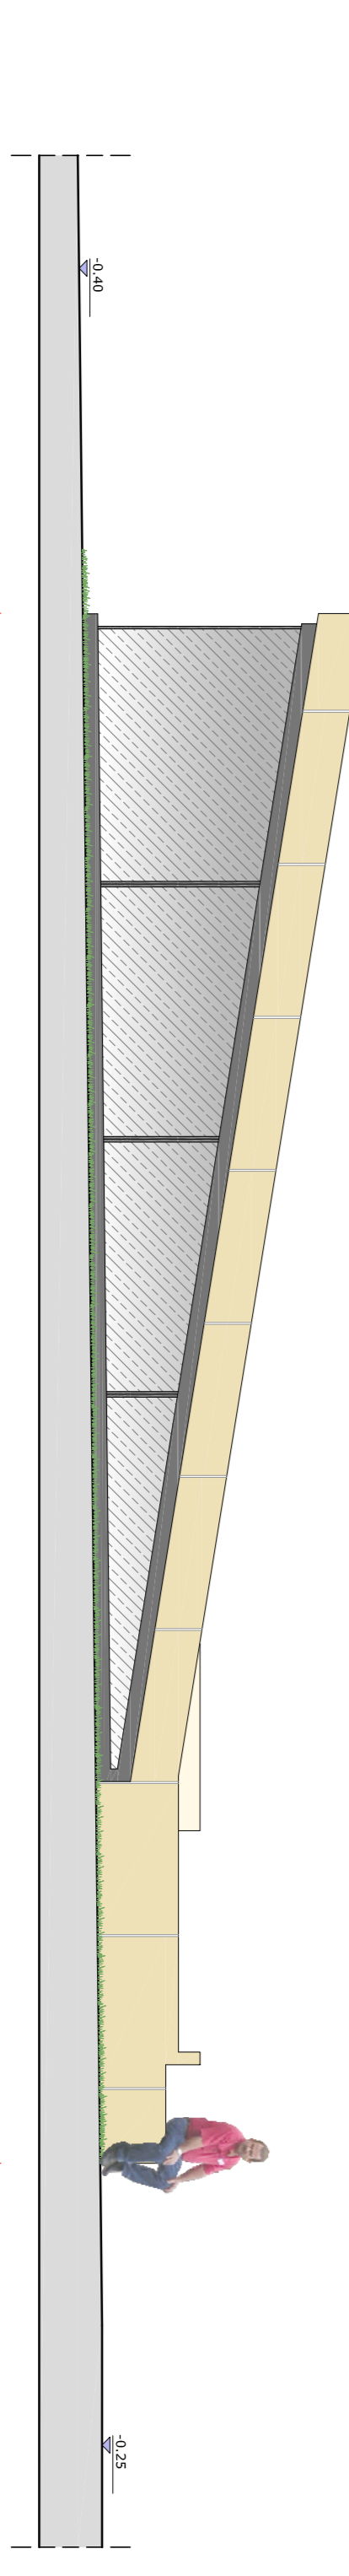


ALÇAT C
e=1/50

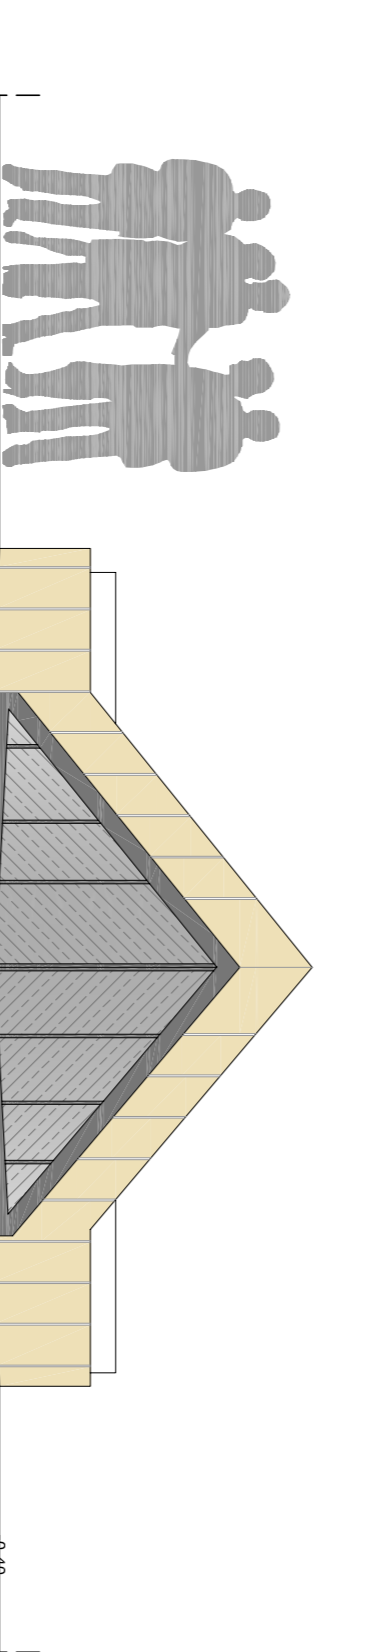

ALÇAT D
e=1/50

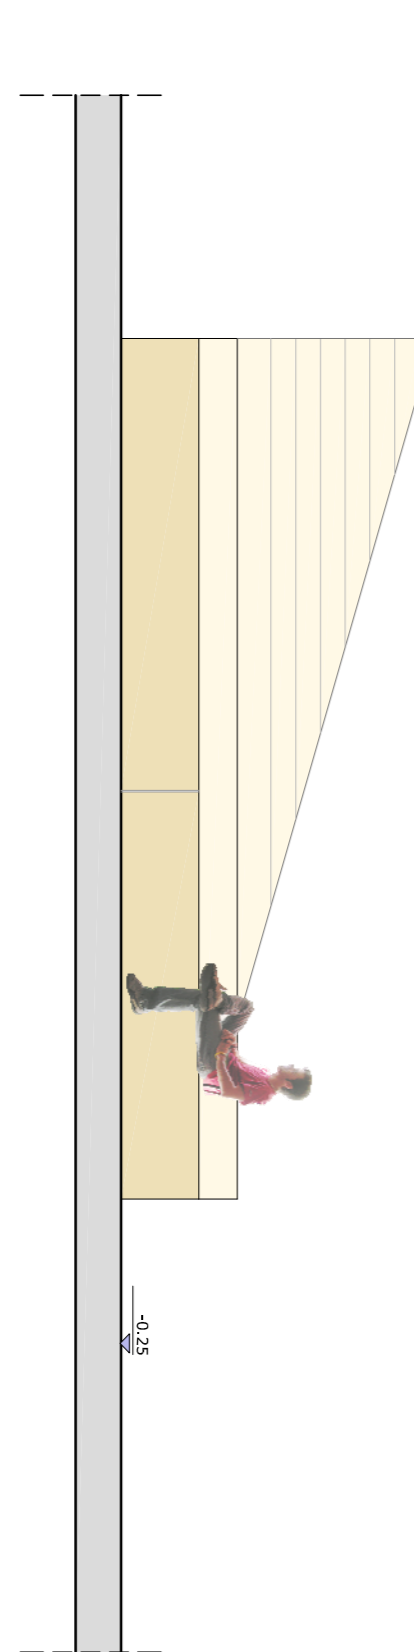


UBICACIÓ DE LES CRESTES
e=1/200

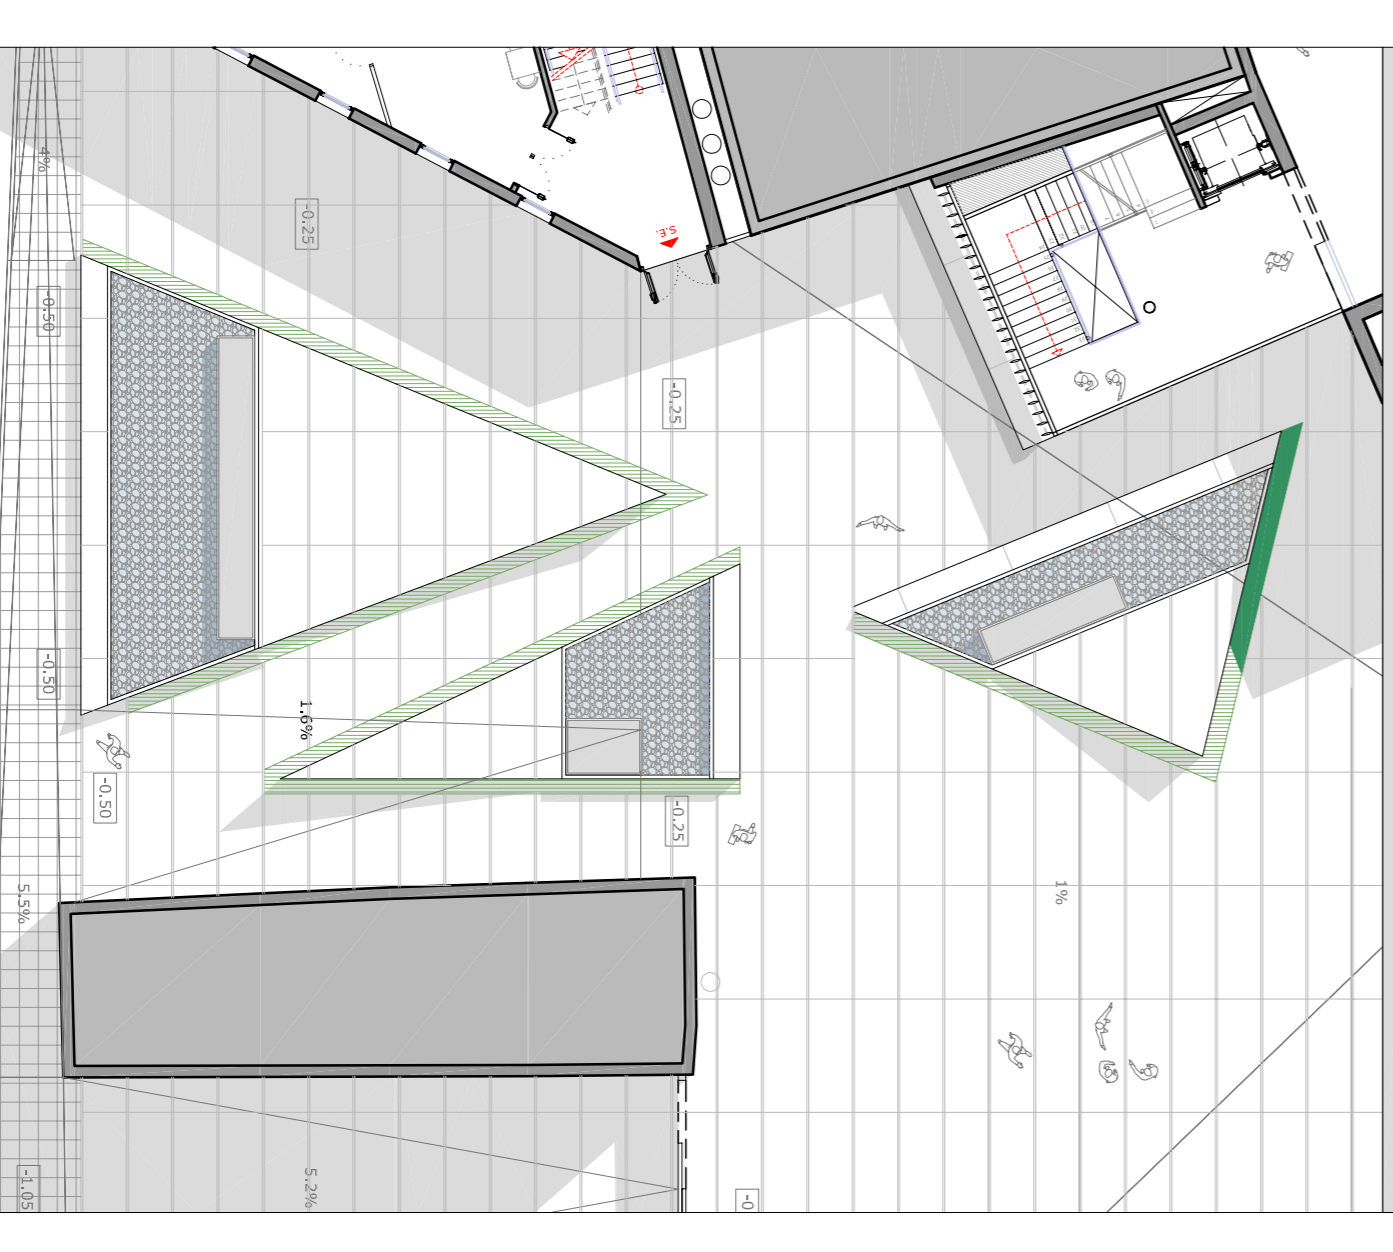

PROJECTE D'AMPLIACIÓ DEL MUSEU D'ART MODERN DE CERET.
Creació d'una nova sala d'exposicions temporals, sala d'oci i magatzem, en soler annex al edifici amb 1316m2 de superfície.

orientació
escala gràfica
0 0,25m 1m 2m 5m

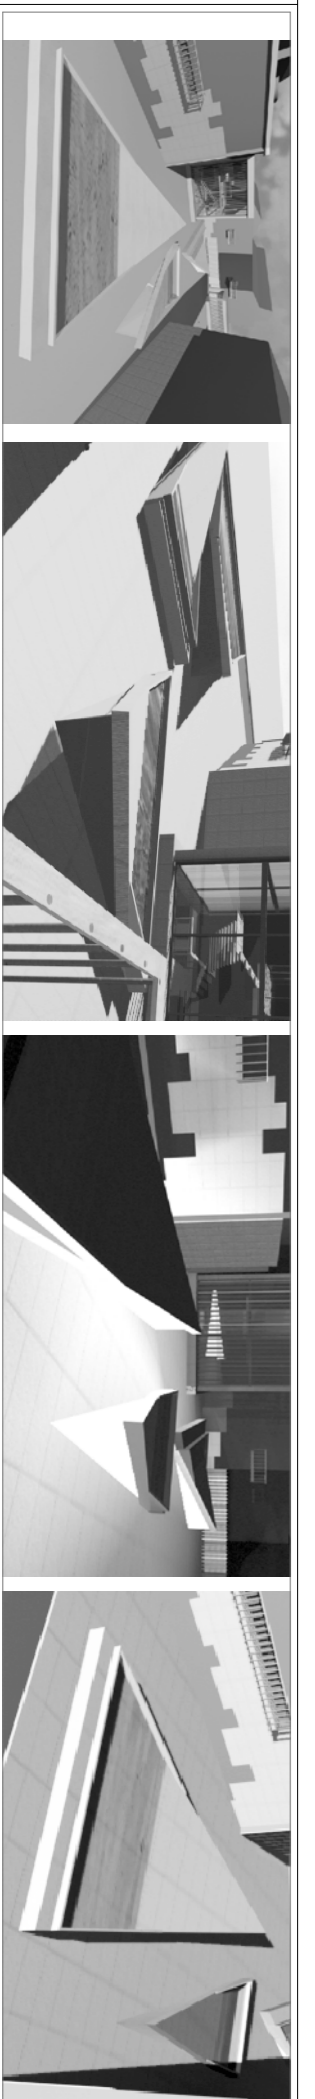

P.F.C
PROJECTE FINAL DE CARRERA
Febrer 2006
ETSAV
Escola Tècnica Superior d'Arquitectura

titol: ELEMENTS D'IL·LUMINACIÓ NATURAL
dibuix: ARENAS TORNERO, JOAQUIN
e=1/50
AMPLIACIÓ DE PELLIS

nº plànol: A18