DETALL TIPUS MUR DE CONTENCIÓ
e: 1/20

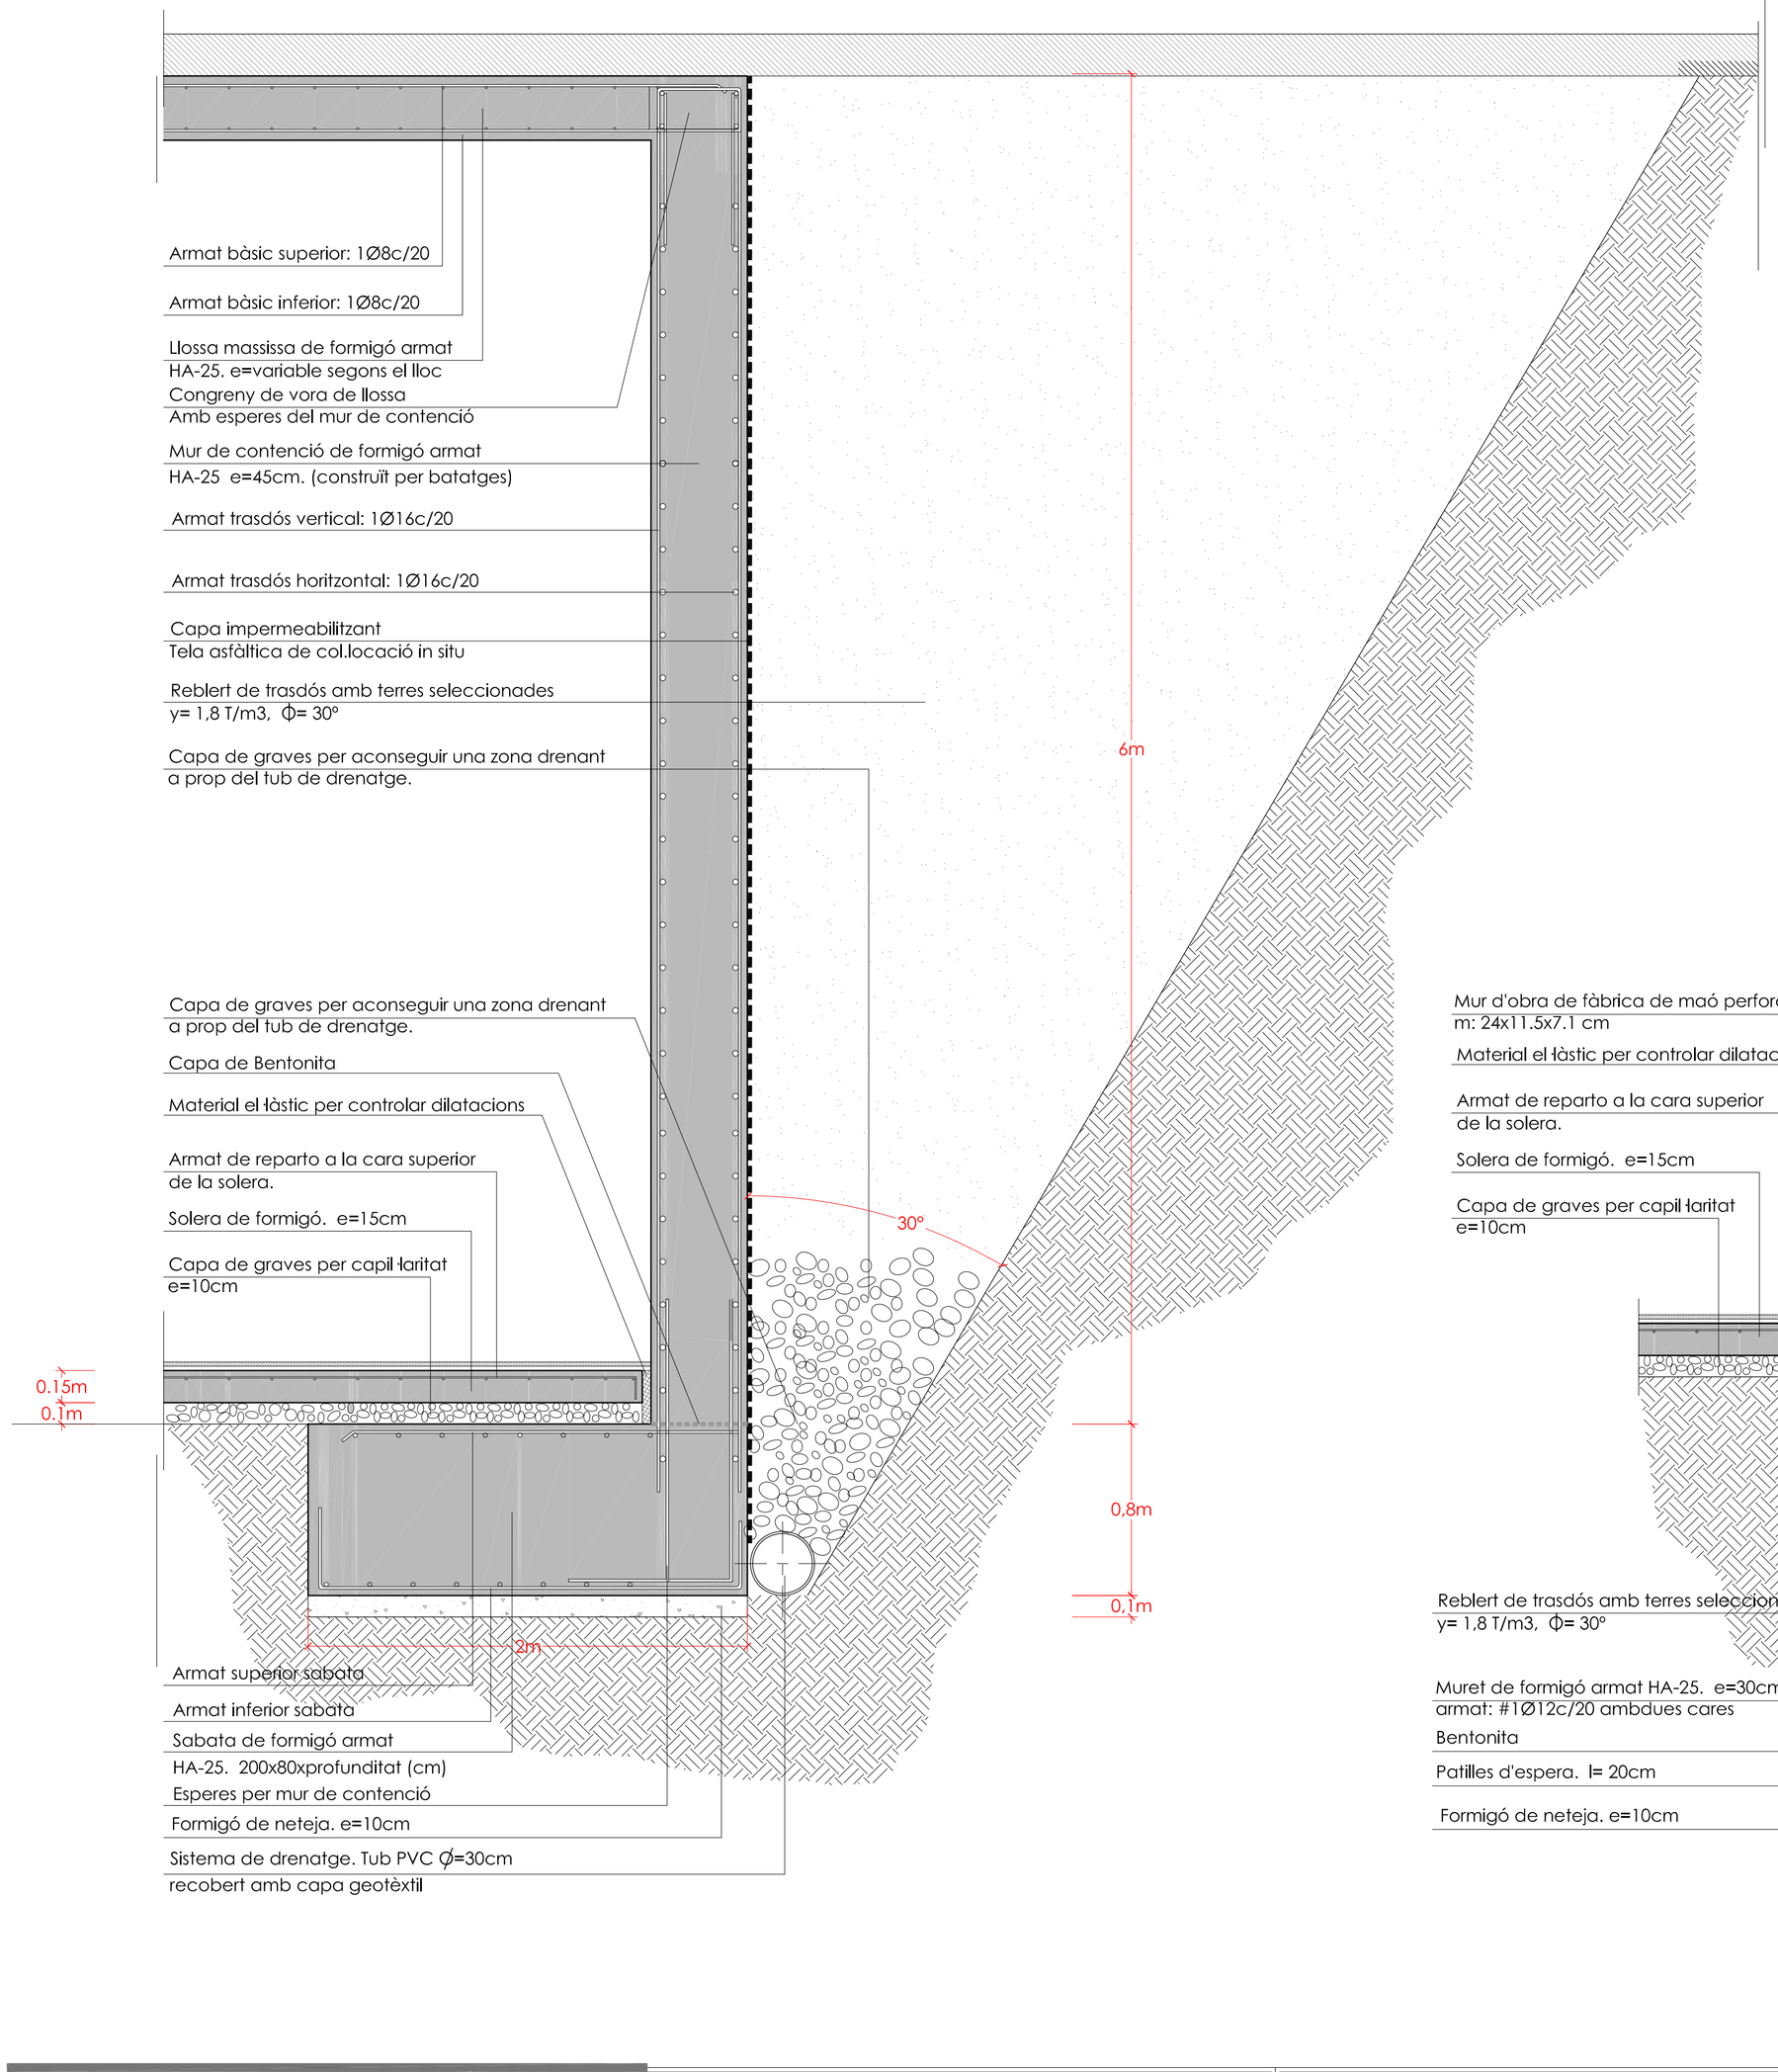

DETALL PILAR EMBEGUT EN MUR DE MICROS
P1
e: 1/20

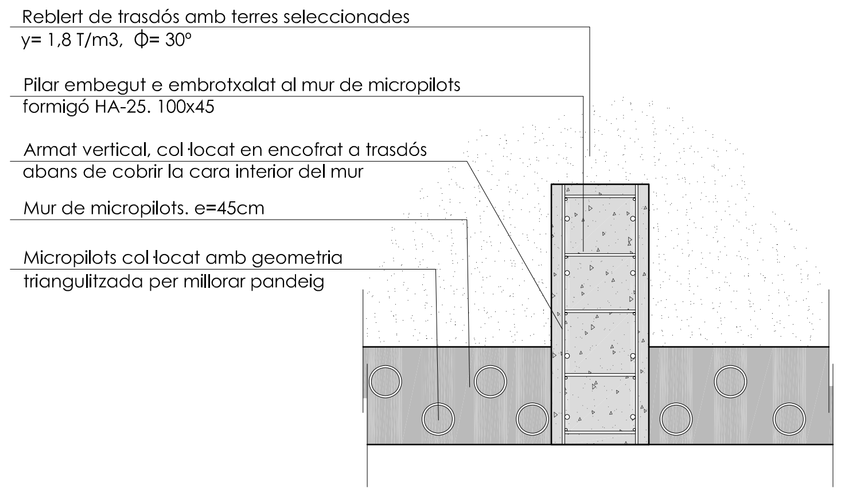

L'ample de la pala de la màquina exavadora ha de coincidir amnb l'ample del pilar per a facilitar la construcció i no encarirtant les obres

DETALL PILAR EMBEGUT EN MUR DE CONTENCIÓ
P2
e: 1/20

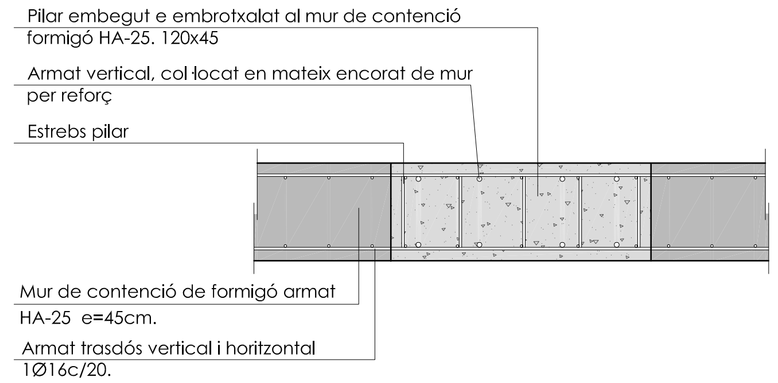

DETALL TIPUS FOSSO ASCENSOR
e: 1/20

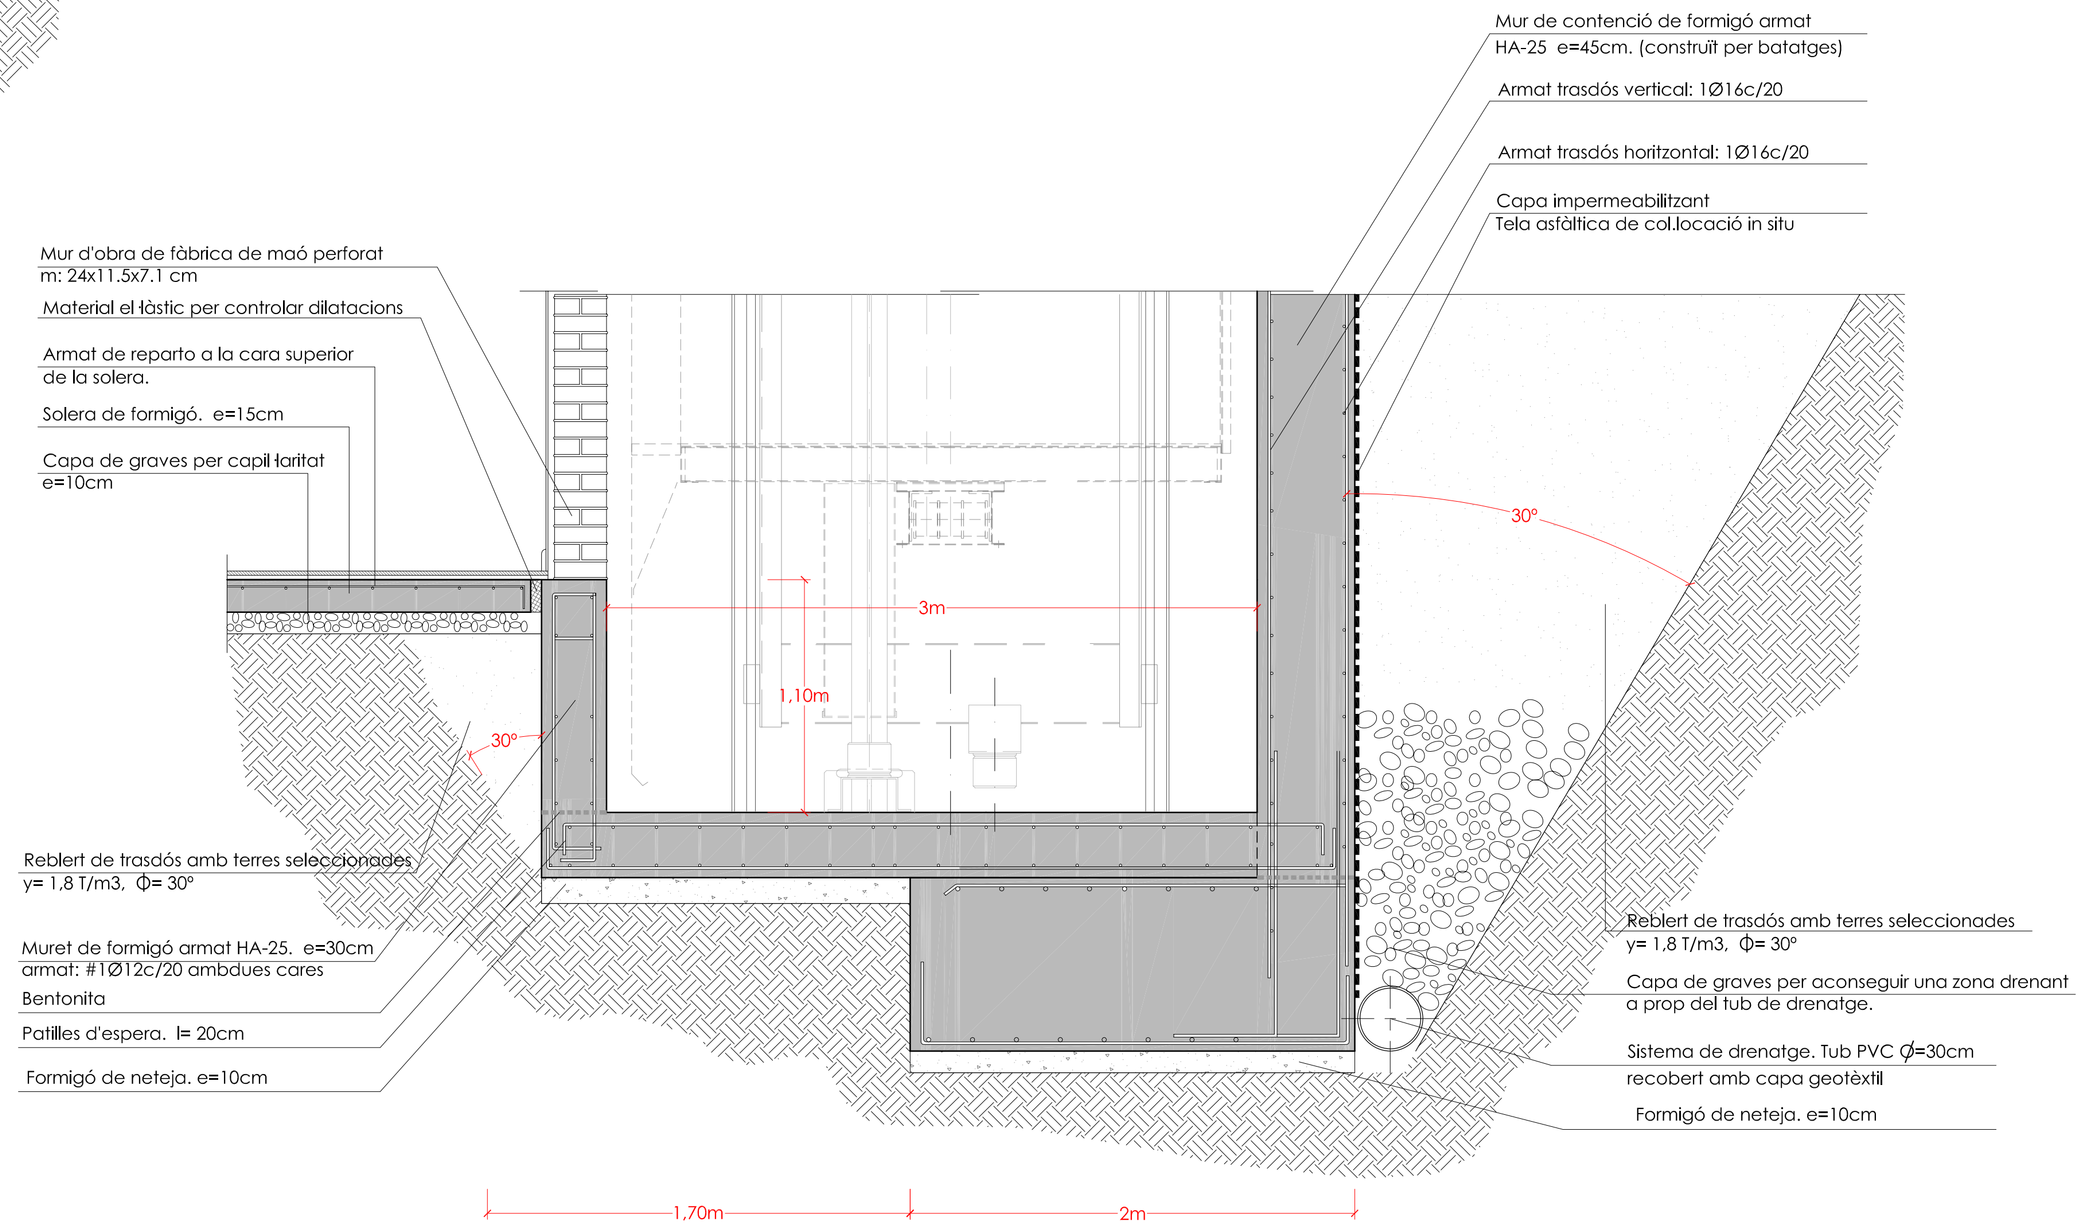

PROJECTE d'AMPLIACIÓ DEL MUSEU d'ART MODERN DE CÉRET.

Creació d'una nova sala d'exposicions temporals, sala d'actes i magatzem, en solar annexe a l'edifici amb 1316m2 de superfície.

musée d'art moderne Céret

orientació

escala gràfica
e: 1/20
0m 0,5m 1m 2m

NOTA:

P.F.C
PROJECTE FINAL DE CARRERA
Febrer 2006
E.T.S.A.V
Escola Tècnica Superior d'Arquitectura

títol: DETALLS CONSTRUCTIUS D'ESTRUCTURA e=1/20

alumne: ARENAS TORNERO, Joaquin
curs 2005-2006

AMPLIACIÓ DE PELLS

nº plànol: E 04