

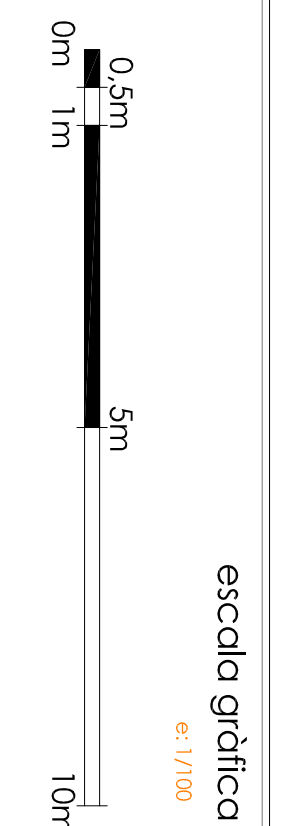


PROJECTE D'AMPLIACIÓ DEL MUSEU D'ART MODERN DE CÉRET.
 Creació d'una nova sala d'exposicions temporals, sala d'actes i magatzem, en soldar annexes al edifici amb 1.815m² de superfície.

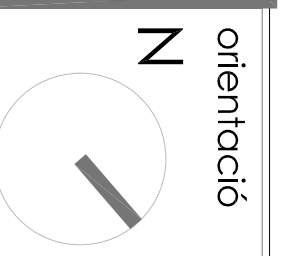

escala gràfica e: 1/100

UBICACIÓ

 

P.F.C. PROJECTE FINAL DE CARRERA FEBRER 2006 E.T.S.A.V. ESCOLA TÈCNICA SUPERIOR D'ENGINYERIA

1984 PLANTA DE COBERTES
 AUTOR: ARENAS TORNERO, JOAQUÍN
 AMPLIACIÓ DE PELLIS

e: 1/100
 nº Edifici: A08