





DETALL ESTRUCTURA GRAL.

D_2

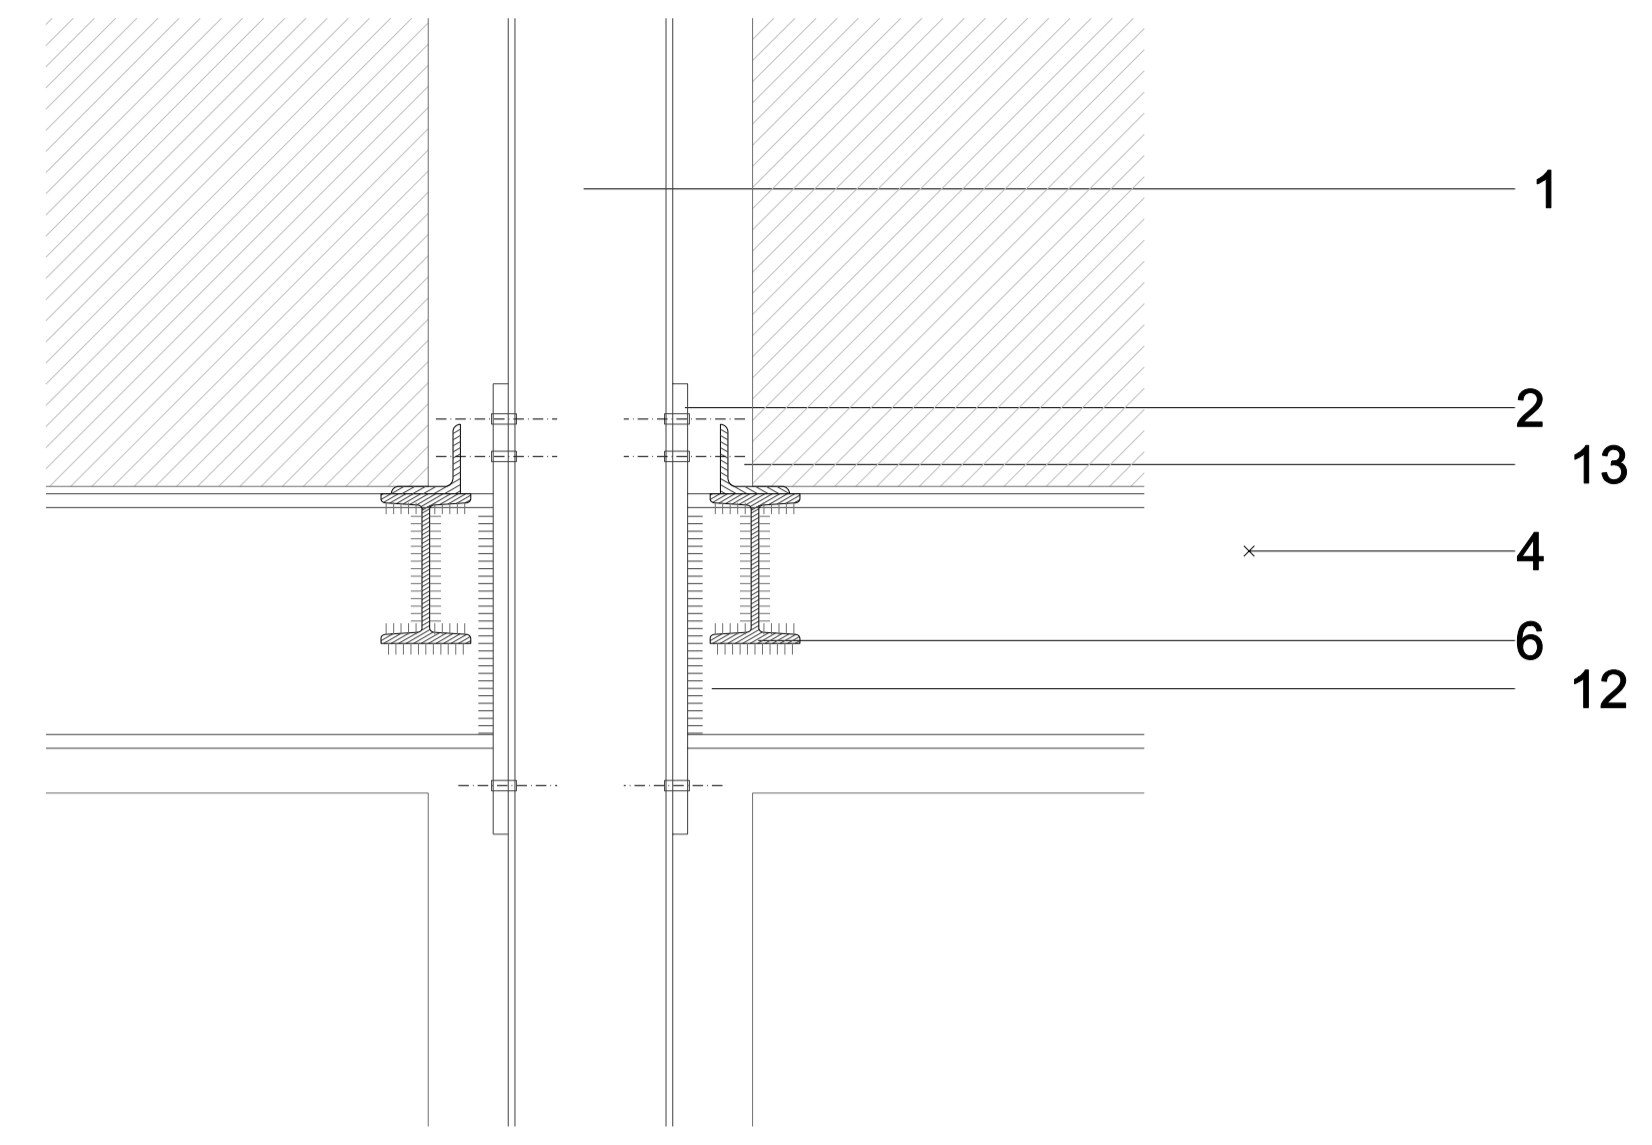


DETALL ESTRUCTURA GRAL.

D_3

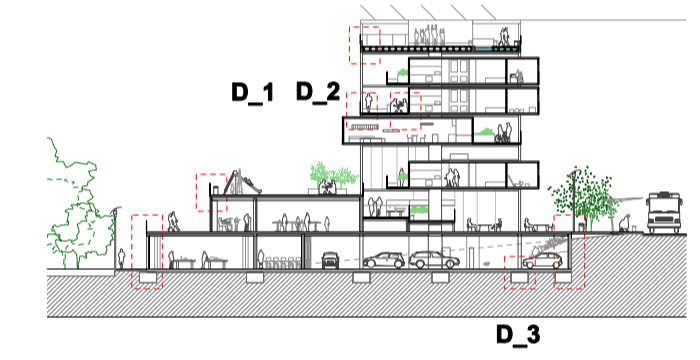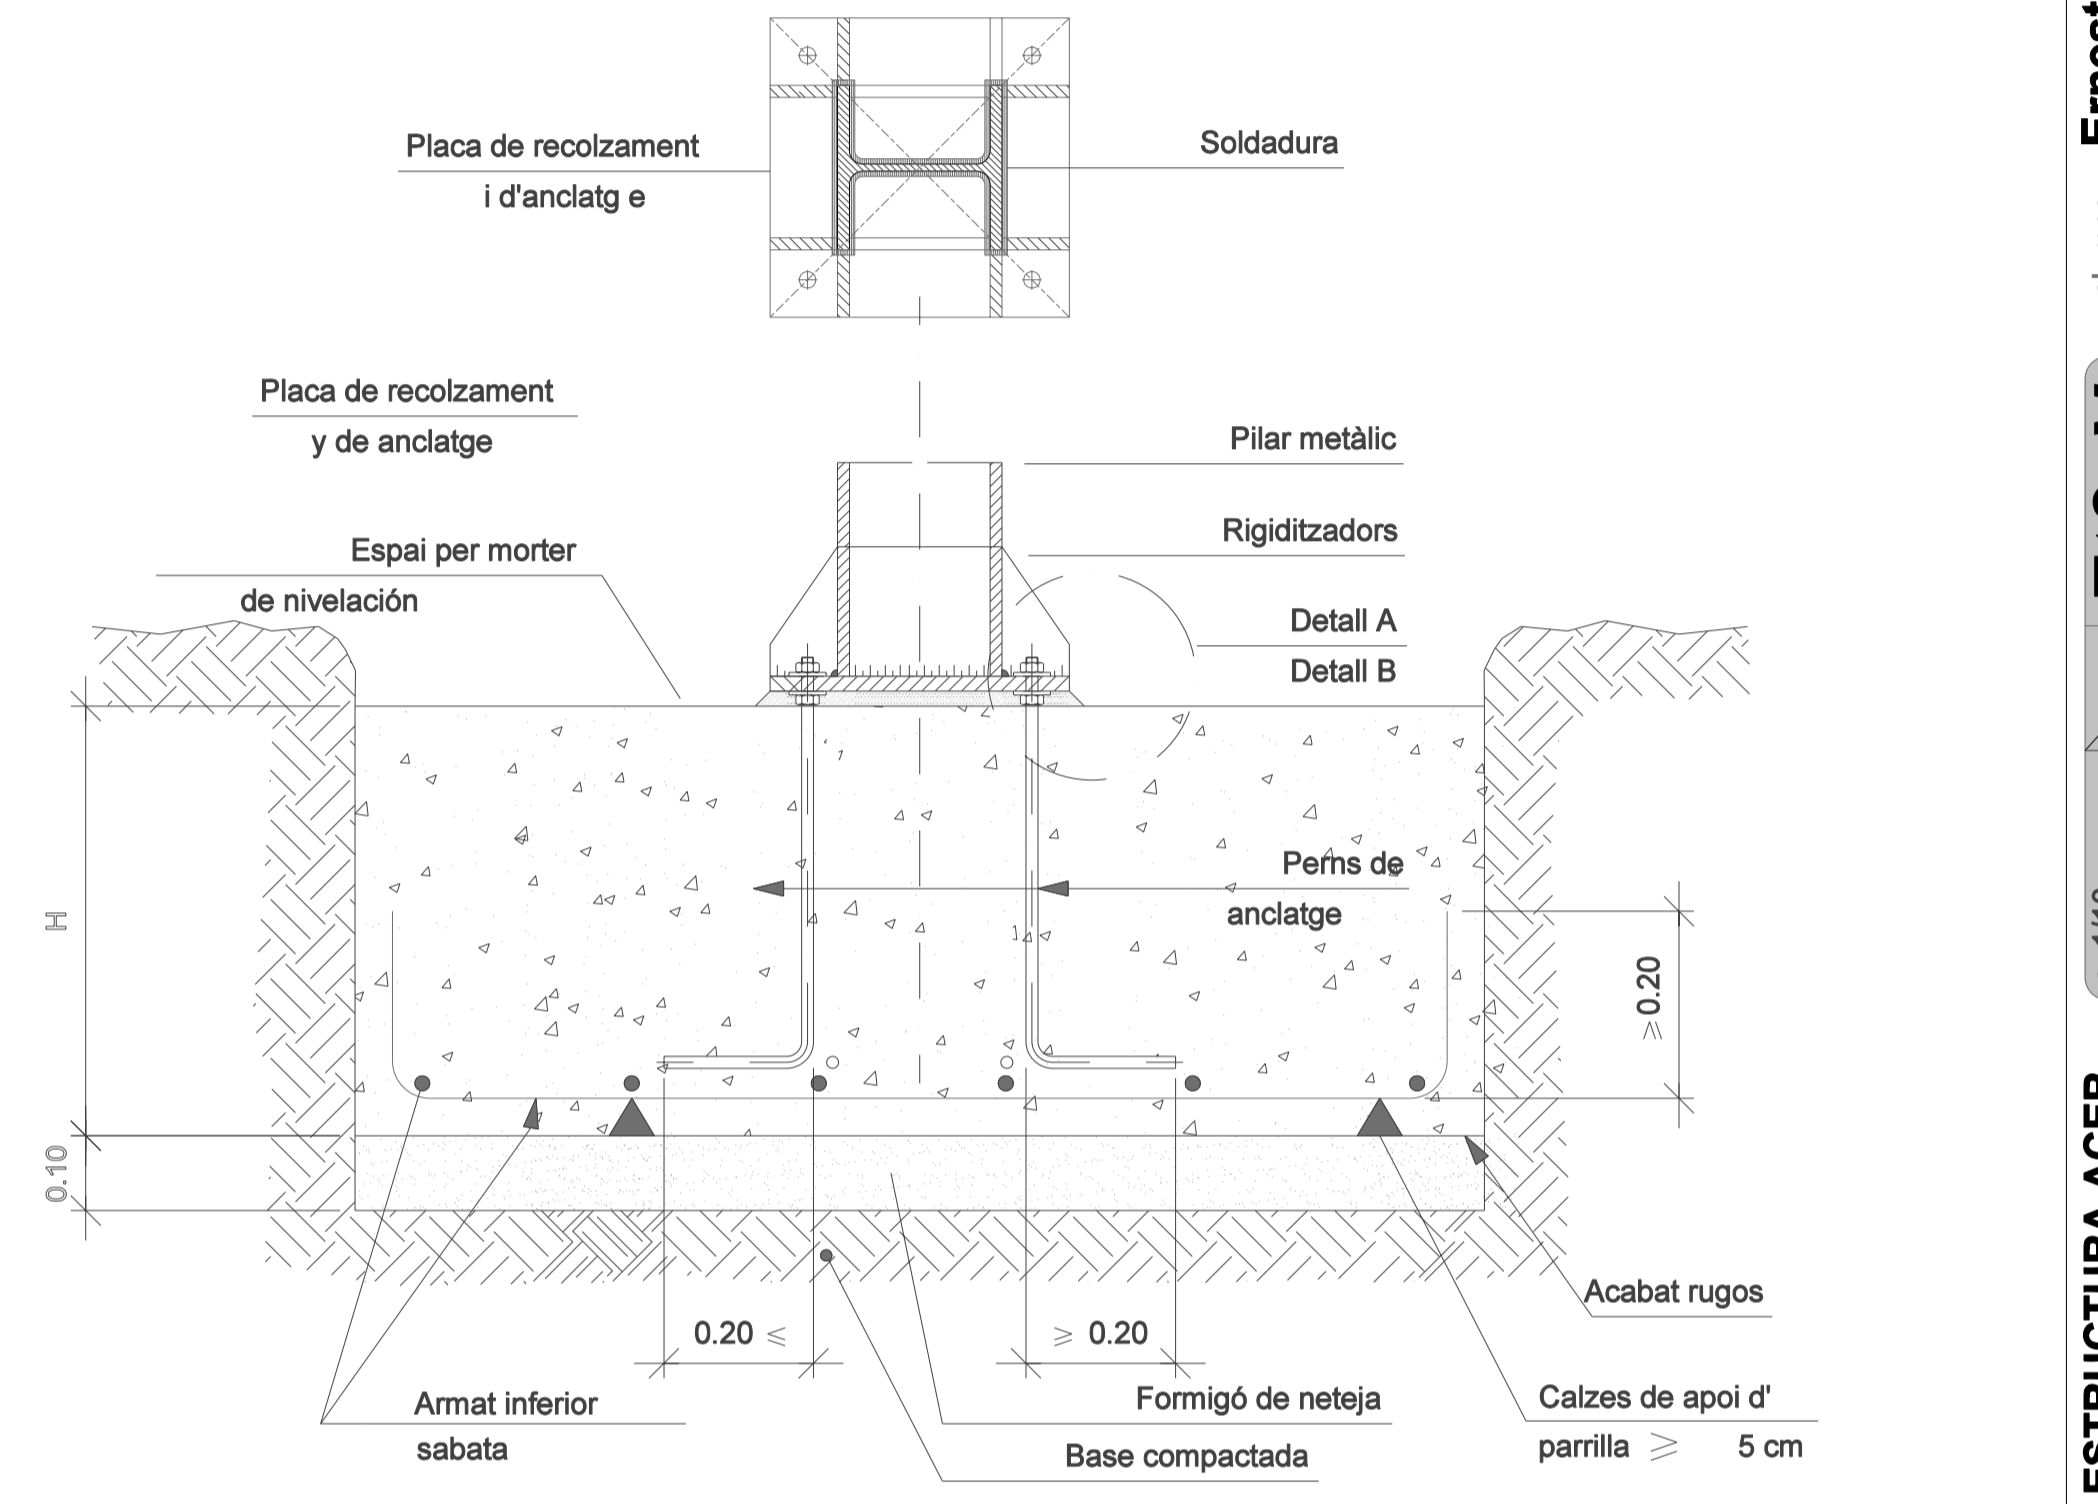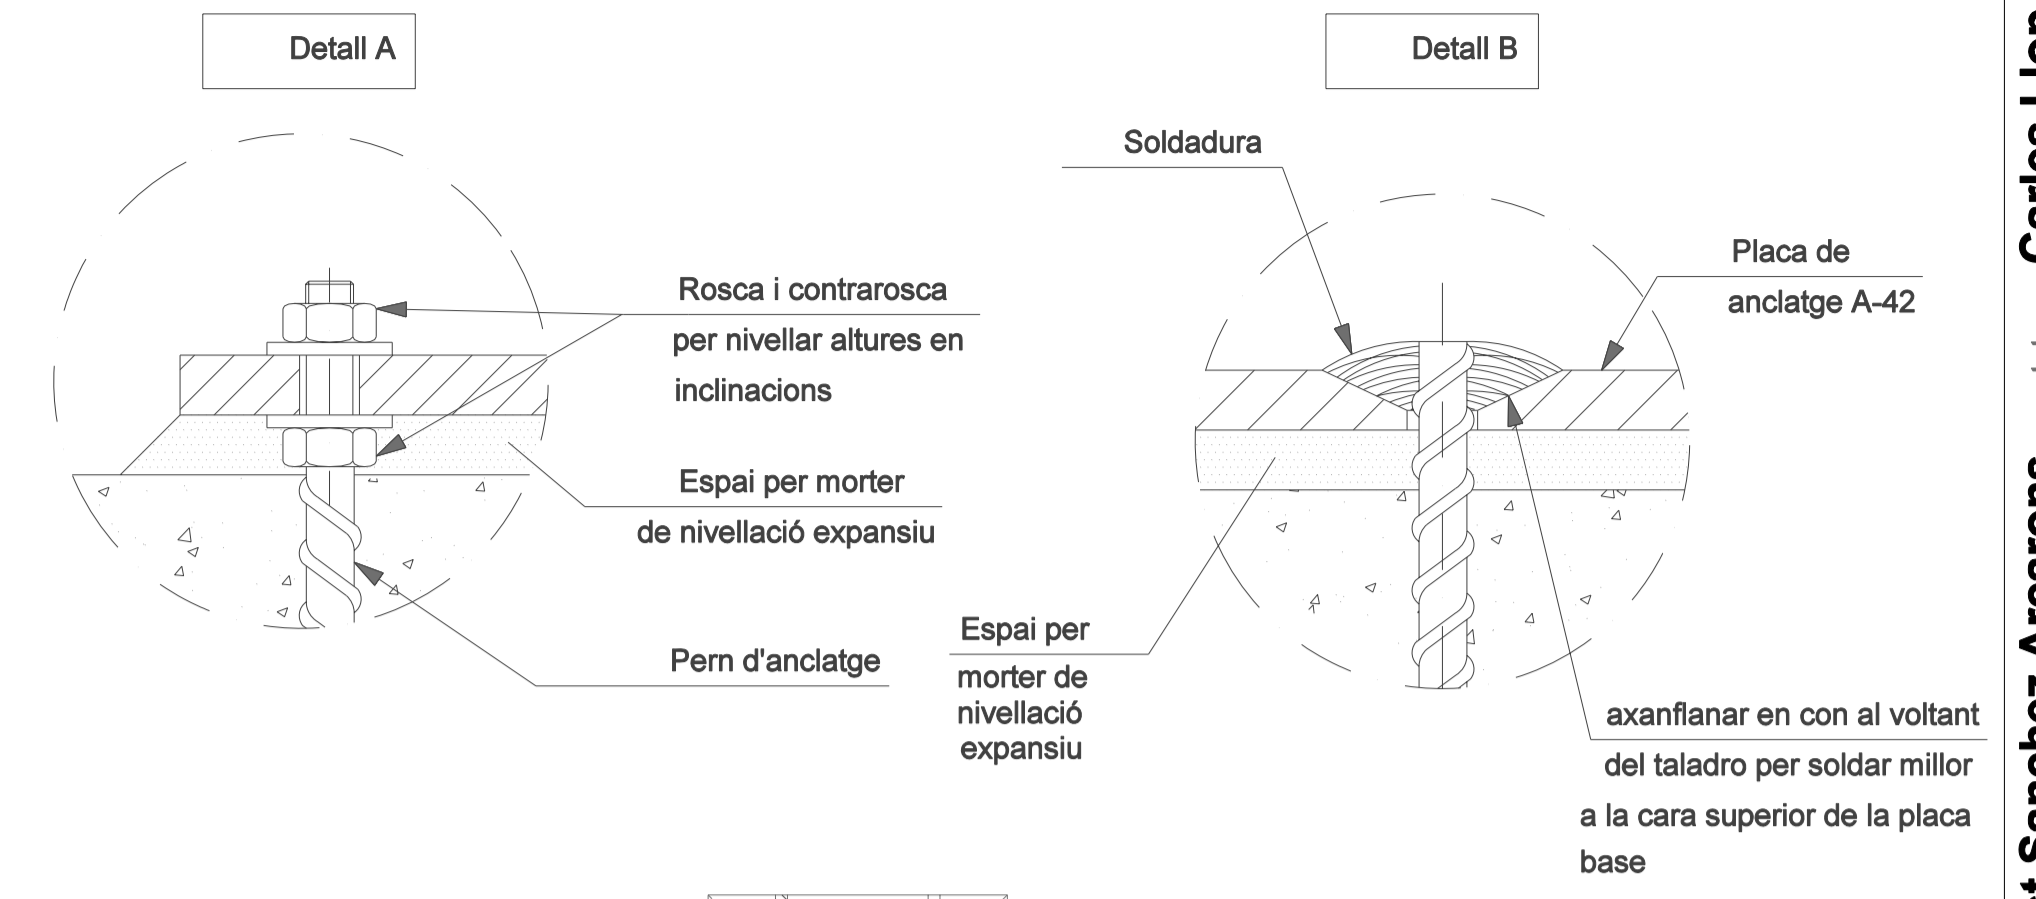

DETALL ESTRUCTURA RAMPA

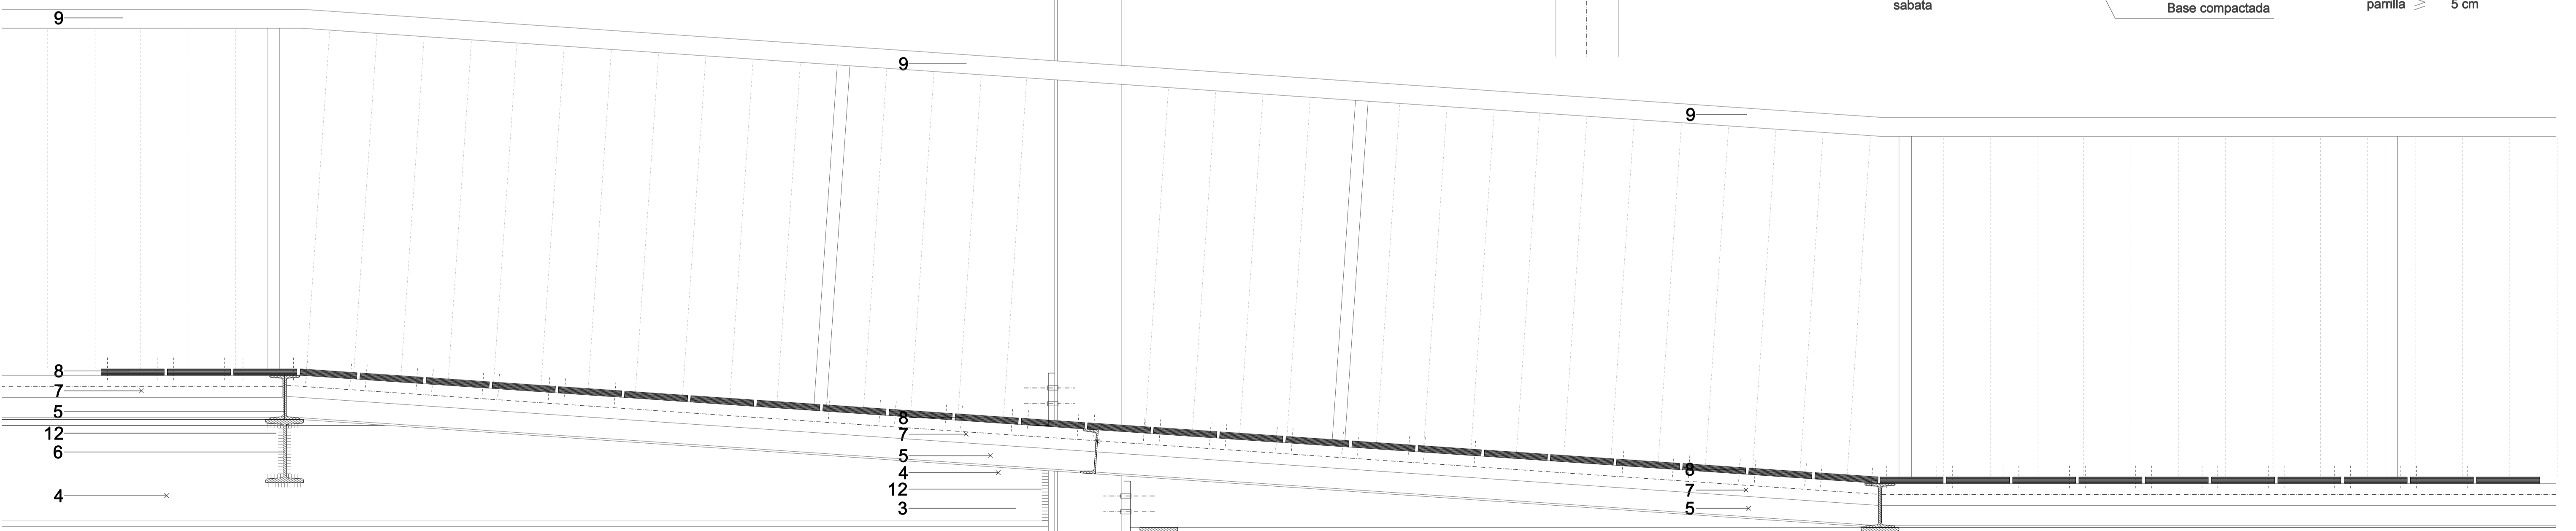

DETALL ESTRUCTURA RAMPA

- 1.....HEB 220; S275J0
- 2.....Placa metàl·lica d'encoratge; e=20
- 3.....Cargol TR 16x50, A10
- 4.....IPN 340, S275J0; estructura principal
- 5.....UPN 140; S275J0; estructura de la rampa i els replans
- 6.....IPN 200; S275J0; estructura secundària
- 7.....Tubolar 40x60x2mm

- 8.....Taulò de fusta amb banda antidesllisant
- 9.....Tubolar R30x2mm
- 10.....T60 mecanitzada de suport de barana
- 11.....Placa soldada d'unió.
- 12.....Soldadures pilars, jàsseres i plaques. G=7mm
- 13.....L60; S275J0

D_1