



PLANTA COBERTA



PLANTA PASSARELLA

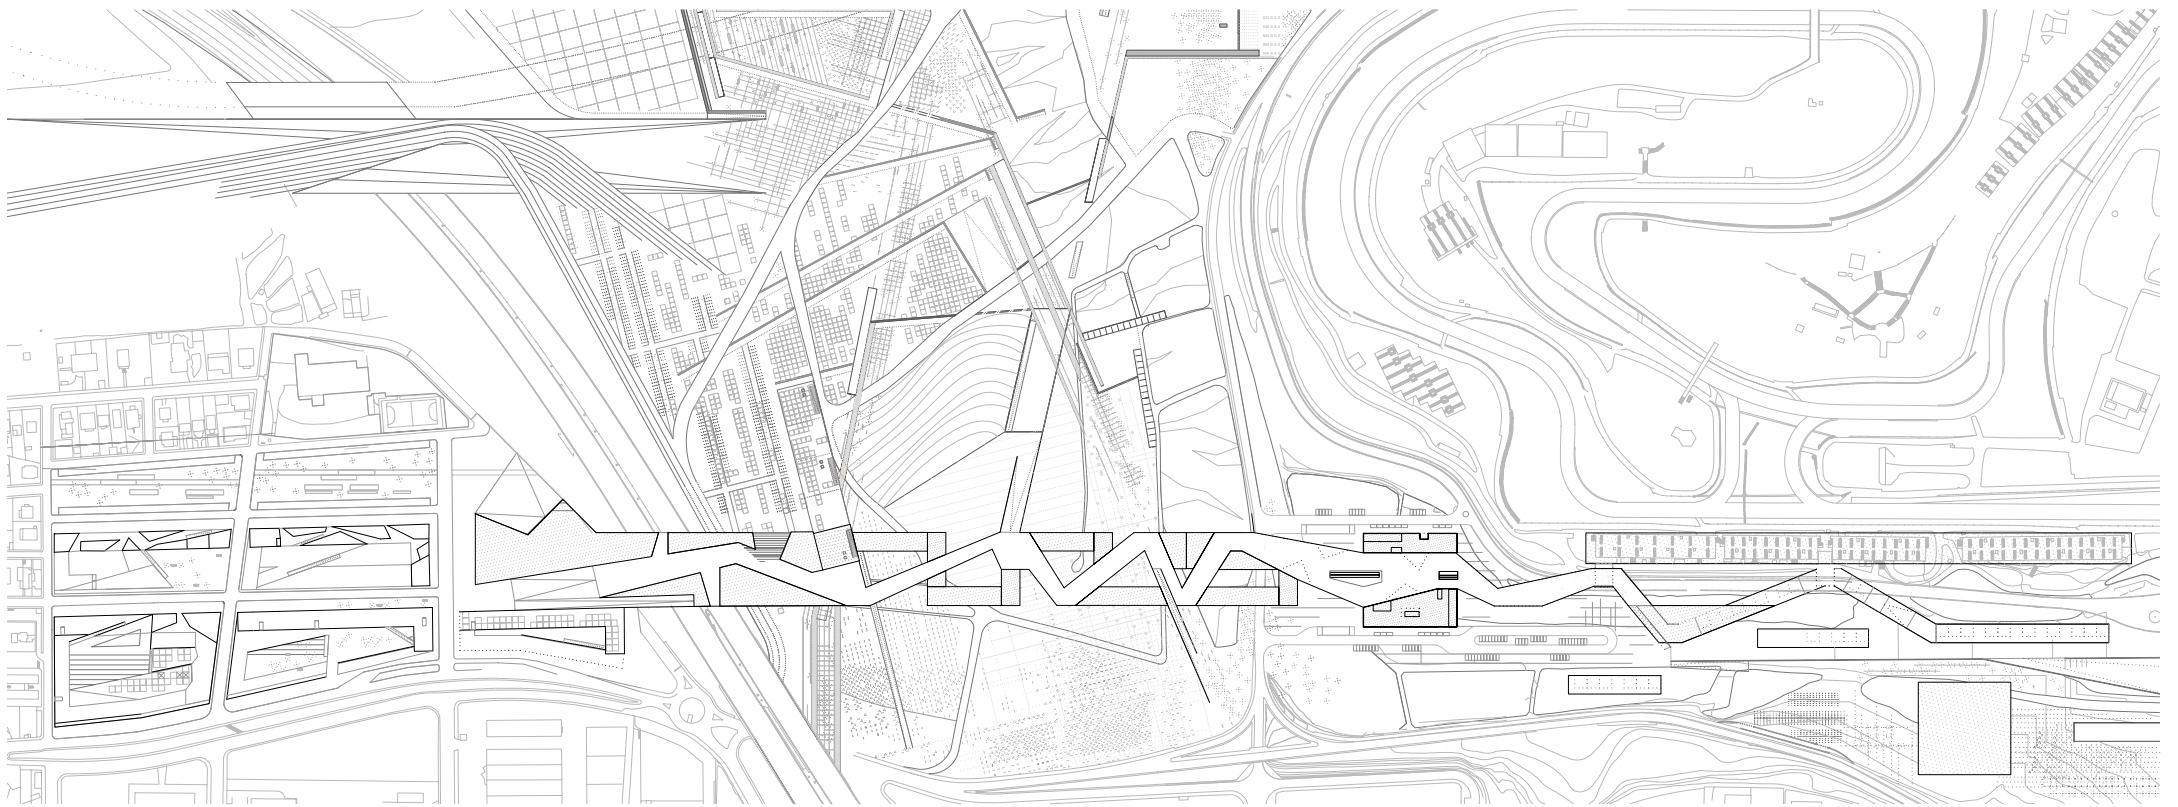

PLANTA PARC

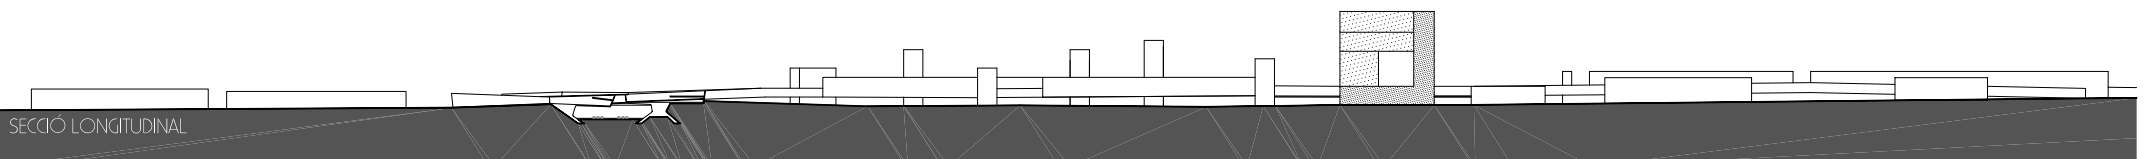

SECCIÓ LONGITUDINAL