



- 00 USOS
- 01 PASSERA
- 02 VESTIBUL ESTACIÓ
- 03 APARCAMENT HOTEL
- 04 ESTACIÓ
- 05 APARCAMENT OFIKINES

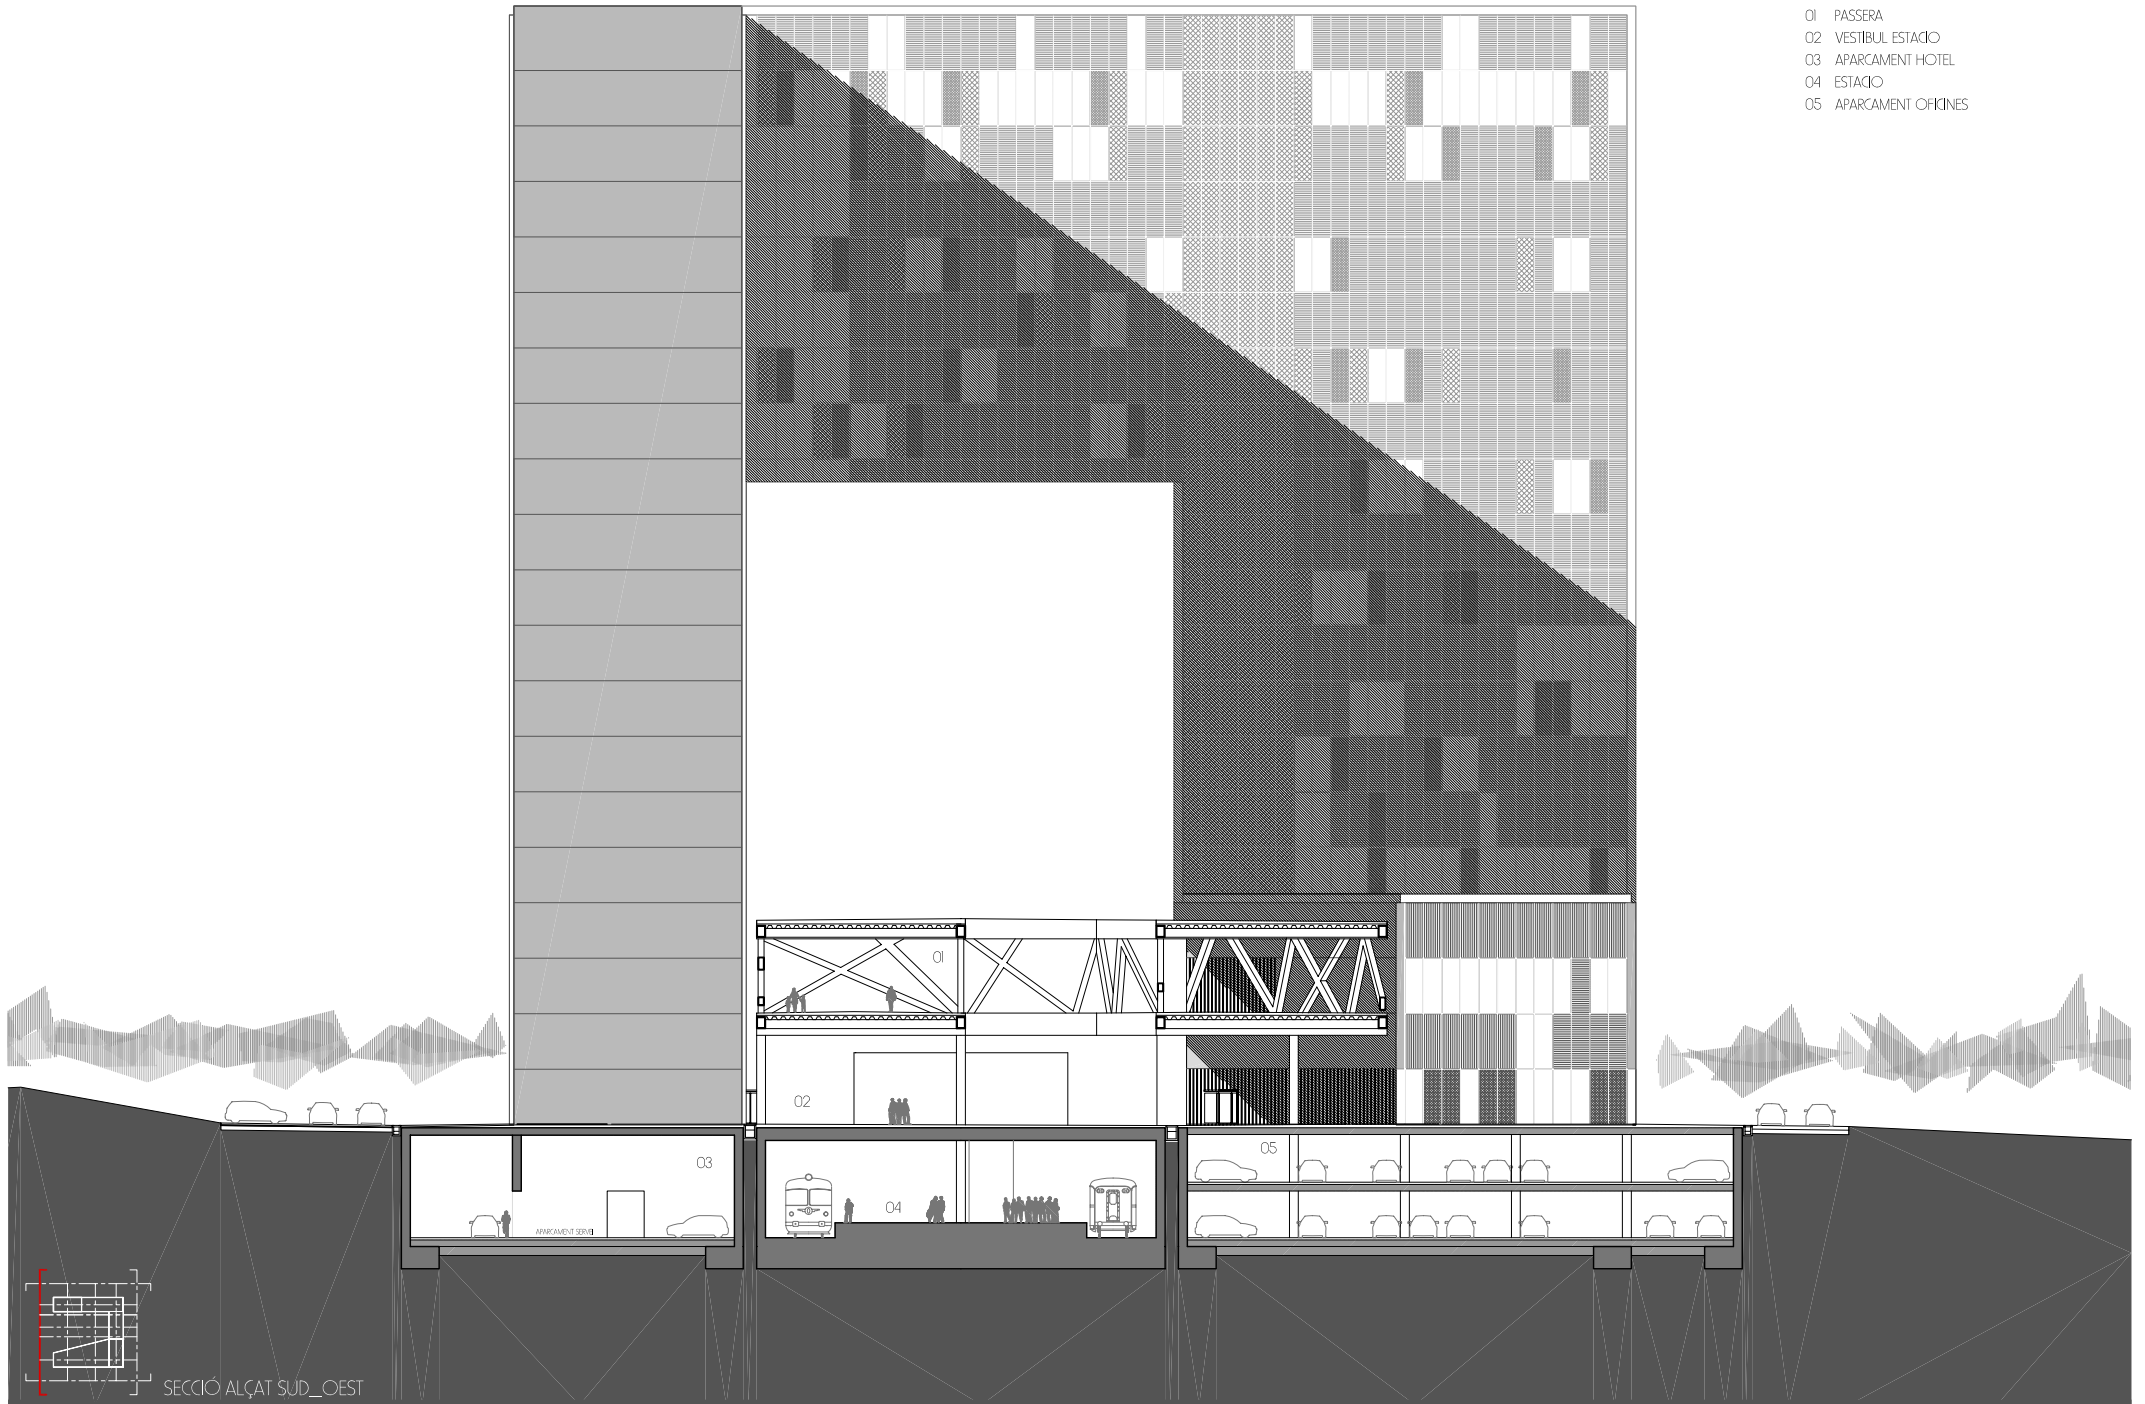

SECCIÓ ALÇAT SUD_OEST

- 00 USOS
- 01 APARCAMENT SERVEI HOTEL
- 02 MAGATZEM
- 03 CARREGA I DESCARREGA
- 04 APARCAMENT HOTEL
- 05 ESTACIÓ
- 06 APARCAMENT OFIKINES

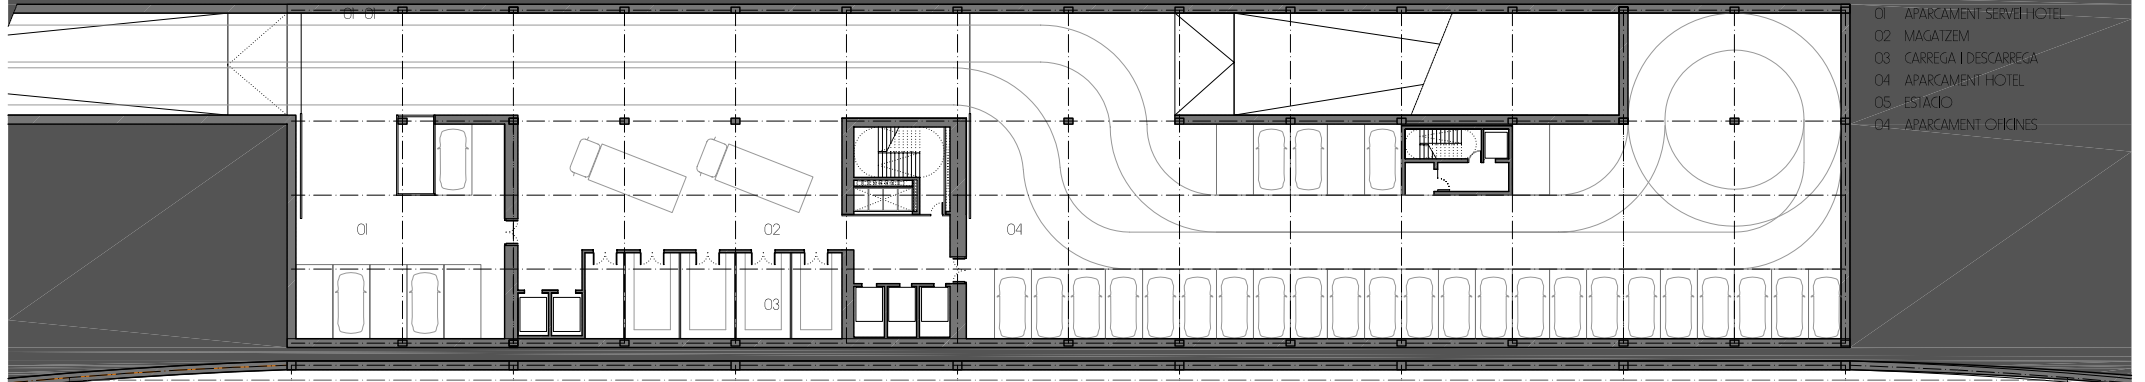

PLANTA -2 (COTA -7.50)