



- 00 USOS
- 01 SALA POLIVALENT
- 02 OFICINES
- 03 PASSERA
- 04 NIVELL PARC
- 05 ESTACIO

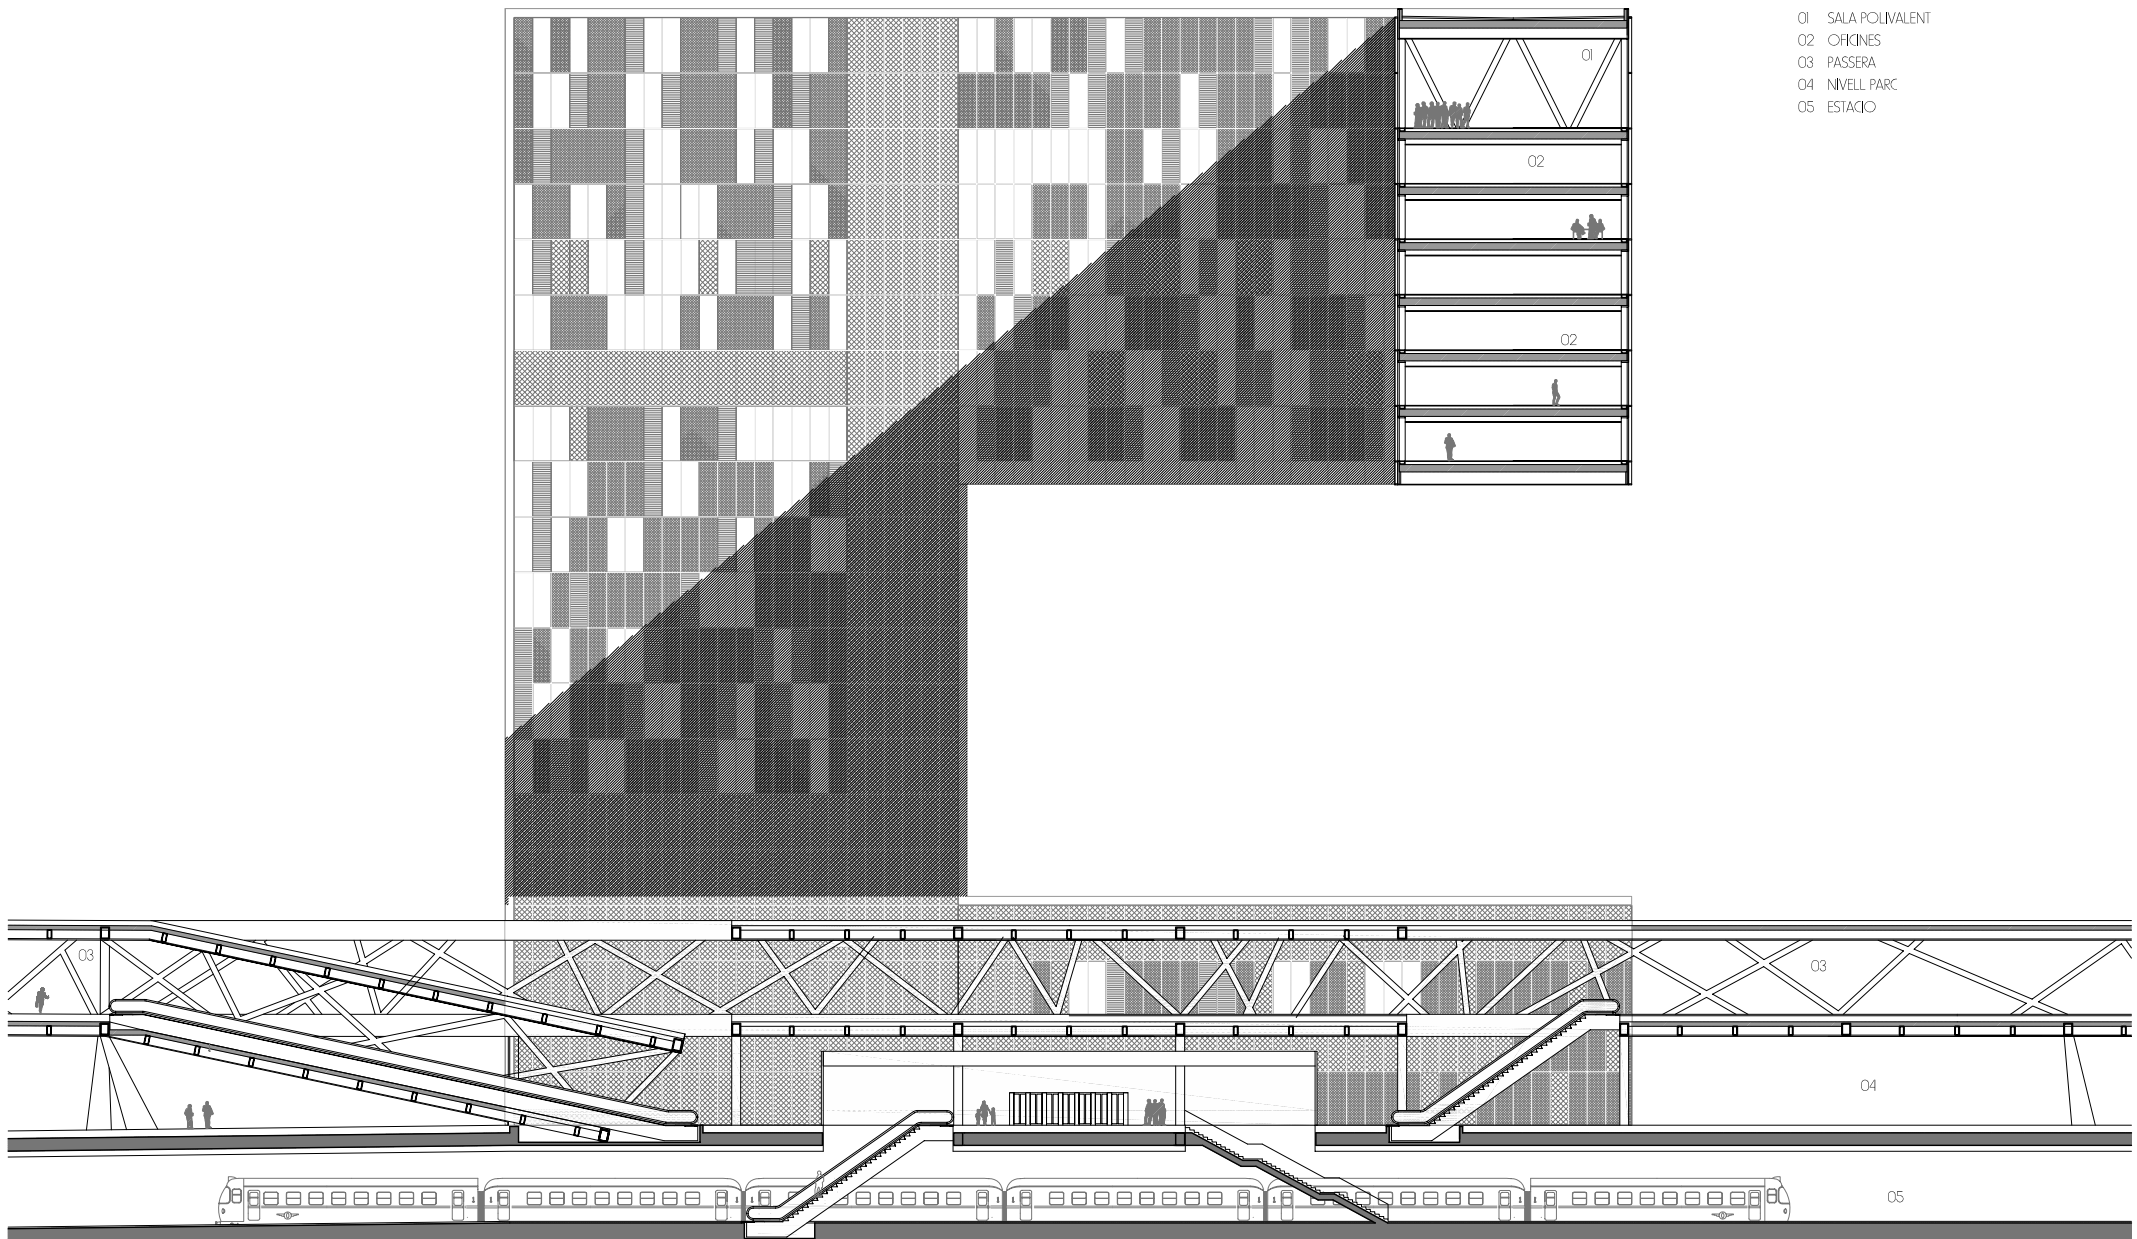

SECCIÓ ALÇAT SUD\_EST

- 00 USOS
- 01 INSTAL·LACIONS
- 02 ACCÉS SERVEI
- 03 CLIMATITZADORS
- 04 SALES PERSONAL
- 05 MAGATZEM WC
- 06 RECEPCIÓ
- 07 CONSIGNA
- 08 SECRETARIA
- 09 HALL
- 10 PORTERIA
- 11 ACCÉS APARCAMENT
- 12 CUPNA
- 13 CAFETERIA ESTACIO
- 14 ESPAI EXPOSICIONS
- 15 ADMINISTRACIO

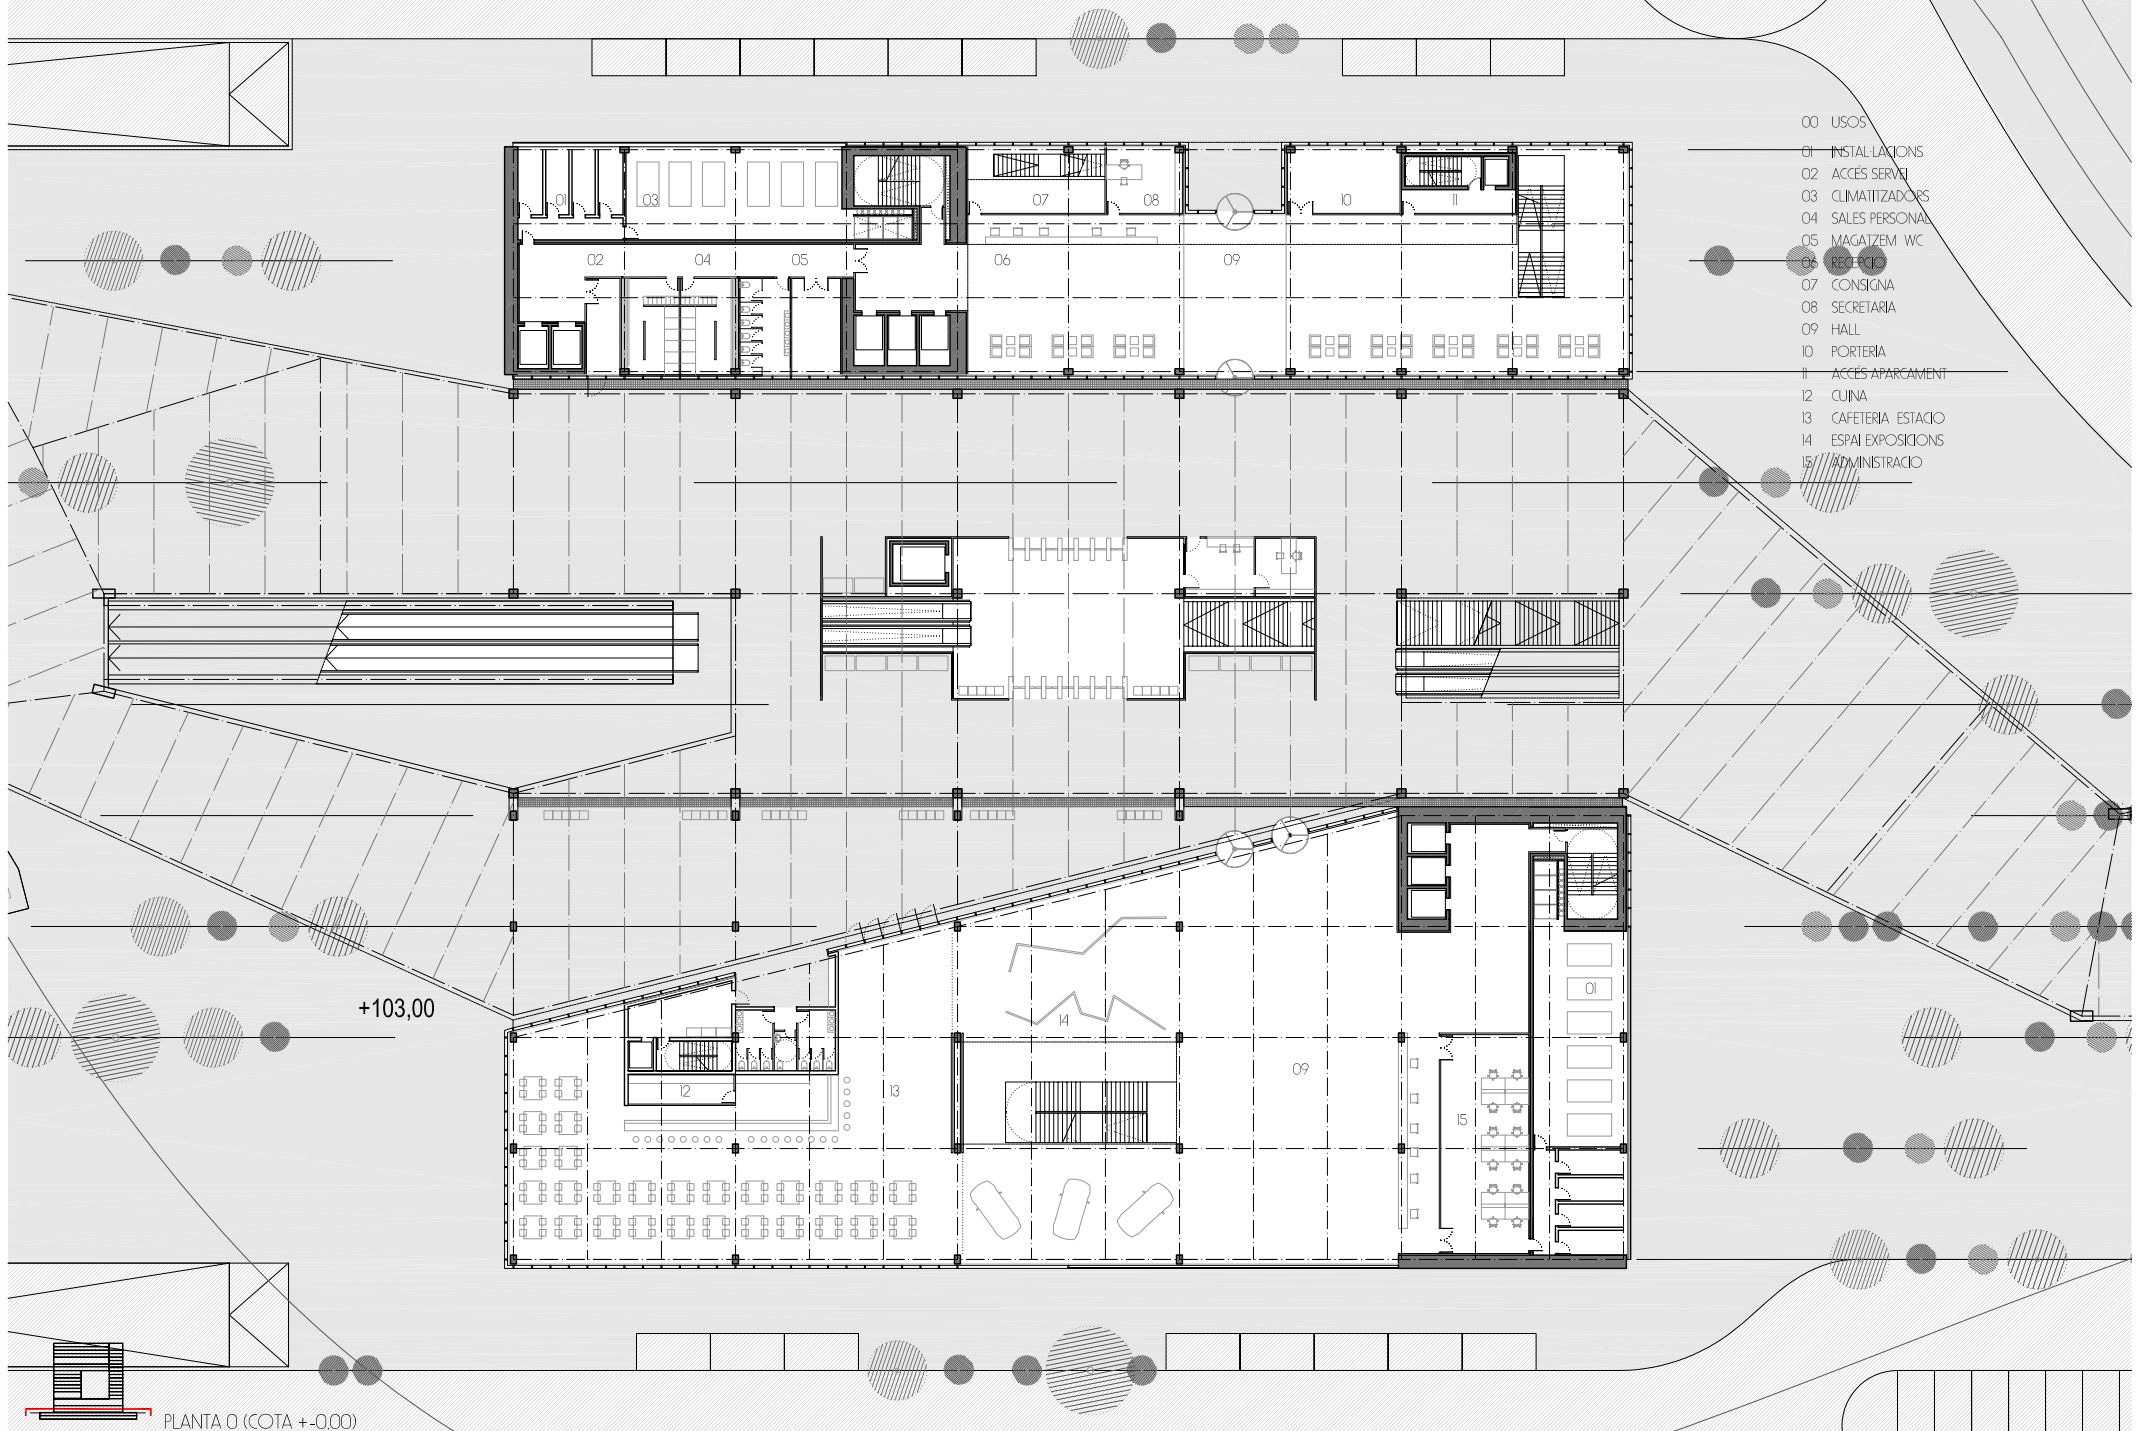

PLANTA 0 (COTA +0,00)