




- 00 USOS
- 01 HABITACIONS
- 02 ZONA DE DESCANS
- 03 PISCINA
- 04 SOTA PISCINA
- 05 SALA DE BANQUETS
- 06 BUFFET LLIBRE
- 07 CAFETERIA
- 08 OFFICE
- 09 CUINA
- 10 PREPARACIO ALIMENTS
- 11 VIVENDA PERSONAL
- 12 NETEJA BOGADERIA
- 13 ACCES SERVEI
- 14 INSTAL·LACIONS
- 15 CARREGA I DESCARREGA
- 16 MAGATZEM
- 17 PASSERA
- 18 VESTIBUL ESTACIO
- 19 ESTACIO
- 20 SALA DE CONFERENCIES
- 21 CAFETERIA
- 22 APARCAMENT OFICINES

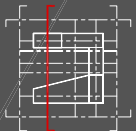

SECCIÓ ALÇAT SUD_OEST_2

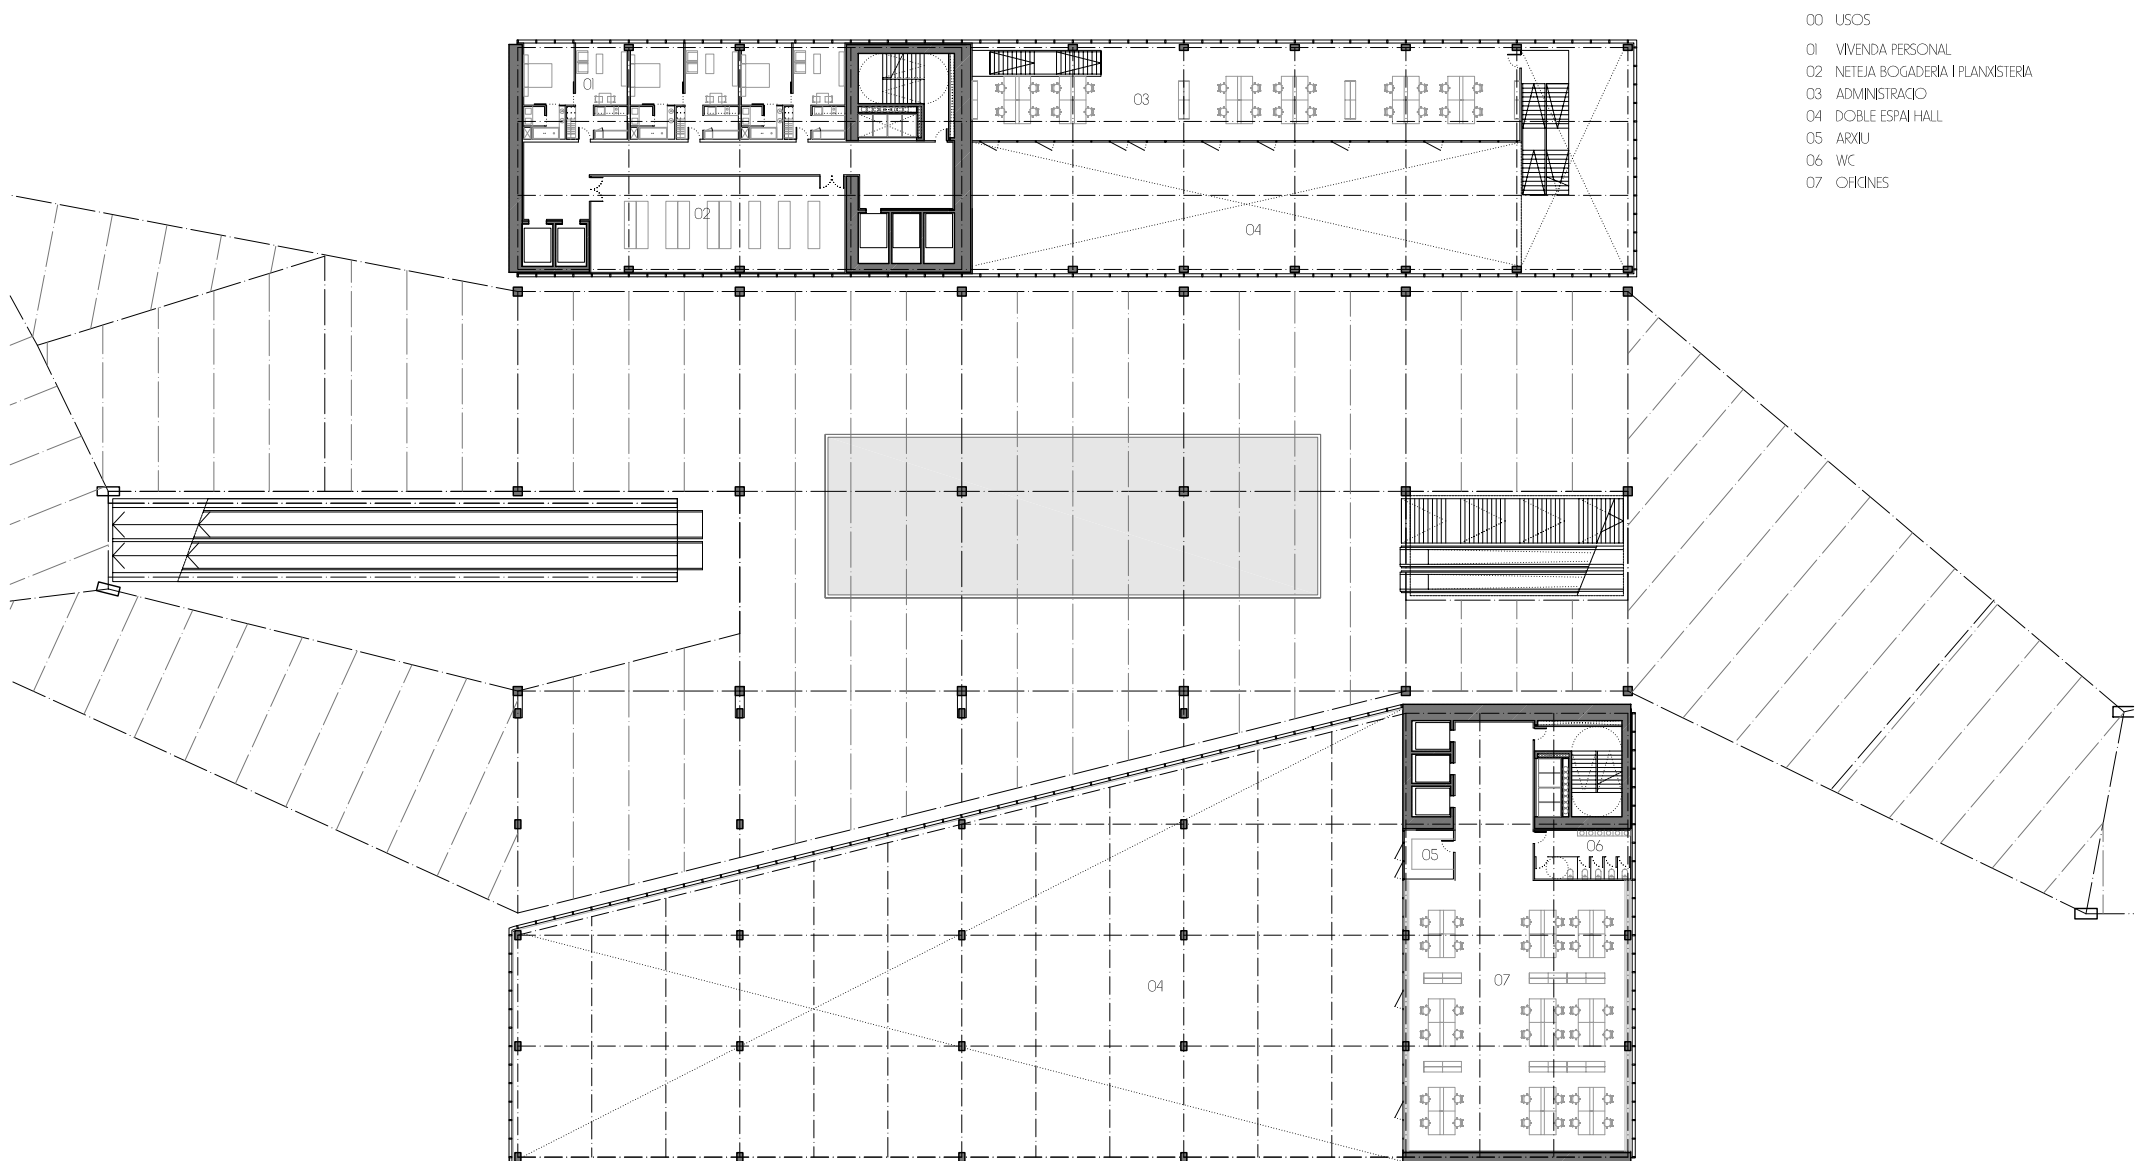

- 00 USOS
- 01 VIVENDA PERSONAL
- 02 NETEJA BOGADERIA I PLANISTERIA
- 03 ADMINISTRACIO
- 04 DOBLE ESPAI HALL
- 05 ARJIU
- 06 WC
- 07 OFICINES

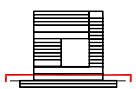

PLANTA I (COTA +3.75)