

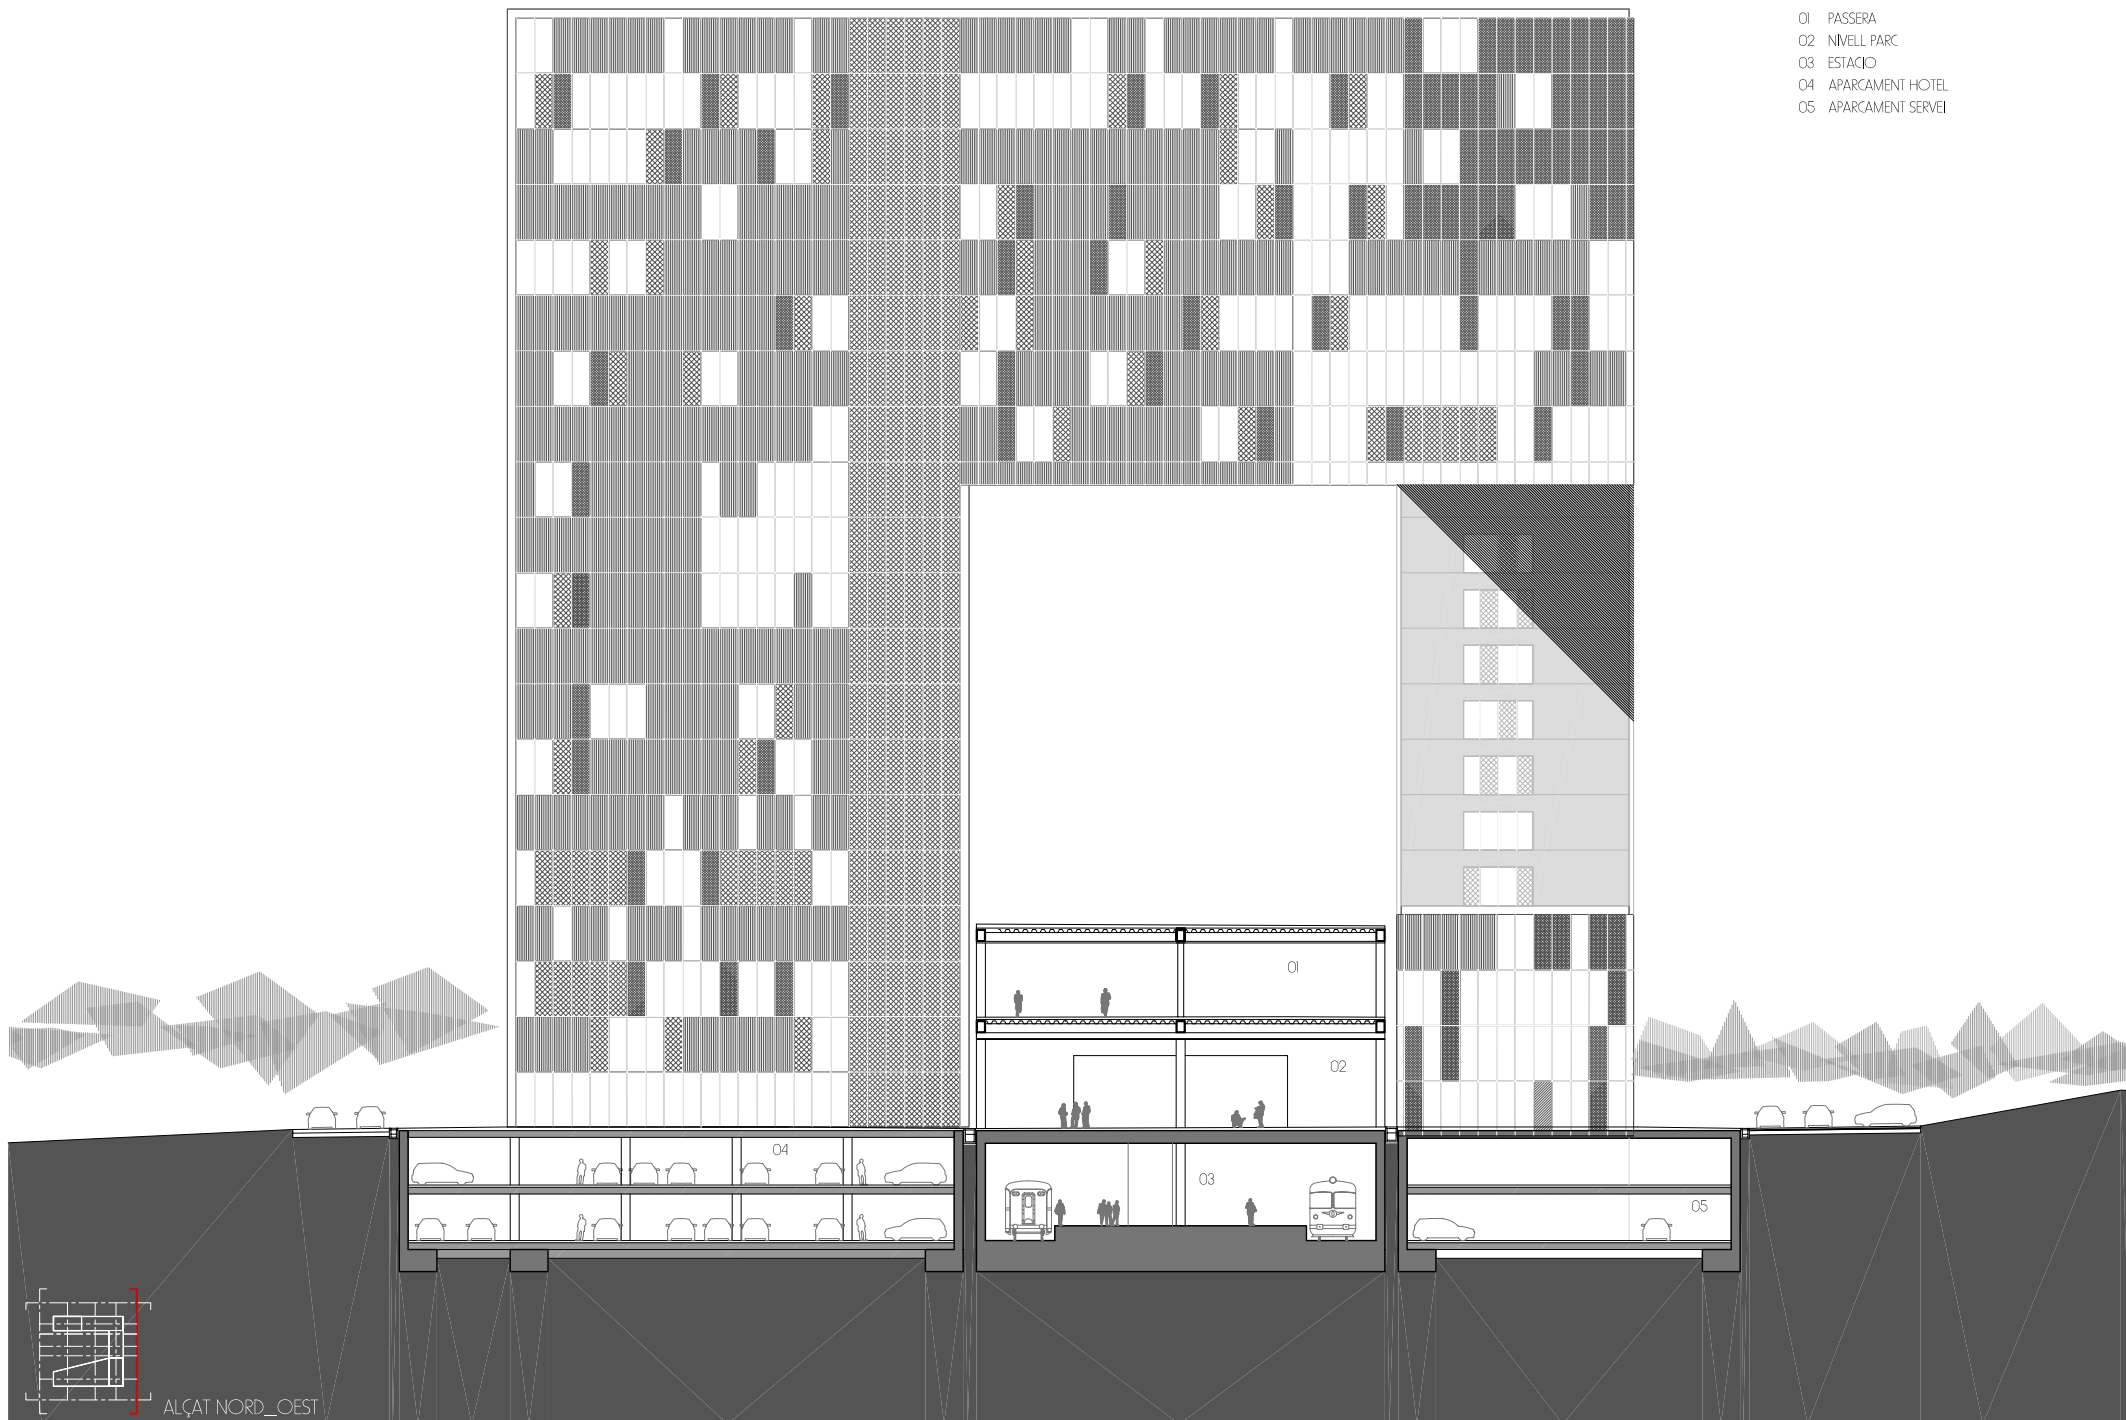


- 00 USOS
- 01 PASSERA
- 02 NIVELL PARC
- 03 ESTACIÓ
- 04 APARCAMENT HOTEL
- 05 APARCAMENT SERVEI

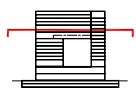

- 00 USOS
- 01 ZONA DE DESCANS
- 02 PISCINA
- 03 MAGATZEM
- 04 SALA DE FITNESS
- 05 VESTUARIS
- 06 ADMINISTRACIÓ
- 07 BAR COCTELERIA
- 08 CONNECTOR VERTICAL
- 09 OFICINES
- 10 ARXIU
- 11 WC
- 12 SALES INDEPENDENTS

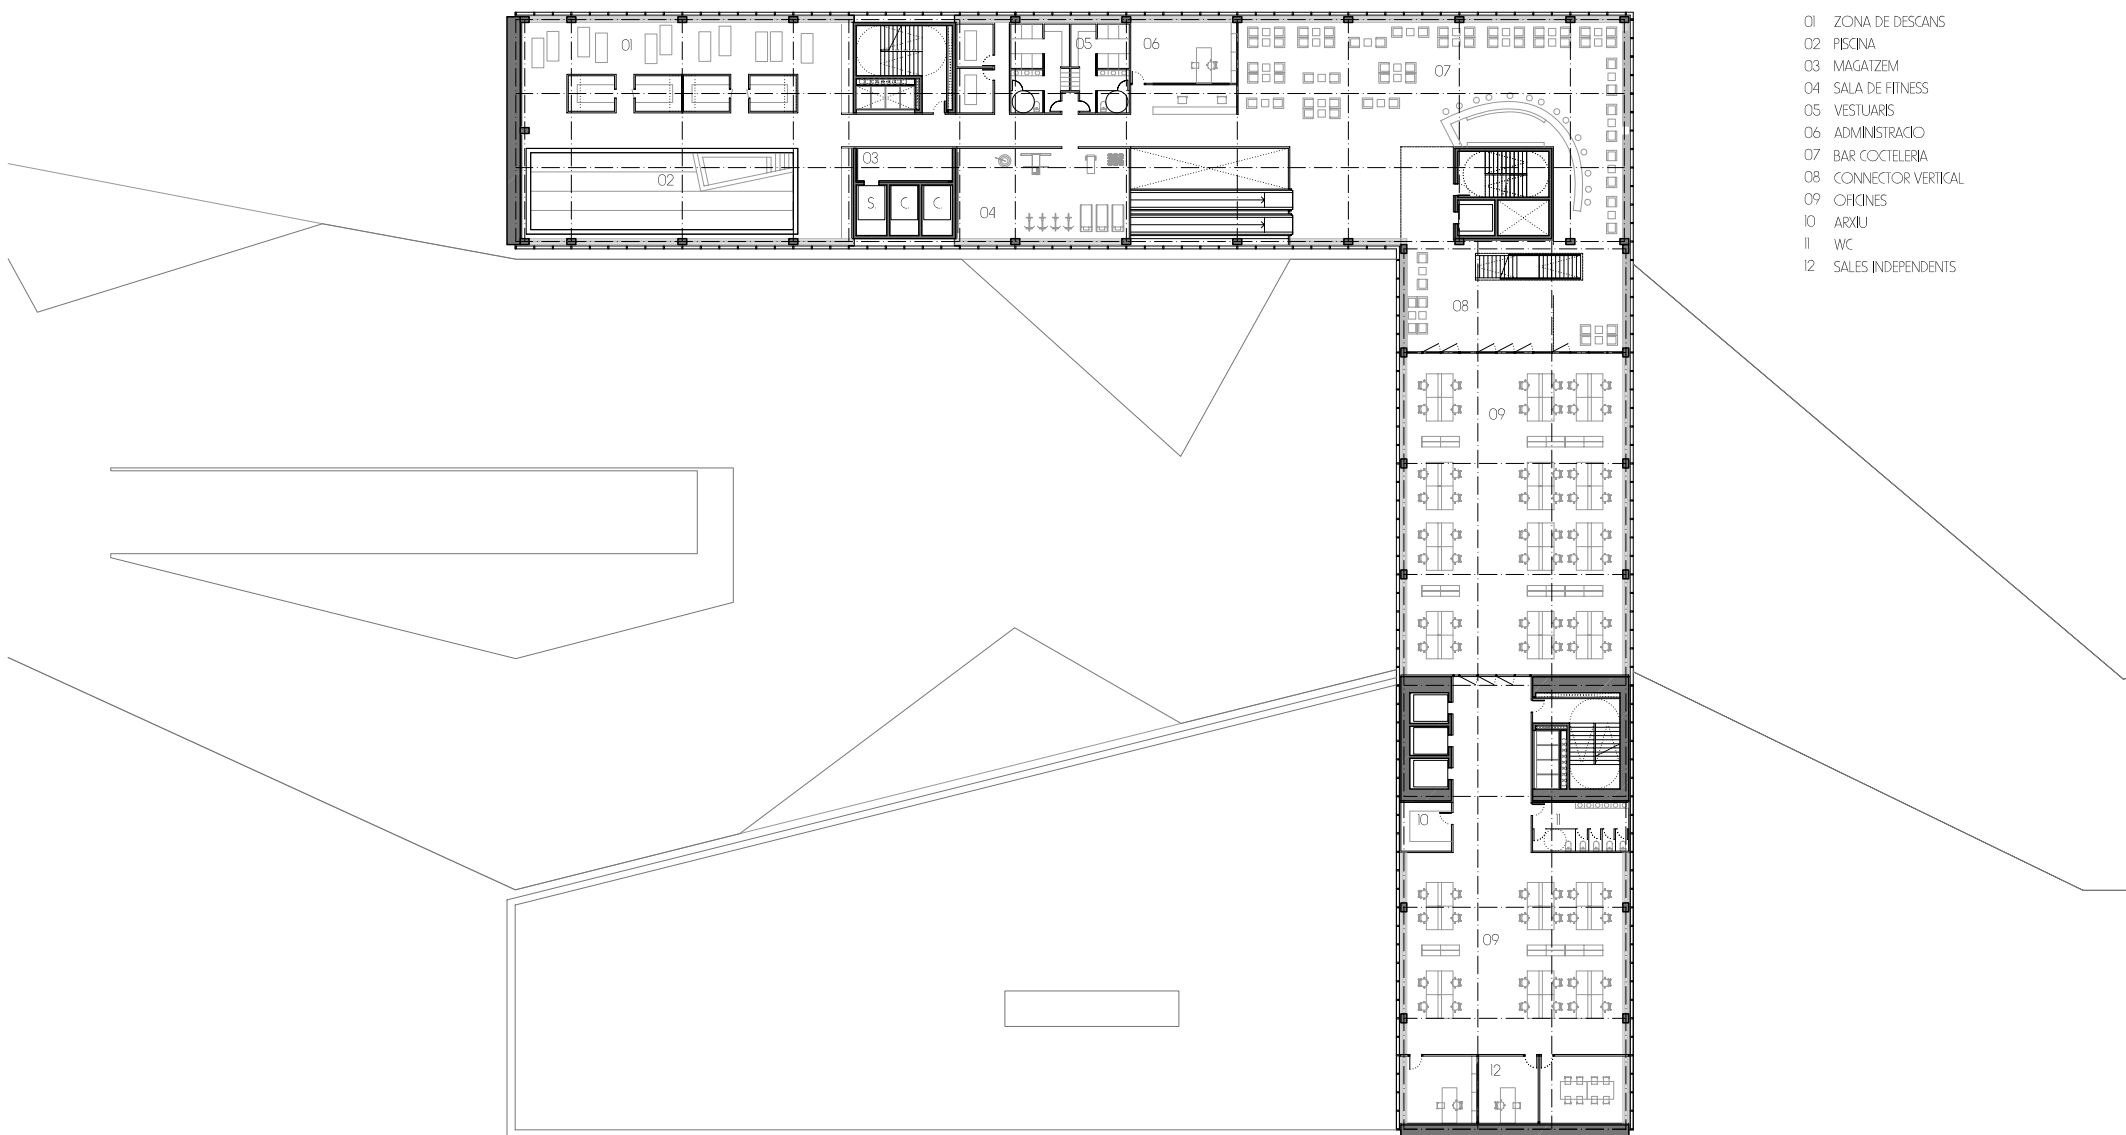

PLANTA 14