


- 00 USOS
- 01 SALA POLIVALENT
- 02 OFICINES
- 03 HABITACIONS
- 04 BAR COCTELERIA
- 05 SALA DE REUNIONS
- 06 SALA DE JOCS
- 07 VENDING
- 08 HALL HOTEL
- 09 PASSERA
- 10 HALL CONFERENCIES
- 11 VESTIBUL ESTACIO
- 12 ADMINISTRACIO
- 13 INSTAL·LACIONS
- 14 APARCAMENT HOTEL
- 15 ESTACIO
- 16 APARCAMENT OFICINES

SECCIO SUD\_OEST

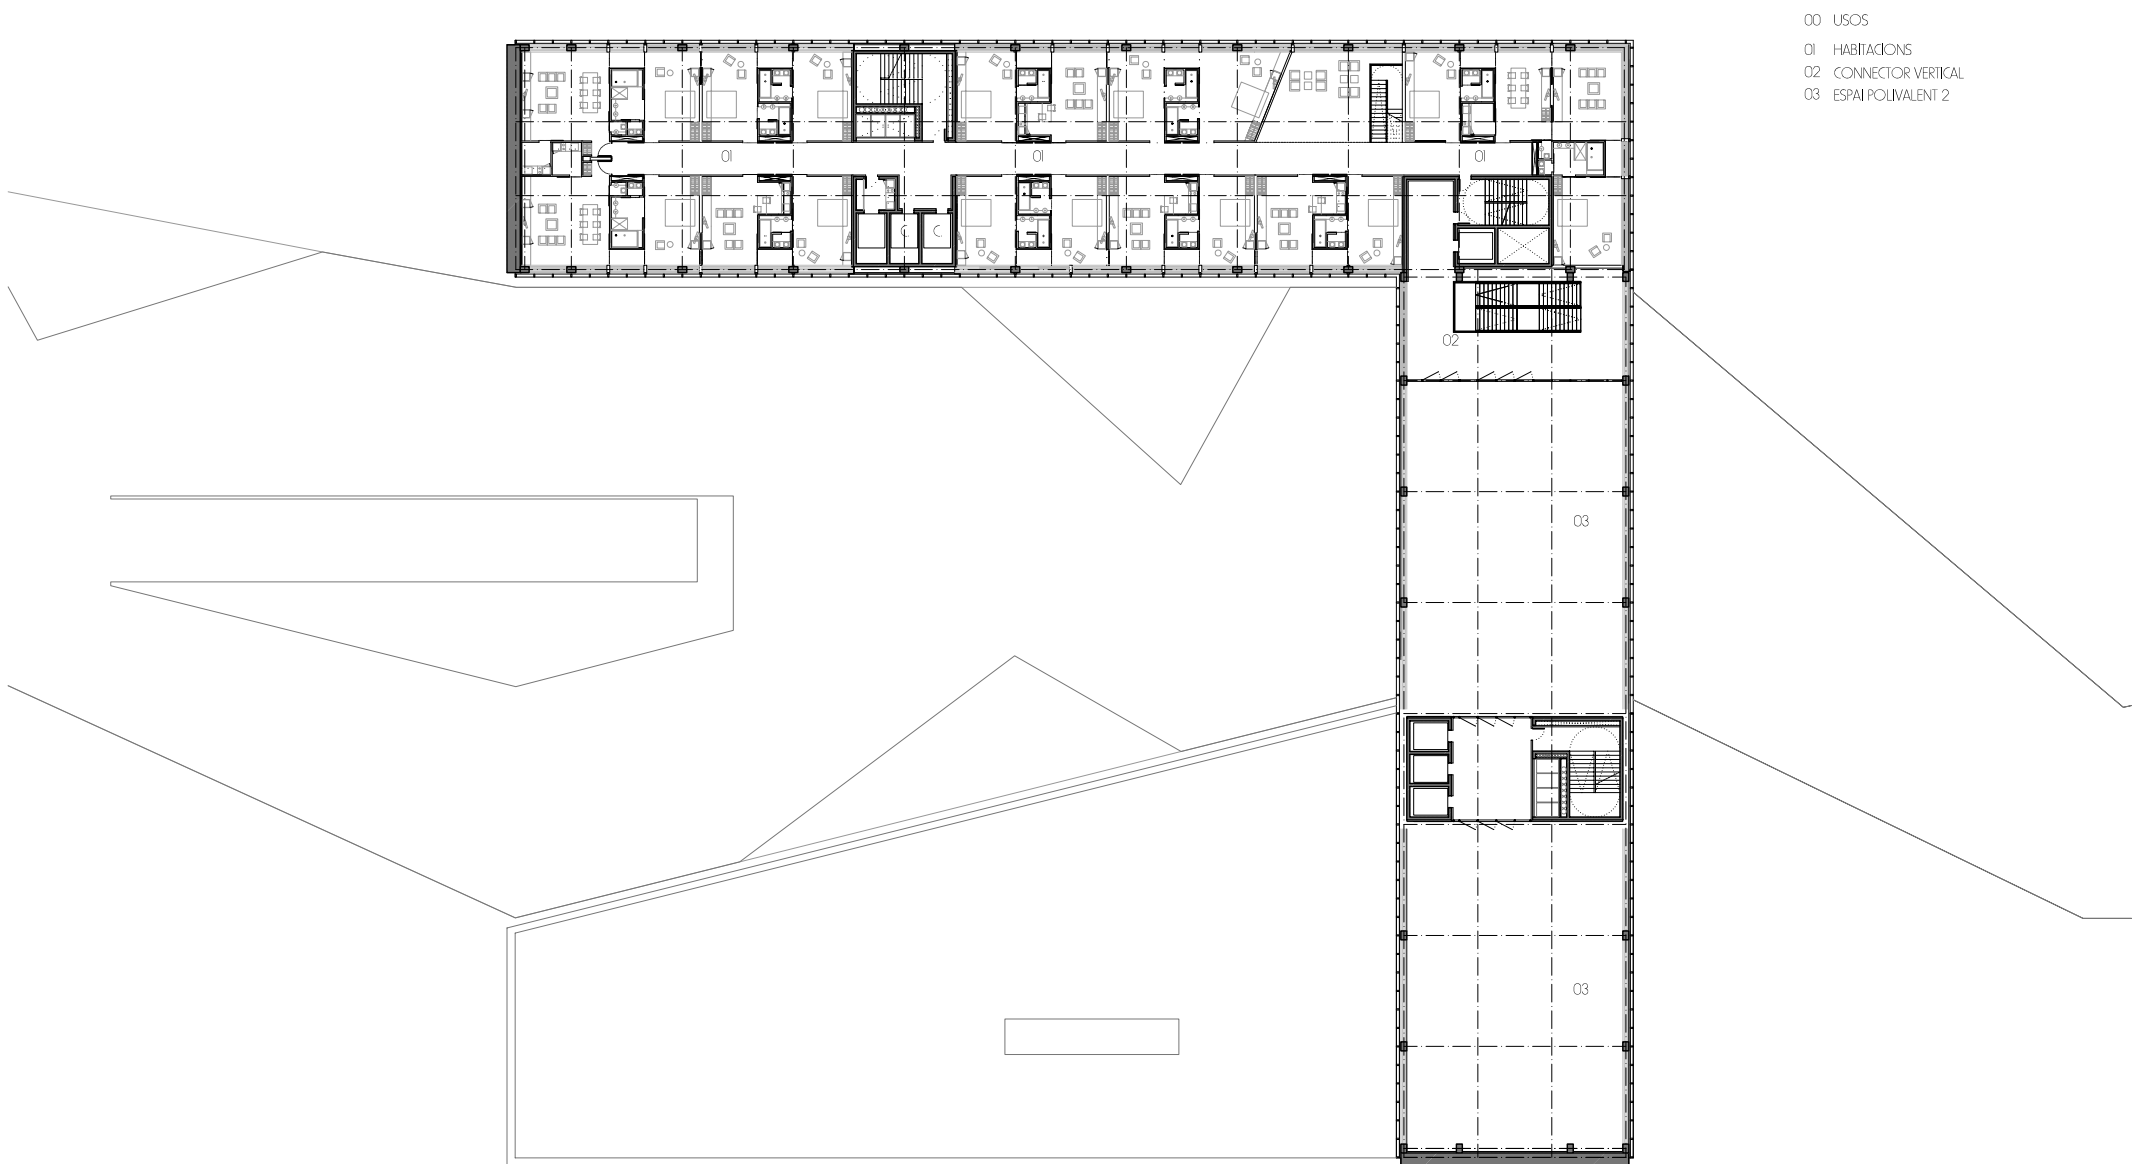

- 00 USOS
- 01 HABITACIONS
- 02 CONNECTOR VERTICAL
- 03 ESPAI POLIVALENT 2

PLANTA 18