


PLANTA BAIXA +0.00 e:1/2000

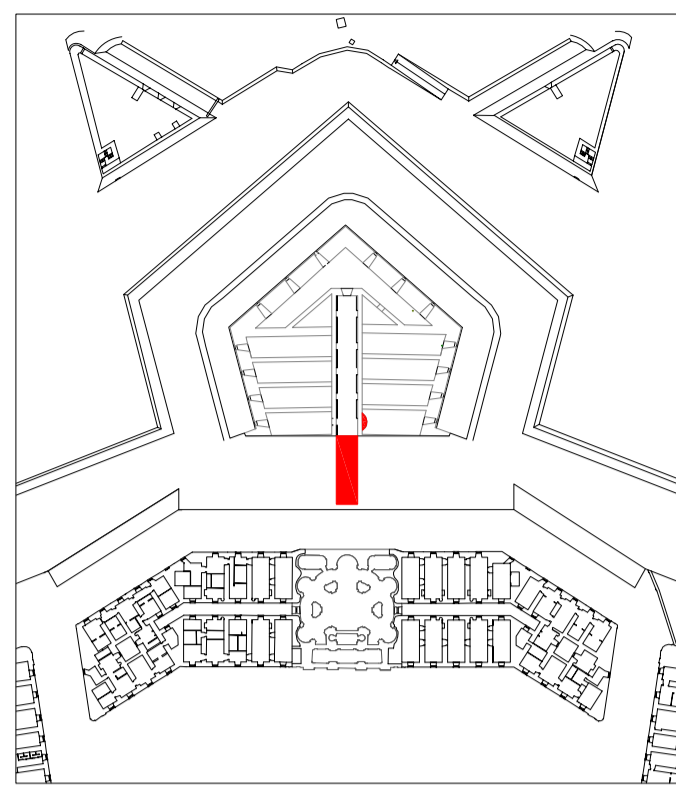


PLANTA SUPERIOR + 6.00 e:1/2000



Els enderrocs efectuats són els mínims per aconseguir que l'edifici de l'església i el baluard de Santa Bàrbara es posin en relació sense fer desaparèixer ni la història del lloc ni la naturalesa del territori.

S'entén el discurs de cadascun d'aquests dos espais i s'incorporen els nous per addició, considerant i reflexionant sobre allò existent.

La nova estructura no fa desaparèixer la vella.

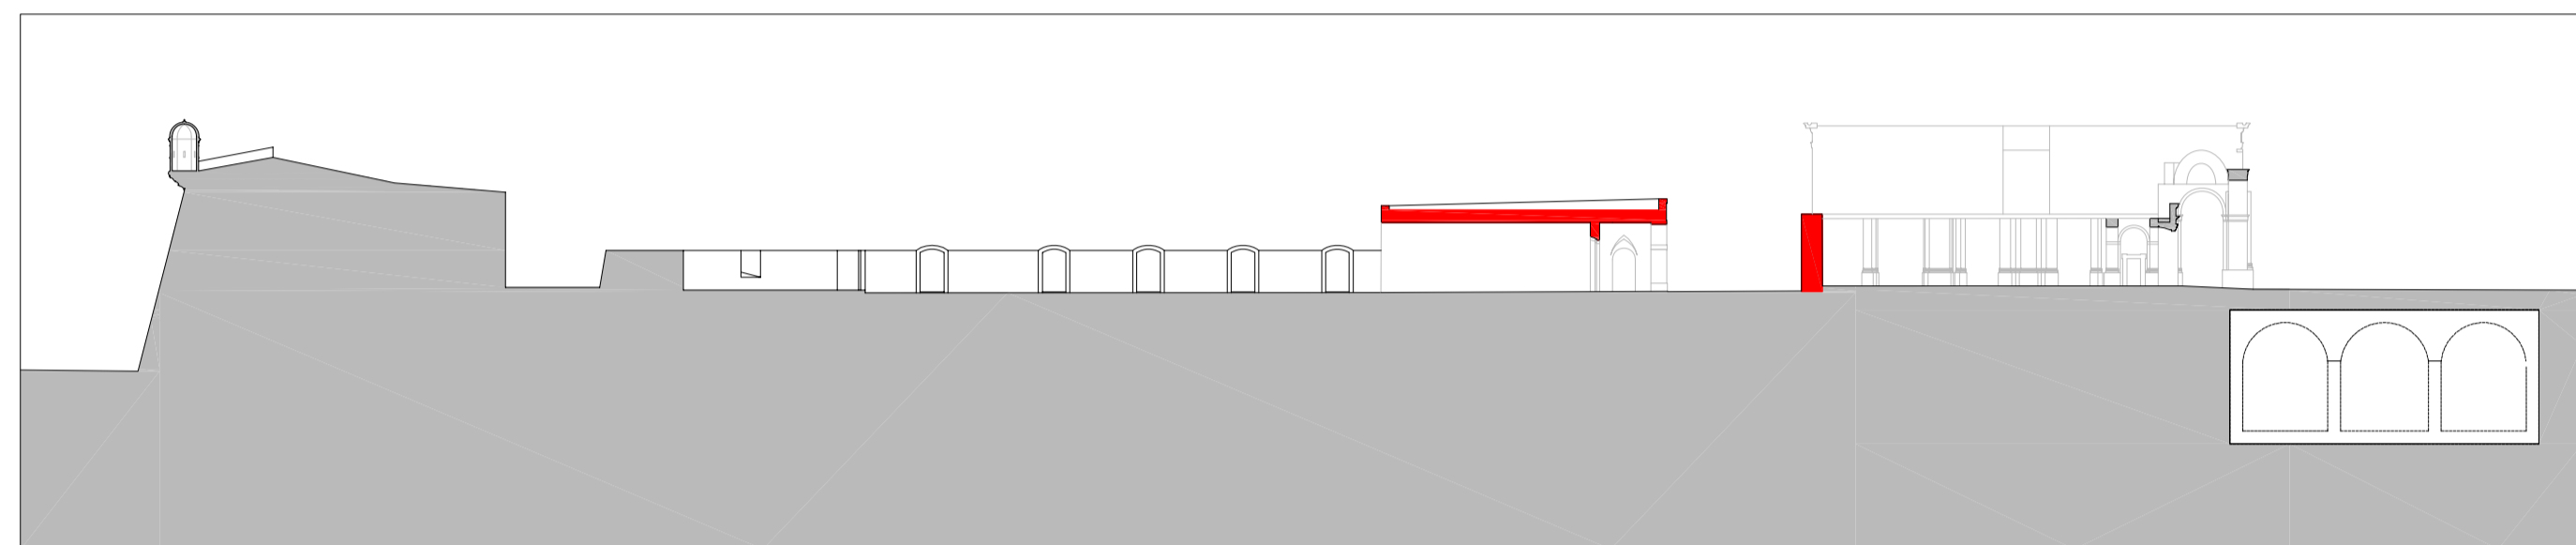

SECCIÓ LONGITUDINAL PER EIX e: 1/500

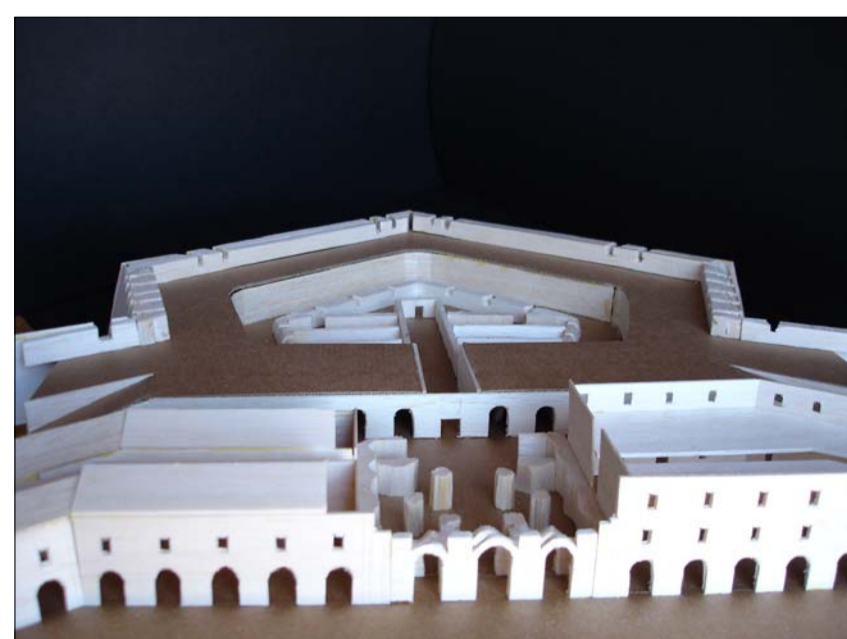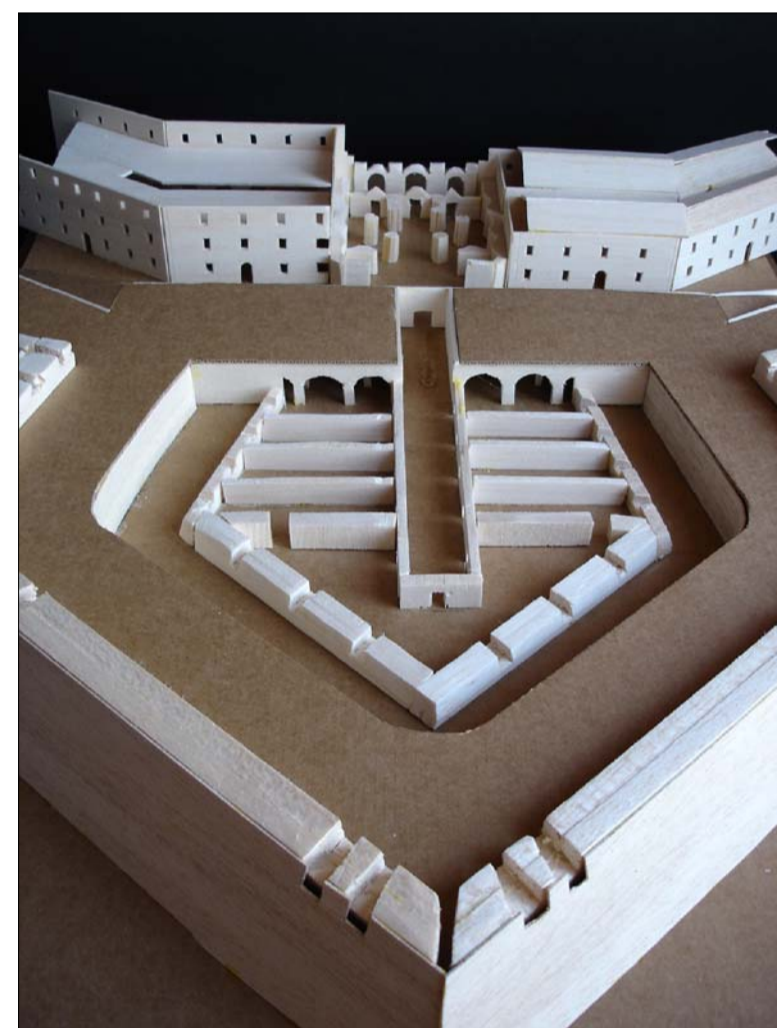


B_01 enderrocs superfícies i planta coberta e: 1/500

EL CASTELL DE SANT FERREAN
ESPAIS PER LA MEMÒRIA




MIRIAM MORENO CABRIJUA
 PFC ETSAV 2008-00

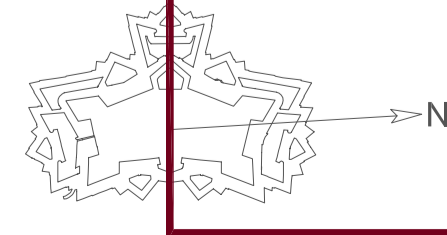

CENTRE D'INTERPRETACIÓ I SEU CULTURAL PER A LA PRESERVACIÓ DELS VALORS DELS CASTELLS CATALANS I EL SEU ENTORN NATURAL

PROGRAMA I SUPERFÍCIES

| | |
|---|----------------------------|
| RECEPCIÓ DE VISITANTS I SERVEIS ANNEXES <small>PROMOURÀ EL TURISME ALTERNATIU, QUE OFEREIX AL VISITANT LA OPORTUNITAT DE CONÈIXER LA REALITAT DE LA ZONA VISITADA, MÉS RESPECTUÓS, PREOCUPAT PER LA SOSTENIBILITAT I QUE NO HIPOTEQUI EL FUTUR NATURAL I CULTURAL DE LA COMARCA.</small> | 120 m ² |
| HALL-VENDA D'ENTRADES | 200 m ² |
| EXPOSICIÓ PERMANENT (INCLOU RECORREGUTS EXTERIORS) | 1450 m ² |
| EXPOSICIÓ TEMPORAL | 570 m ² |
| ESPAI DE TRANSICIÓ-PASSAREL·LA CONTEMPLACIÓ | 445 m ² |
| TERRASSES MIRADOR I DESCANS | 330 m ² |
| SALES D'ACTES I PROJECCIONS | 125 m ² |
| ESPais AULES-TALLER <small>SALES D'ESTUDI I RECERCA ESPAIS LLIGATS A ESCOLES I UNIVERSITATS-OBSERVATORI HISTÒRIC, GEOGRÀFIC I NATURAL ES PROGRAMARAN SORTIDES GUIADES I COMENTADES</small> | 590 m ² |
| OFICINES CENTRE | 105 m ² |
| SERVEIS | 55 m ² |
| SALES D'INSTAL·LACIONS | 185 m ² |
| MAGATZEMS | 85 m ² |
| LLIBRERIA-BIBLIOTECA-ZONA DE DESCANS | 155 m ² |
| BAR-CAFETERIA | 140 m ² |
| SUPERFÍCIE TOTAL ÚTIL | 4.555 m² |
| superfície total construïda de nova planta | 2.150 m ² |

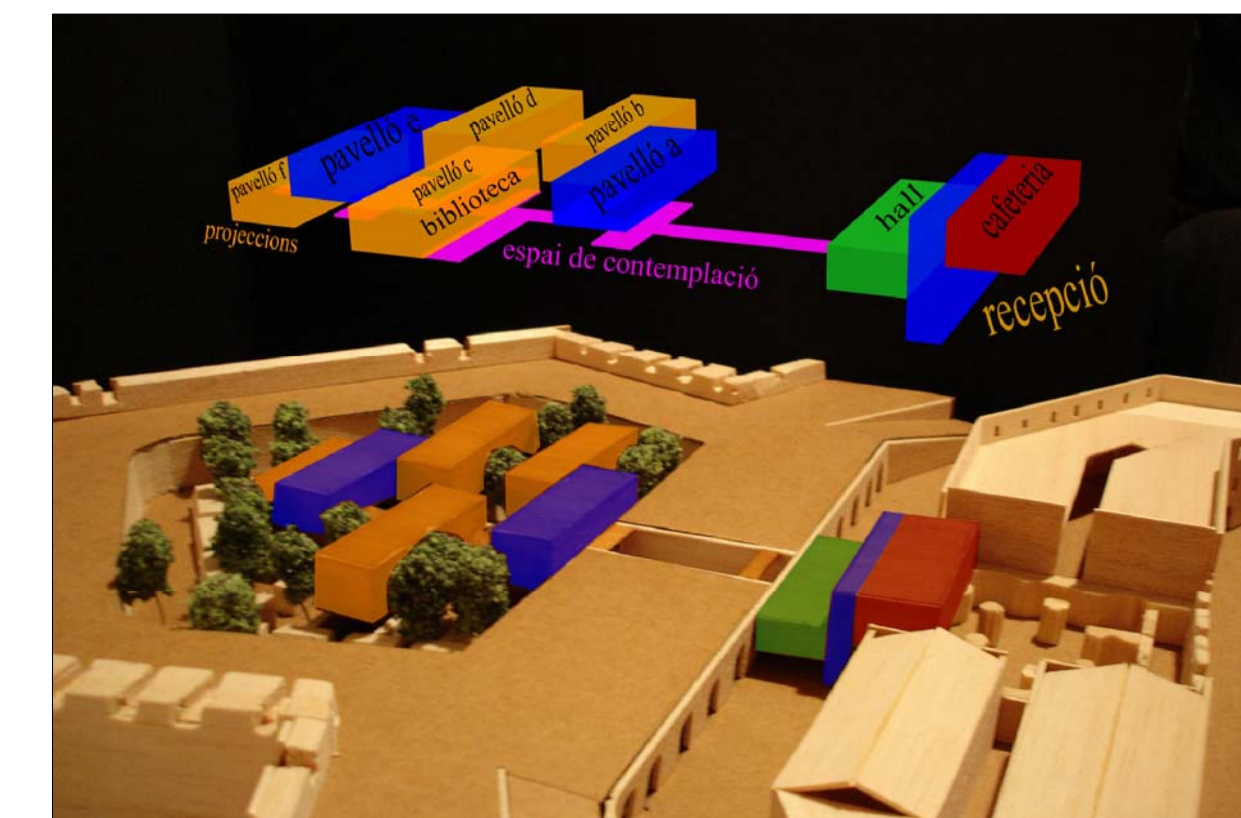

PLANTA COBERTA e:1/500

