
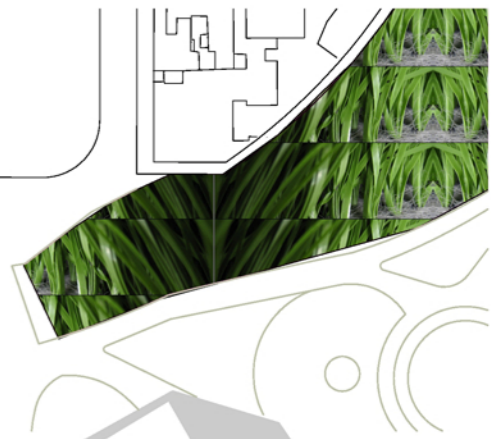


superfícies

PARC FERROVIARI	
ESPAI LLIURE	12000 m ²
VIARI	5000 m ²
ILLA D'EQUIPAMENTS	
Zona lliure 1	3020 m ²
Zona lliure 2	3400 m ²
Zona lliure 3	900 m ²
Zona lliure 4	5500 m ²
VIALS	4360 m ²
ESTACIÓ FITOSANITÀRIA	740 m ²
MERCAT + COMERÇ	1700 m ²
TEATRE	1555 m ²
POLICIA PORTUÀRIA	845 m ²
ILLA D'HABITATGES	
VIVENDA	SOSTRE 37320 m ² 7400 m ²
APARCAMENT	3500 m ²
VIALS	3800 m ²
ESPAI LLIURE	4500 m ²

NOVA ILLA DE VIVENDES

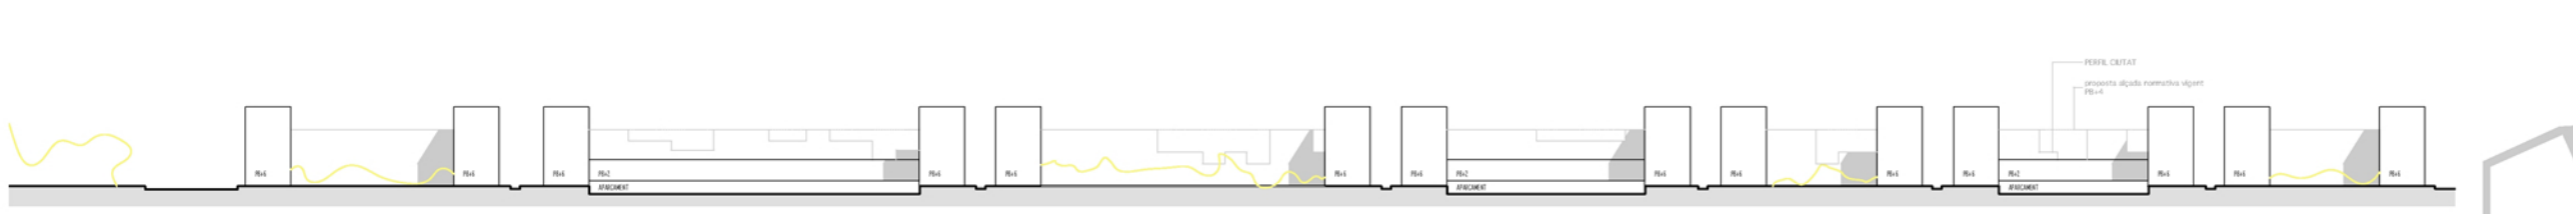

PROPOSTA PLANTA GENERAL

Mercat del peix
Moll de Costa
Port de Tarragona

ONA 1 E 1: 5000/2000
ONA 2 E 1: 1500/1000