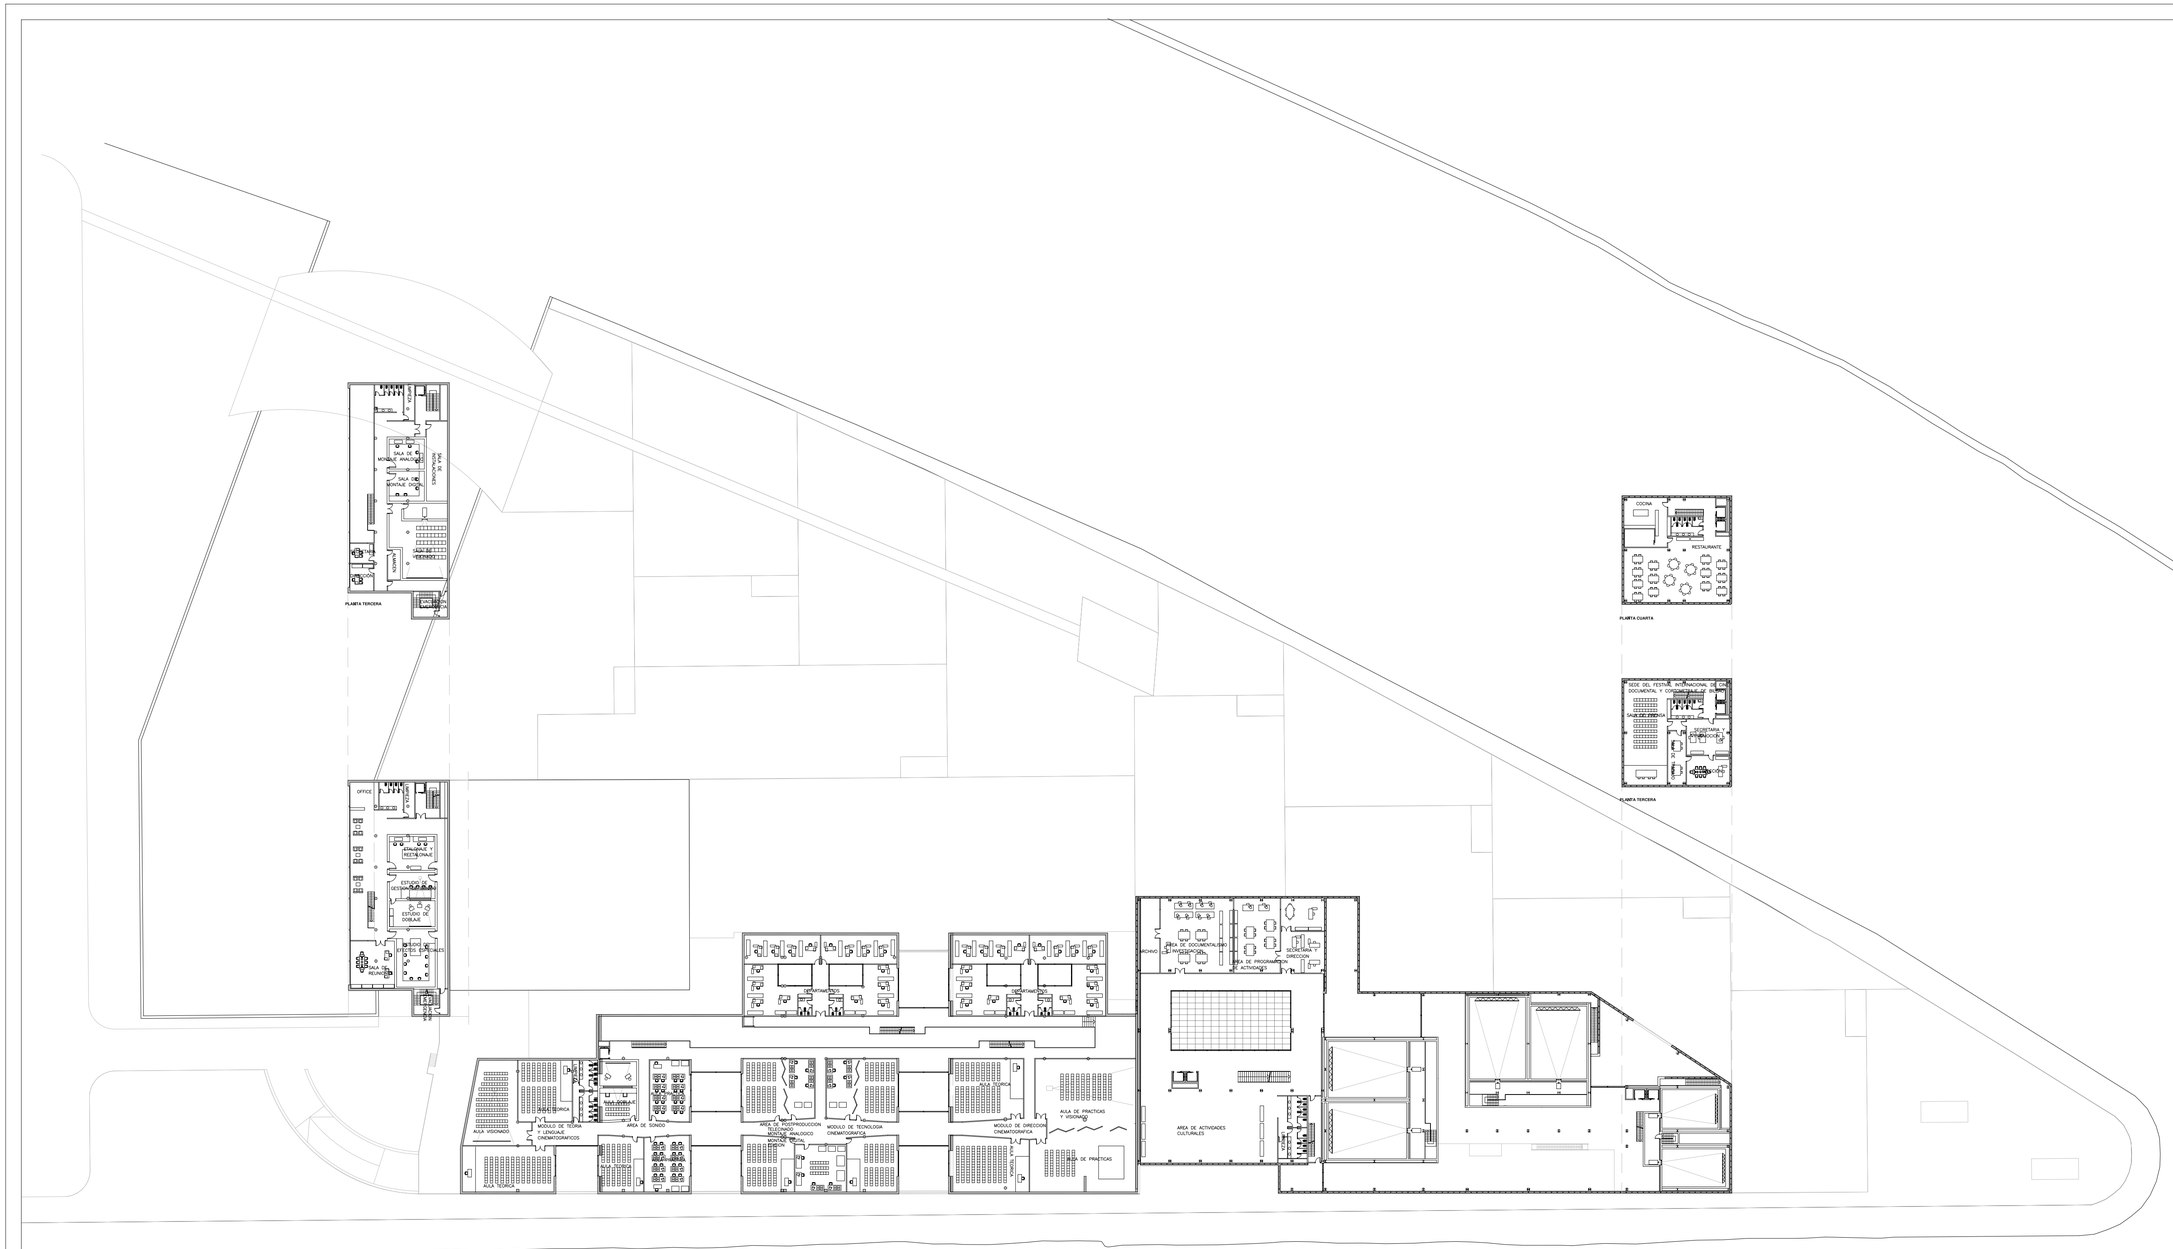

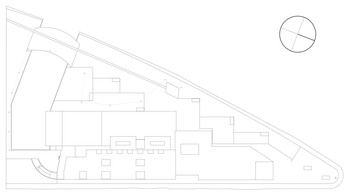

PLANOS GENERALES

Nº PLANO :

G-08

DISTRIBUCIÓN

PLANTA SEGUNDA

ESCALAS :

1 / 500

ETSAV P.F.C. JUNIO 2004
LUIS CRESPO RODRIGUEZ

CENTRO CINEMATOGRAFICO EN BILBAO PENINSULA DE ZORROZAURRE

ESTUDIO DE FILMACIÓN. ESCUELA DE CINE. MEDIATECA. SALAS DE EXHIBICION. FILMOTECA.