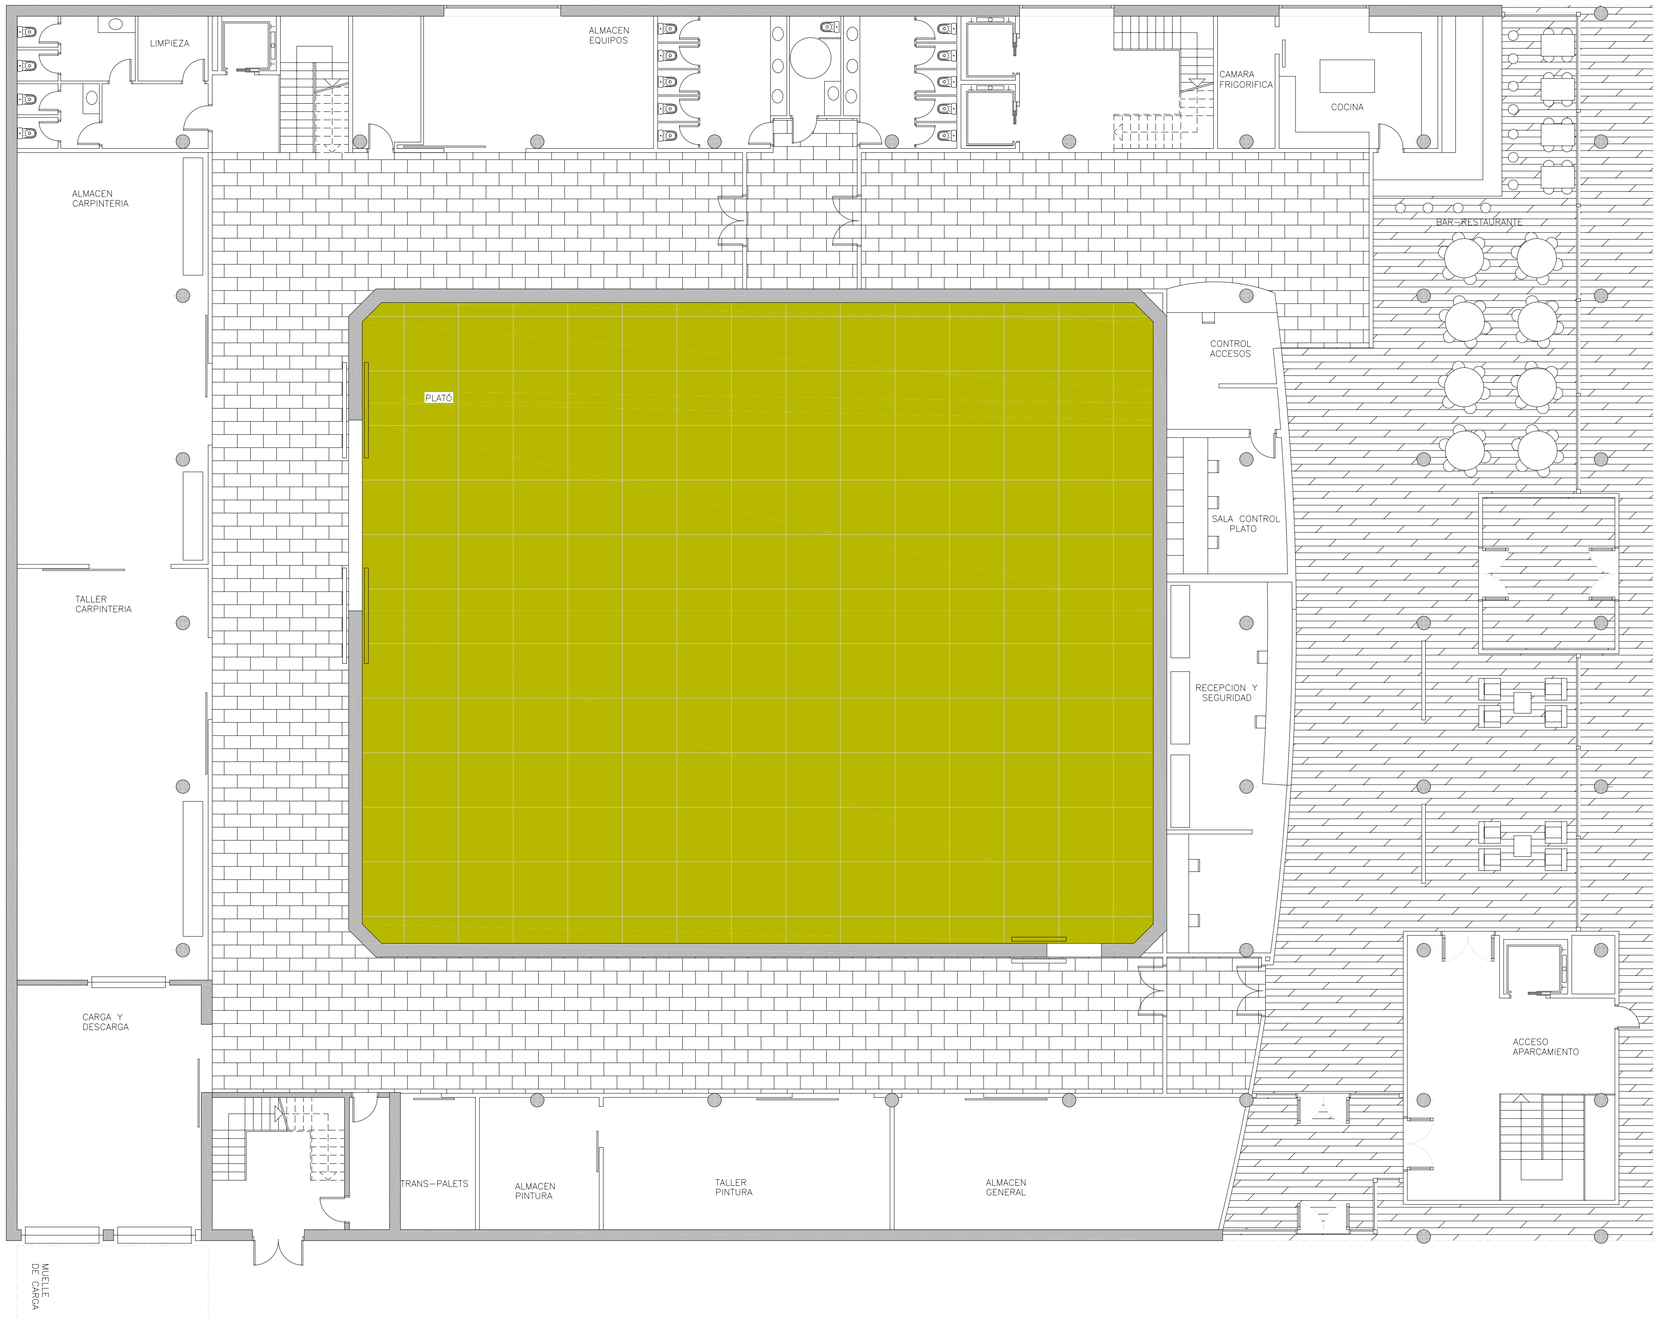

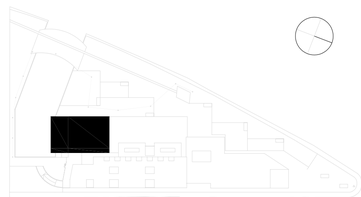

ESTUDIO DE FILMACIÓN

Nº PLANO :	COTAS :
EF-01	**+ 4,60 m**

DISTRIBUCIÓN

PLANTA BAJA

ESCALAS : 1 / 100

ETSAV P.F.C. JUNIO 2004
LUIS CRESPO RODRIGUEZ

CENTRO CINEMATOGRAFICO EN BILBAO PENINSULA DE ZORROZAURRE

ESTUDIO DE FILMACIÓN. ESCUELA DE CINE. MEDIATECA. SALAS DE EXHIBICION. FILMOTECA.