


SECCIÓN C-C'



SECCIÓN D-D'

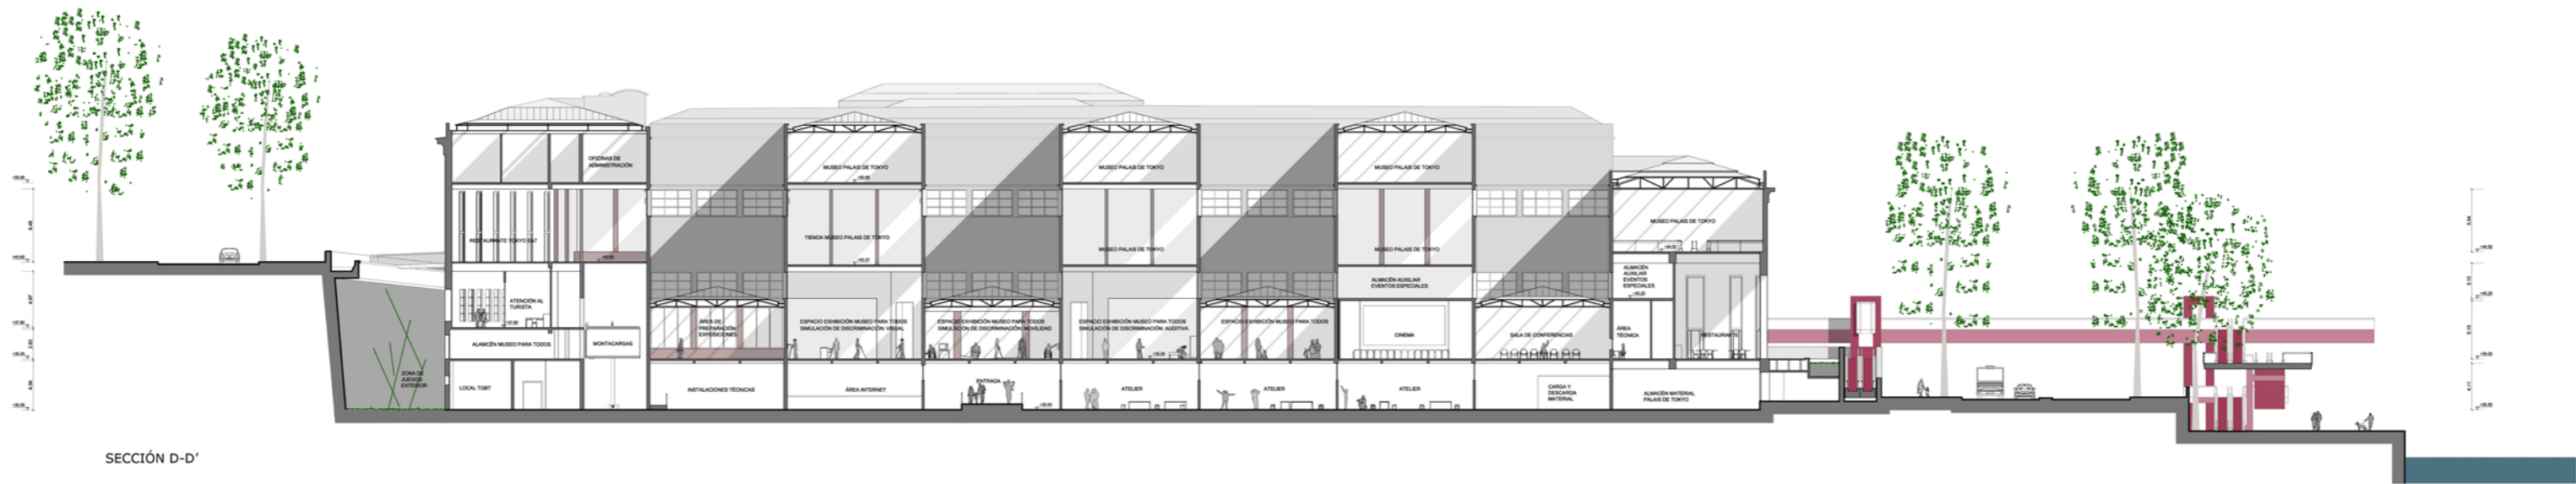

C
D

C'
D'

planta administrativa

planta museo existente

planta acceso centro turistico

planta museo para todos

planta baja

