


planta +108
1/300



cota +102.00	
1. sales conferències flexibles	900 m ²
2. foyer	430 m ²
3. bar	260 m ²
4. cuina satèl·lit	120 m ²
5. serveis	60 m ²
6. servei bar	30 m ²
7. sales projecció i traducció	50 m ²
8. andanes	

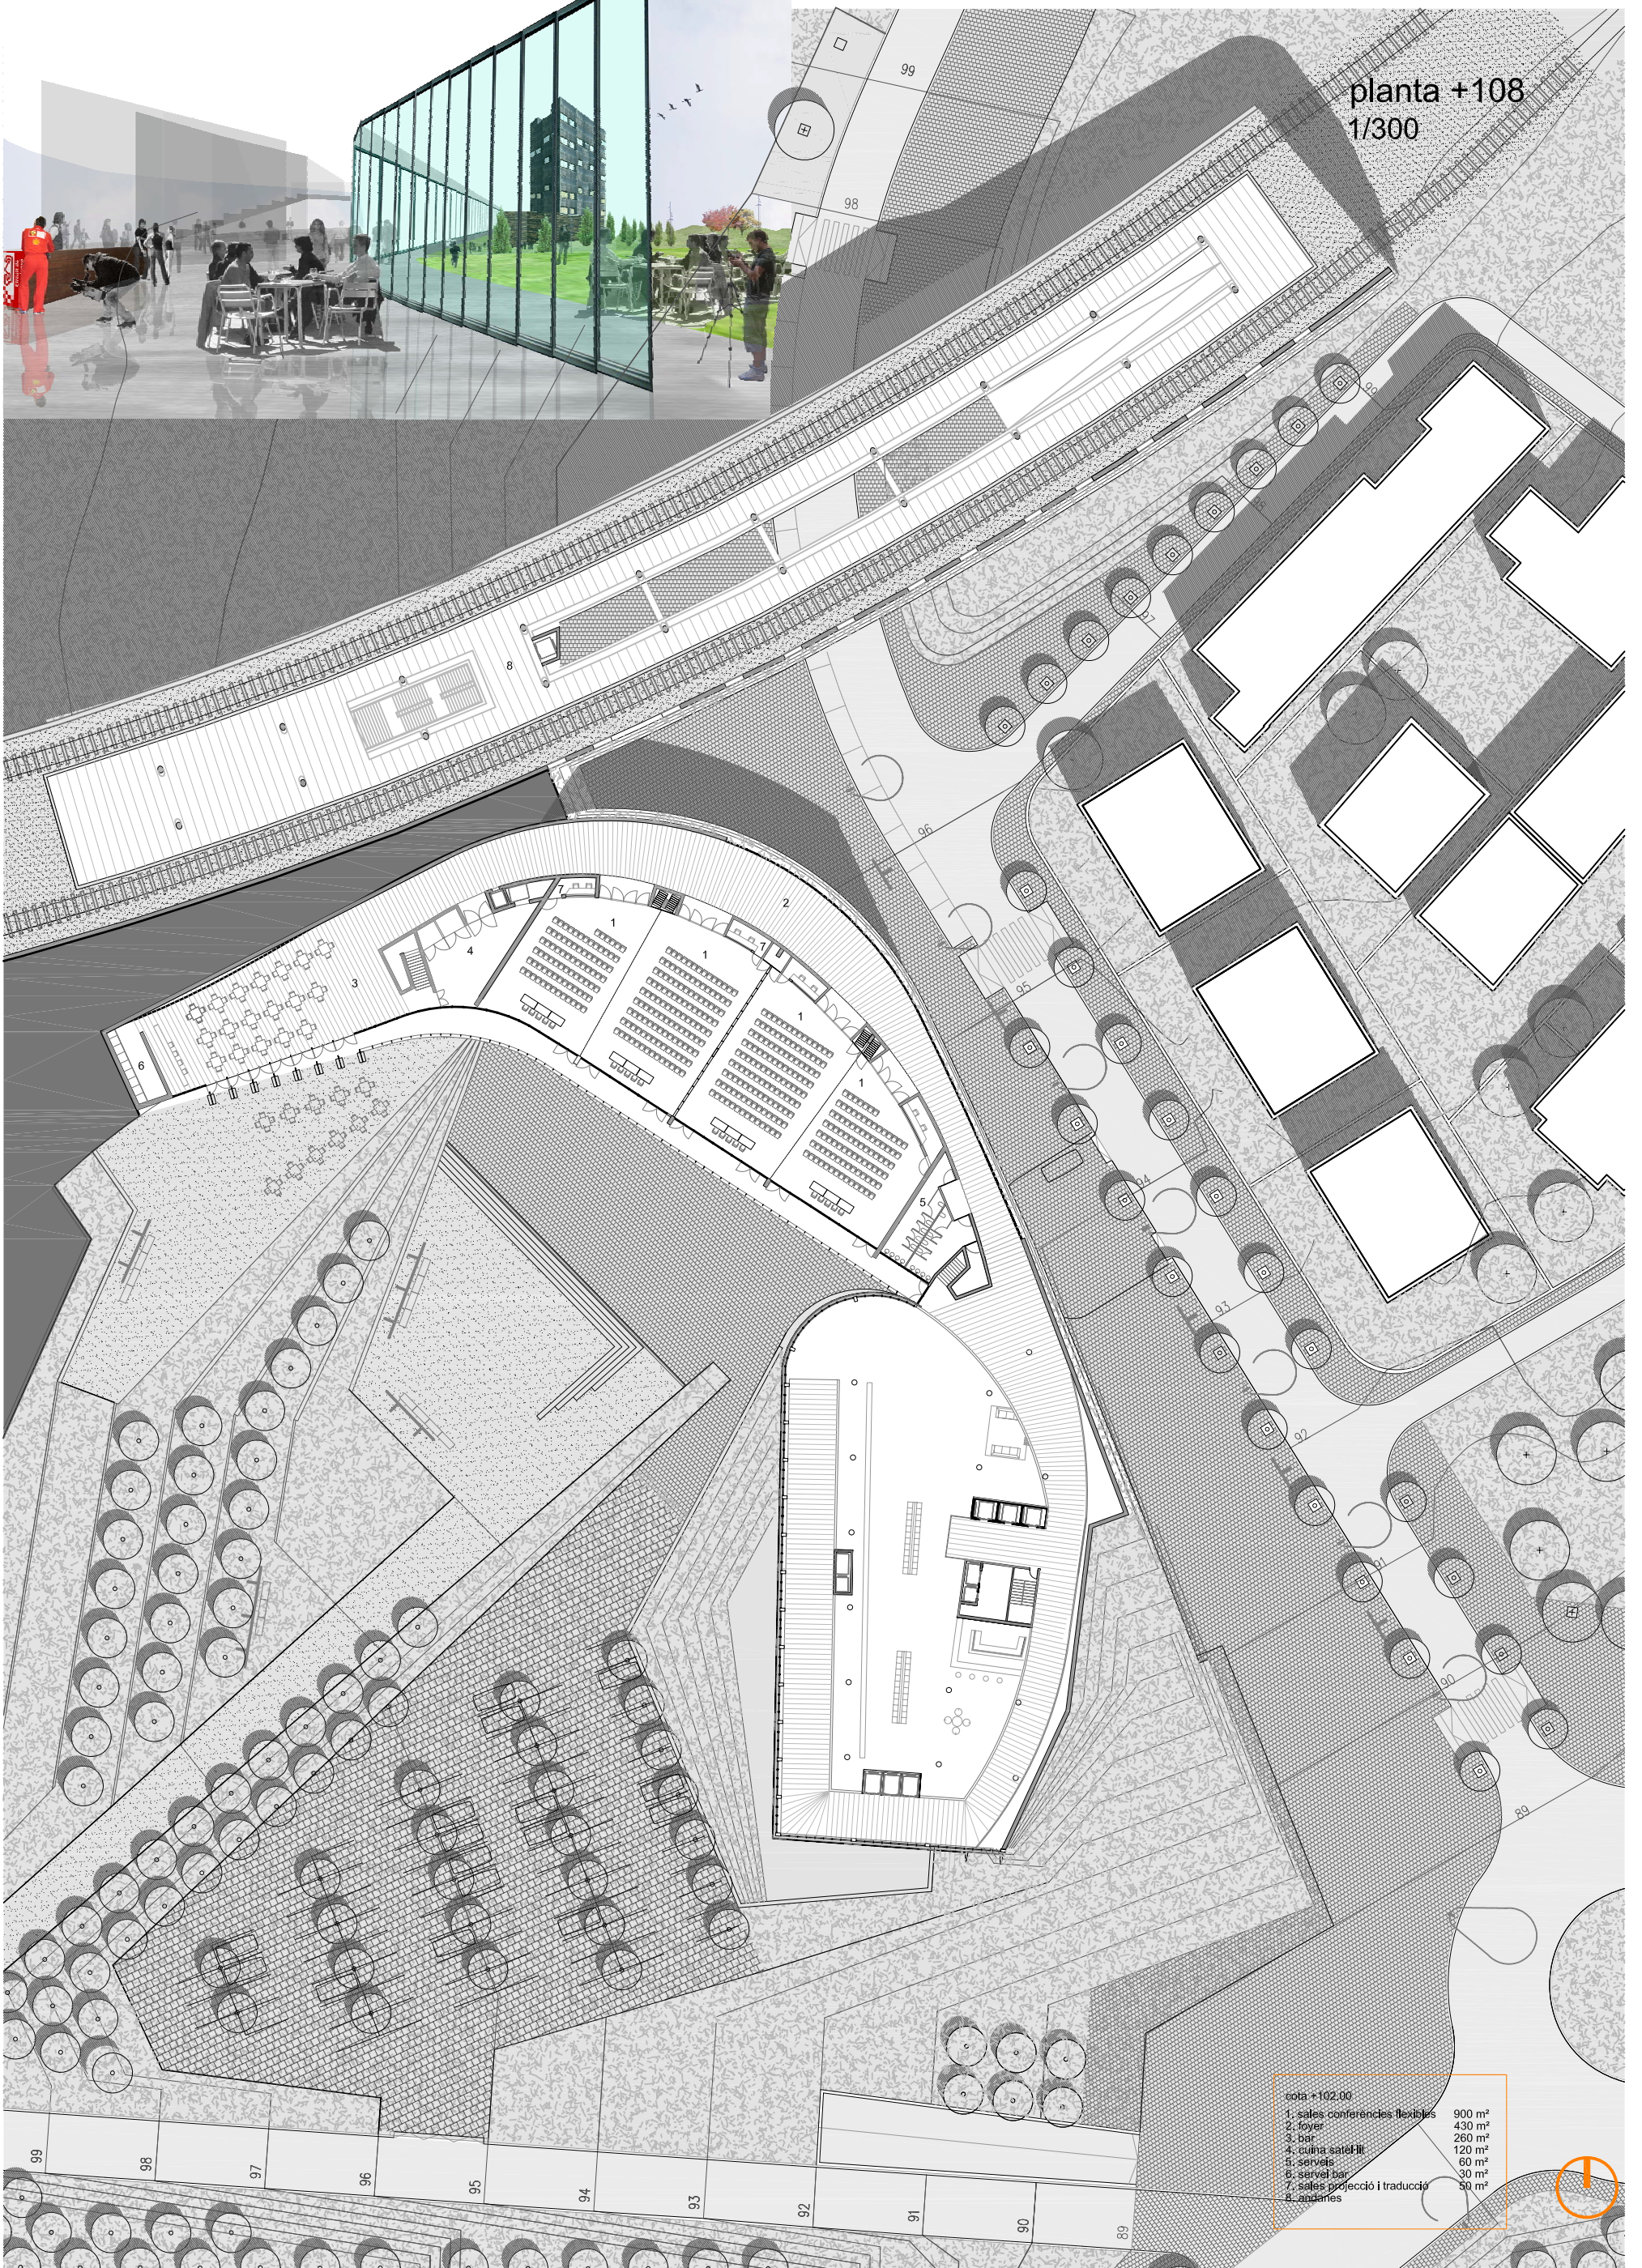