




SECCIÓ LONGITUDINAL 1

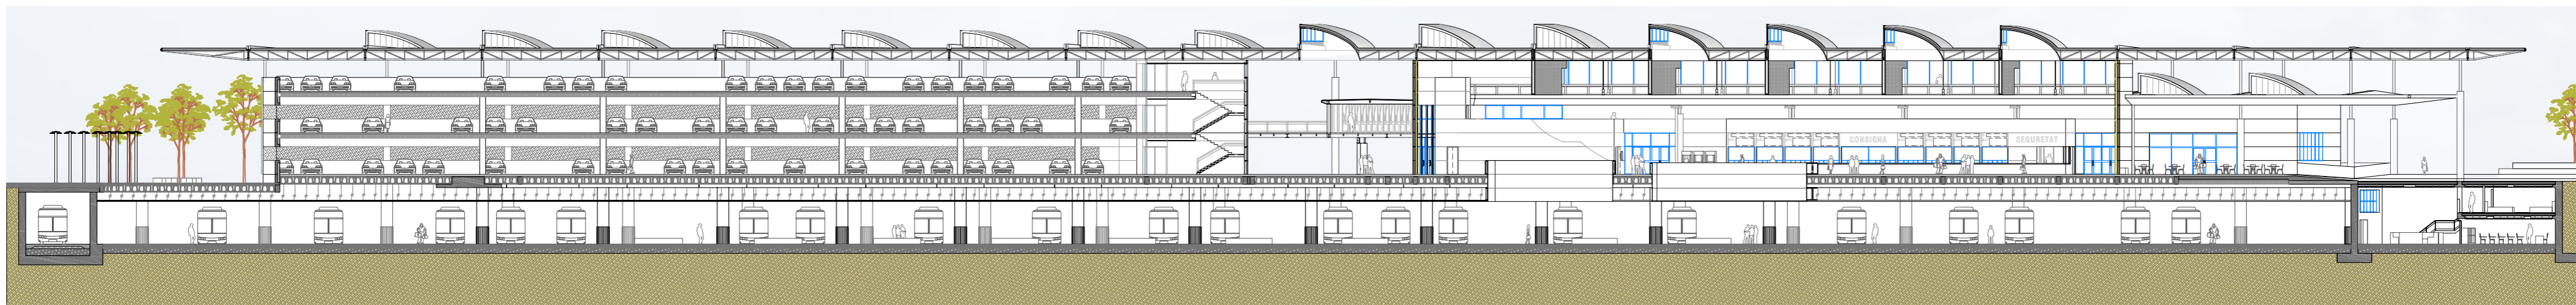

ALÇAT FAÇANA NORD-EST

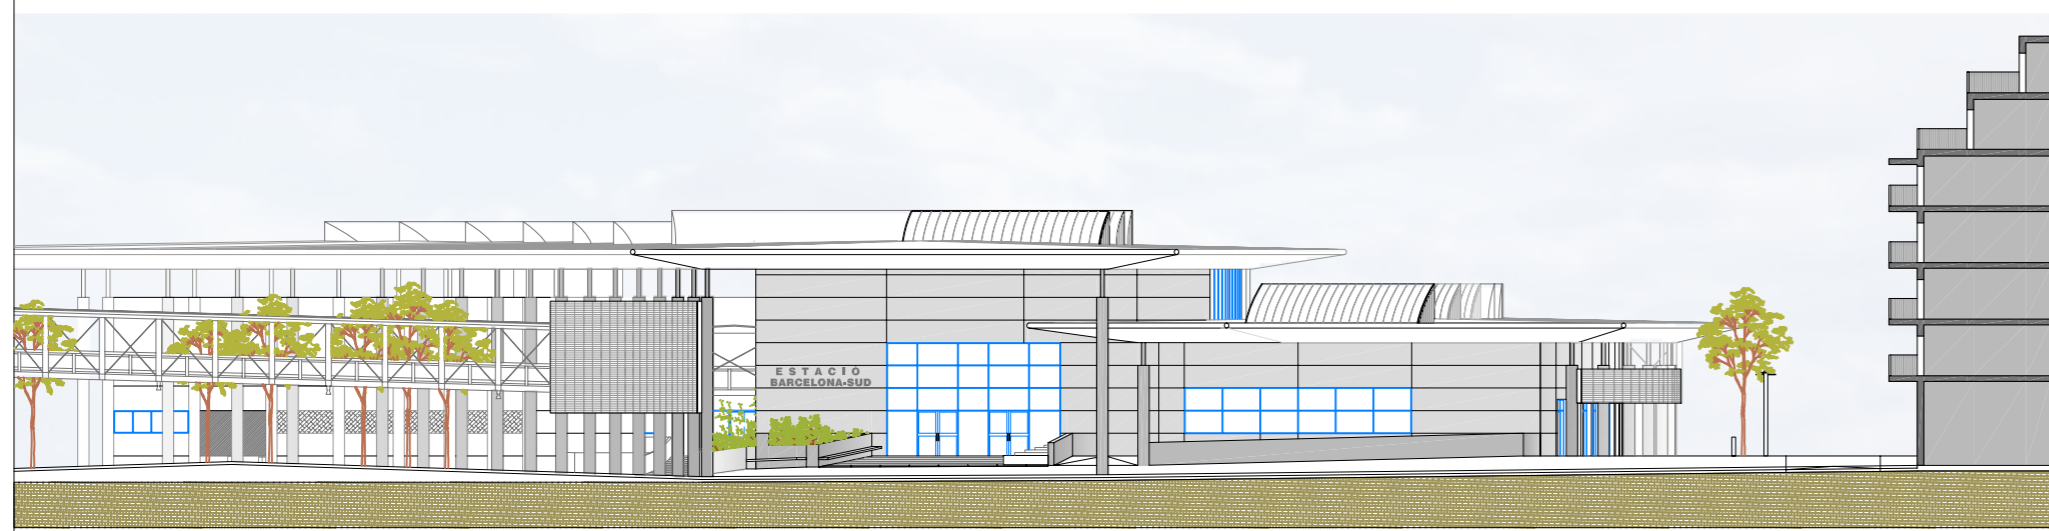

ESQUEMA SITUACIÓ DELS ALÇATS

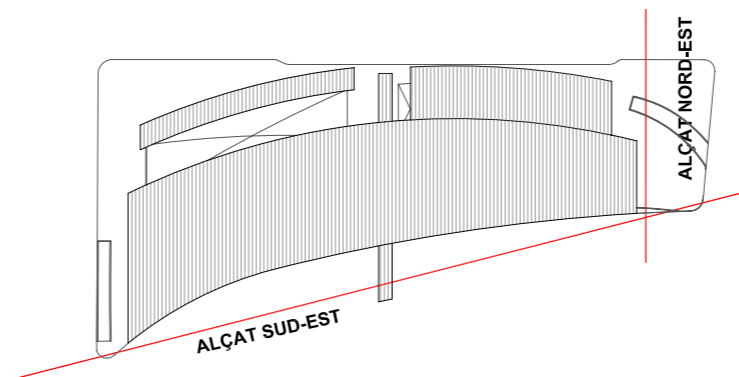

ESQUEMA SITUACIÓ DE LES SECCIONS

