



ALÇAT FAÇANA NORD OEST

A1: 1/200
A3: 1/400

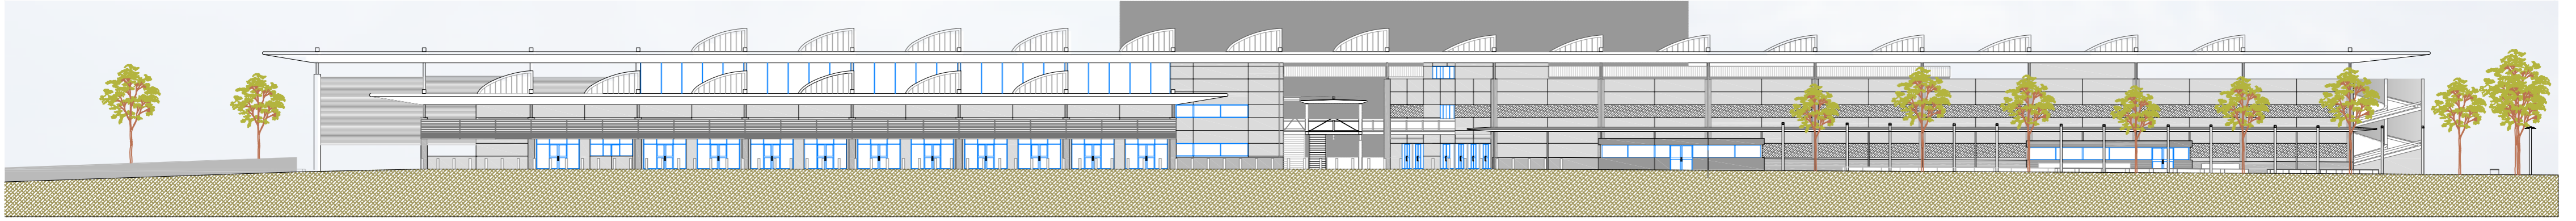


SECCIÓ LONGITUDINAL 2

A1: 1/200
A3: 1/400

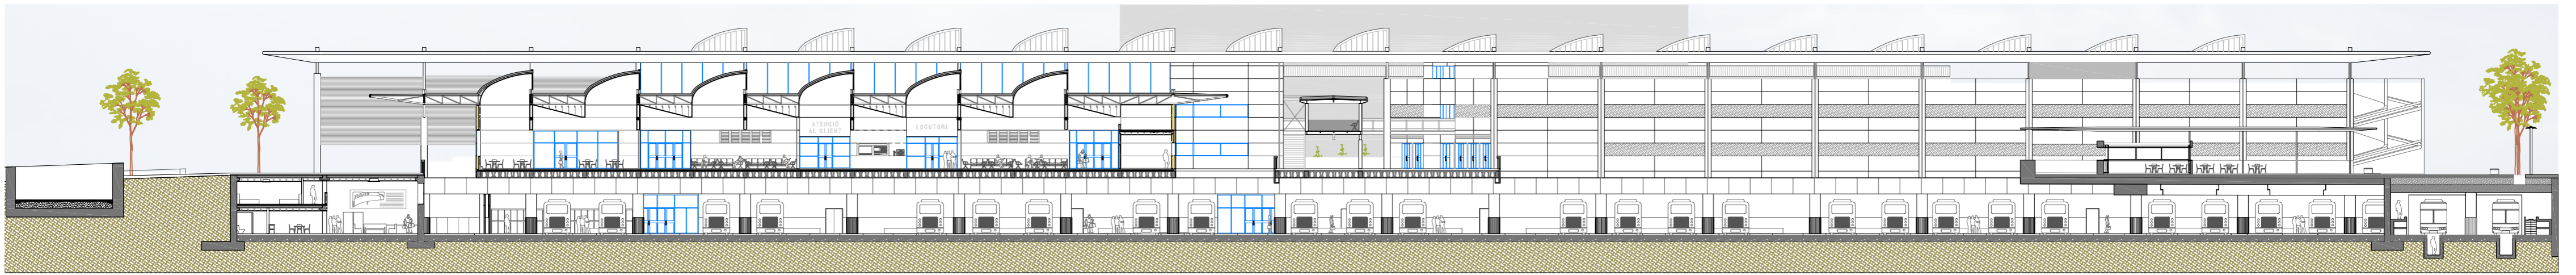


ALÇAT FAÇANA SUD-OEST

A1: 1/150
A3: 1/300

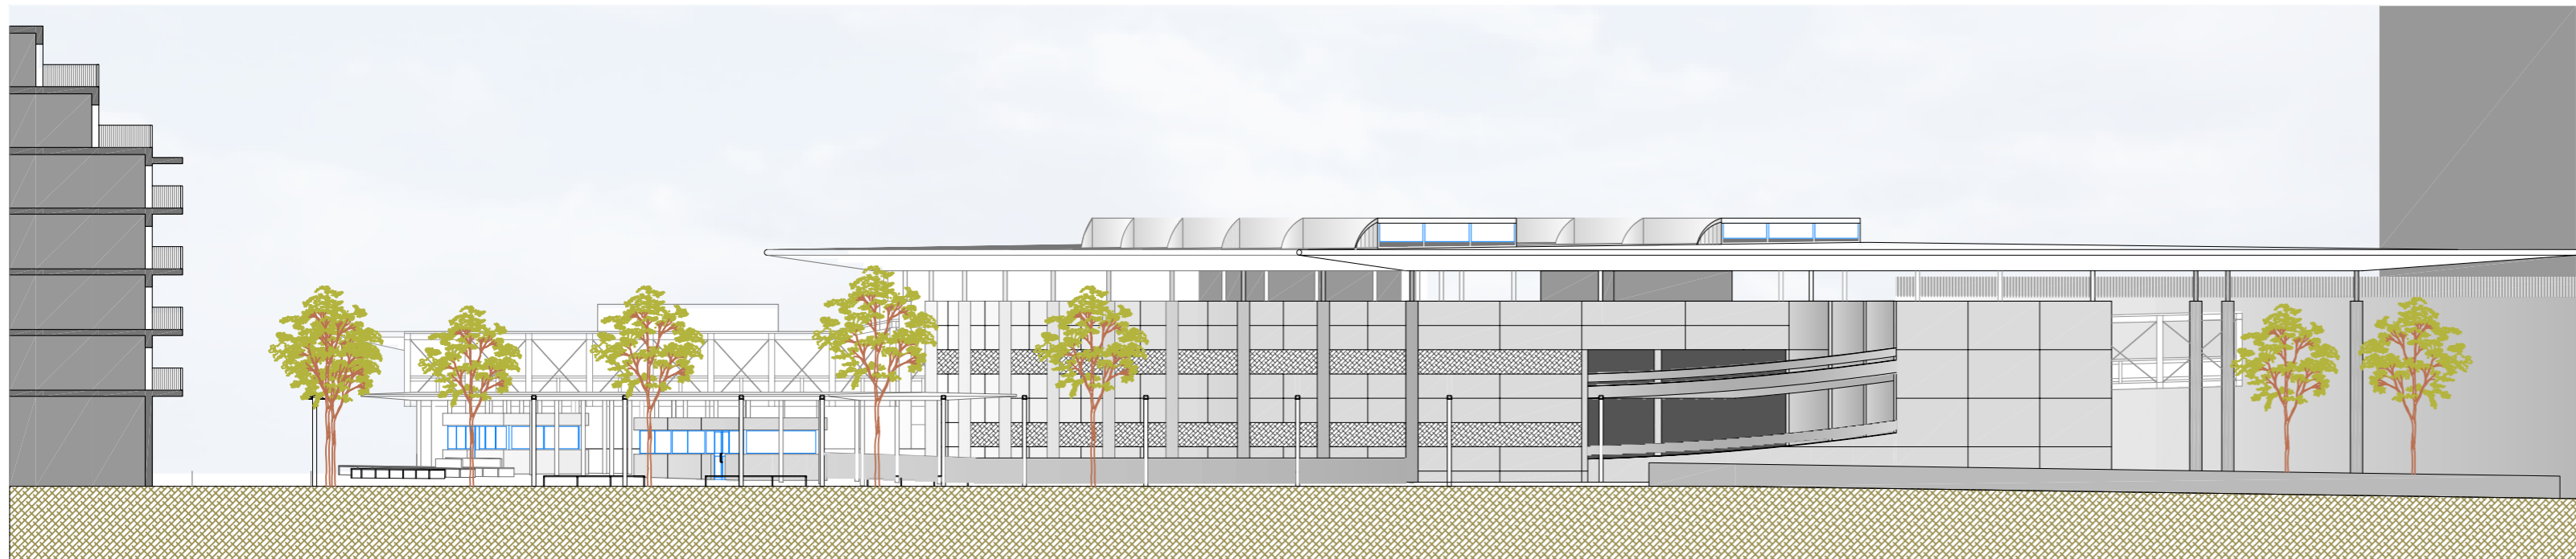


ESQUEMA SITUACIÓ DELS ALÇATS

ALÇAT NORD-OEST

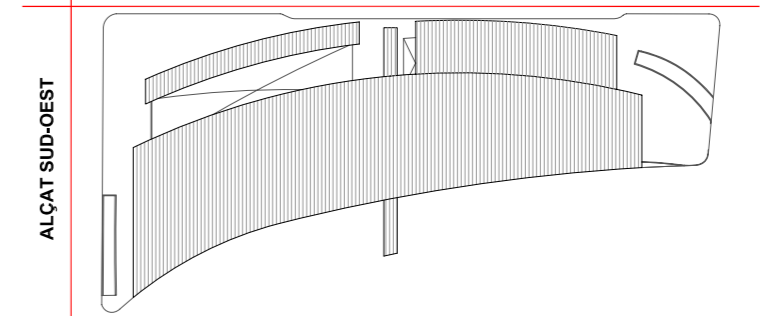

ESQUEMA SITUACIÓ DE LES SECCIONS

SECCIÓ LONGITUDINAL 2

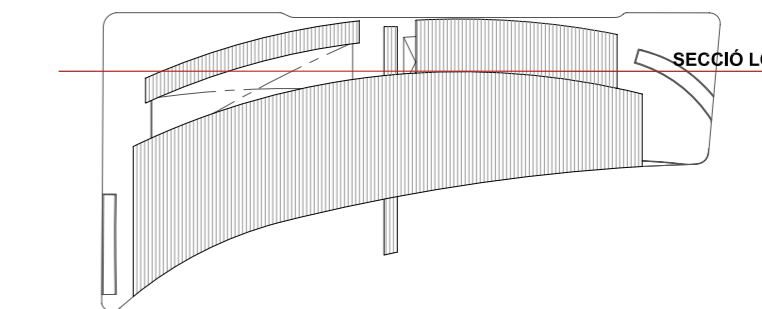

DATA
02.07.07

AUTOR
ORIOI MARTOS TERES

ESCALES
E1/200
E1/150



ARQUITECTURA

CAPITOL
ALÇATS FAÇANA NORD OEST-FAÇANA SUD-OEST

PLANOL
A-08
SECCIÓ LONGITUDINAL 2

PROJECTE
NOVA ESTACIÓ D'AUTOBUSOS BARCELONA-SUD,
DISTRICTE DE SANTIS, BARCELONA.

PEC
'07