



SECCIÓ HORIZONTAL TIPUS-ESPECEJAMENT

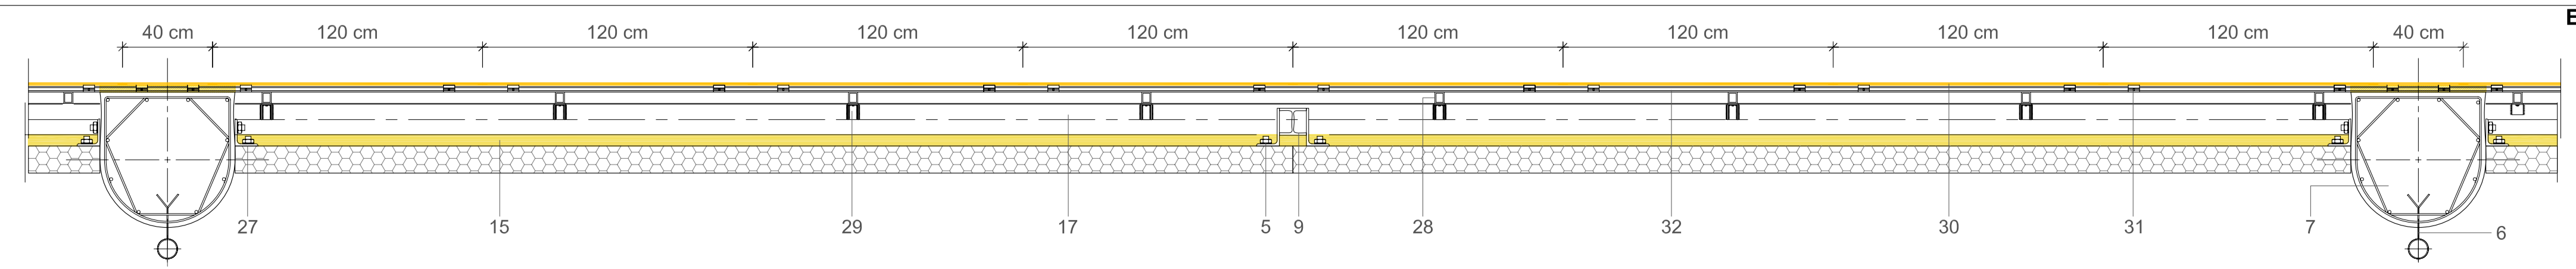


DETALLS PERGOLA

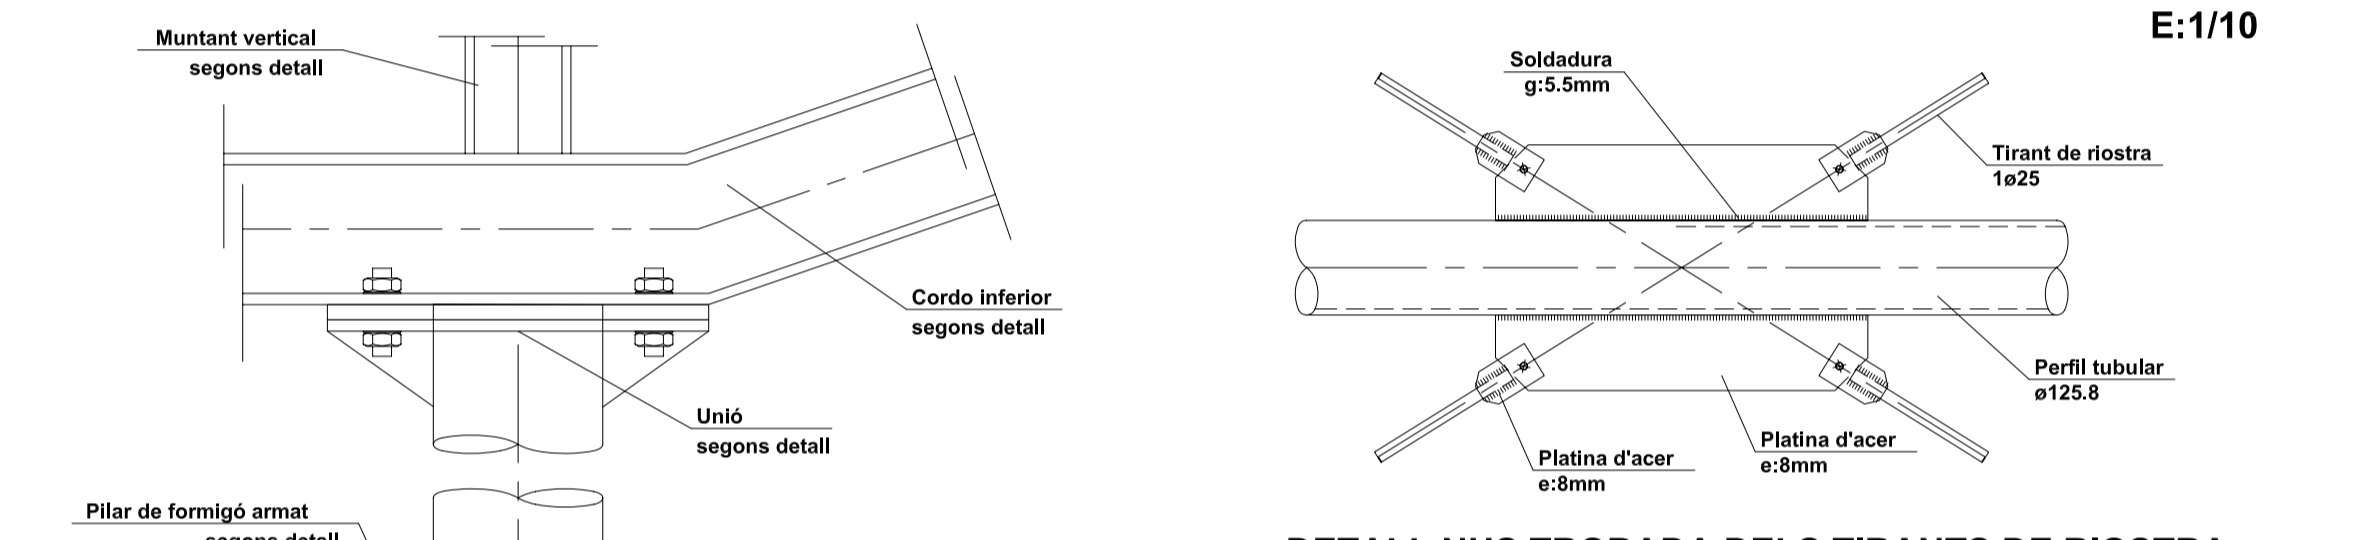

E:1/10

DETALL NUS TROBADA DELS TIRANTS DE RIOSTRA

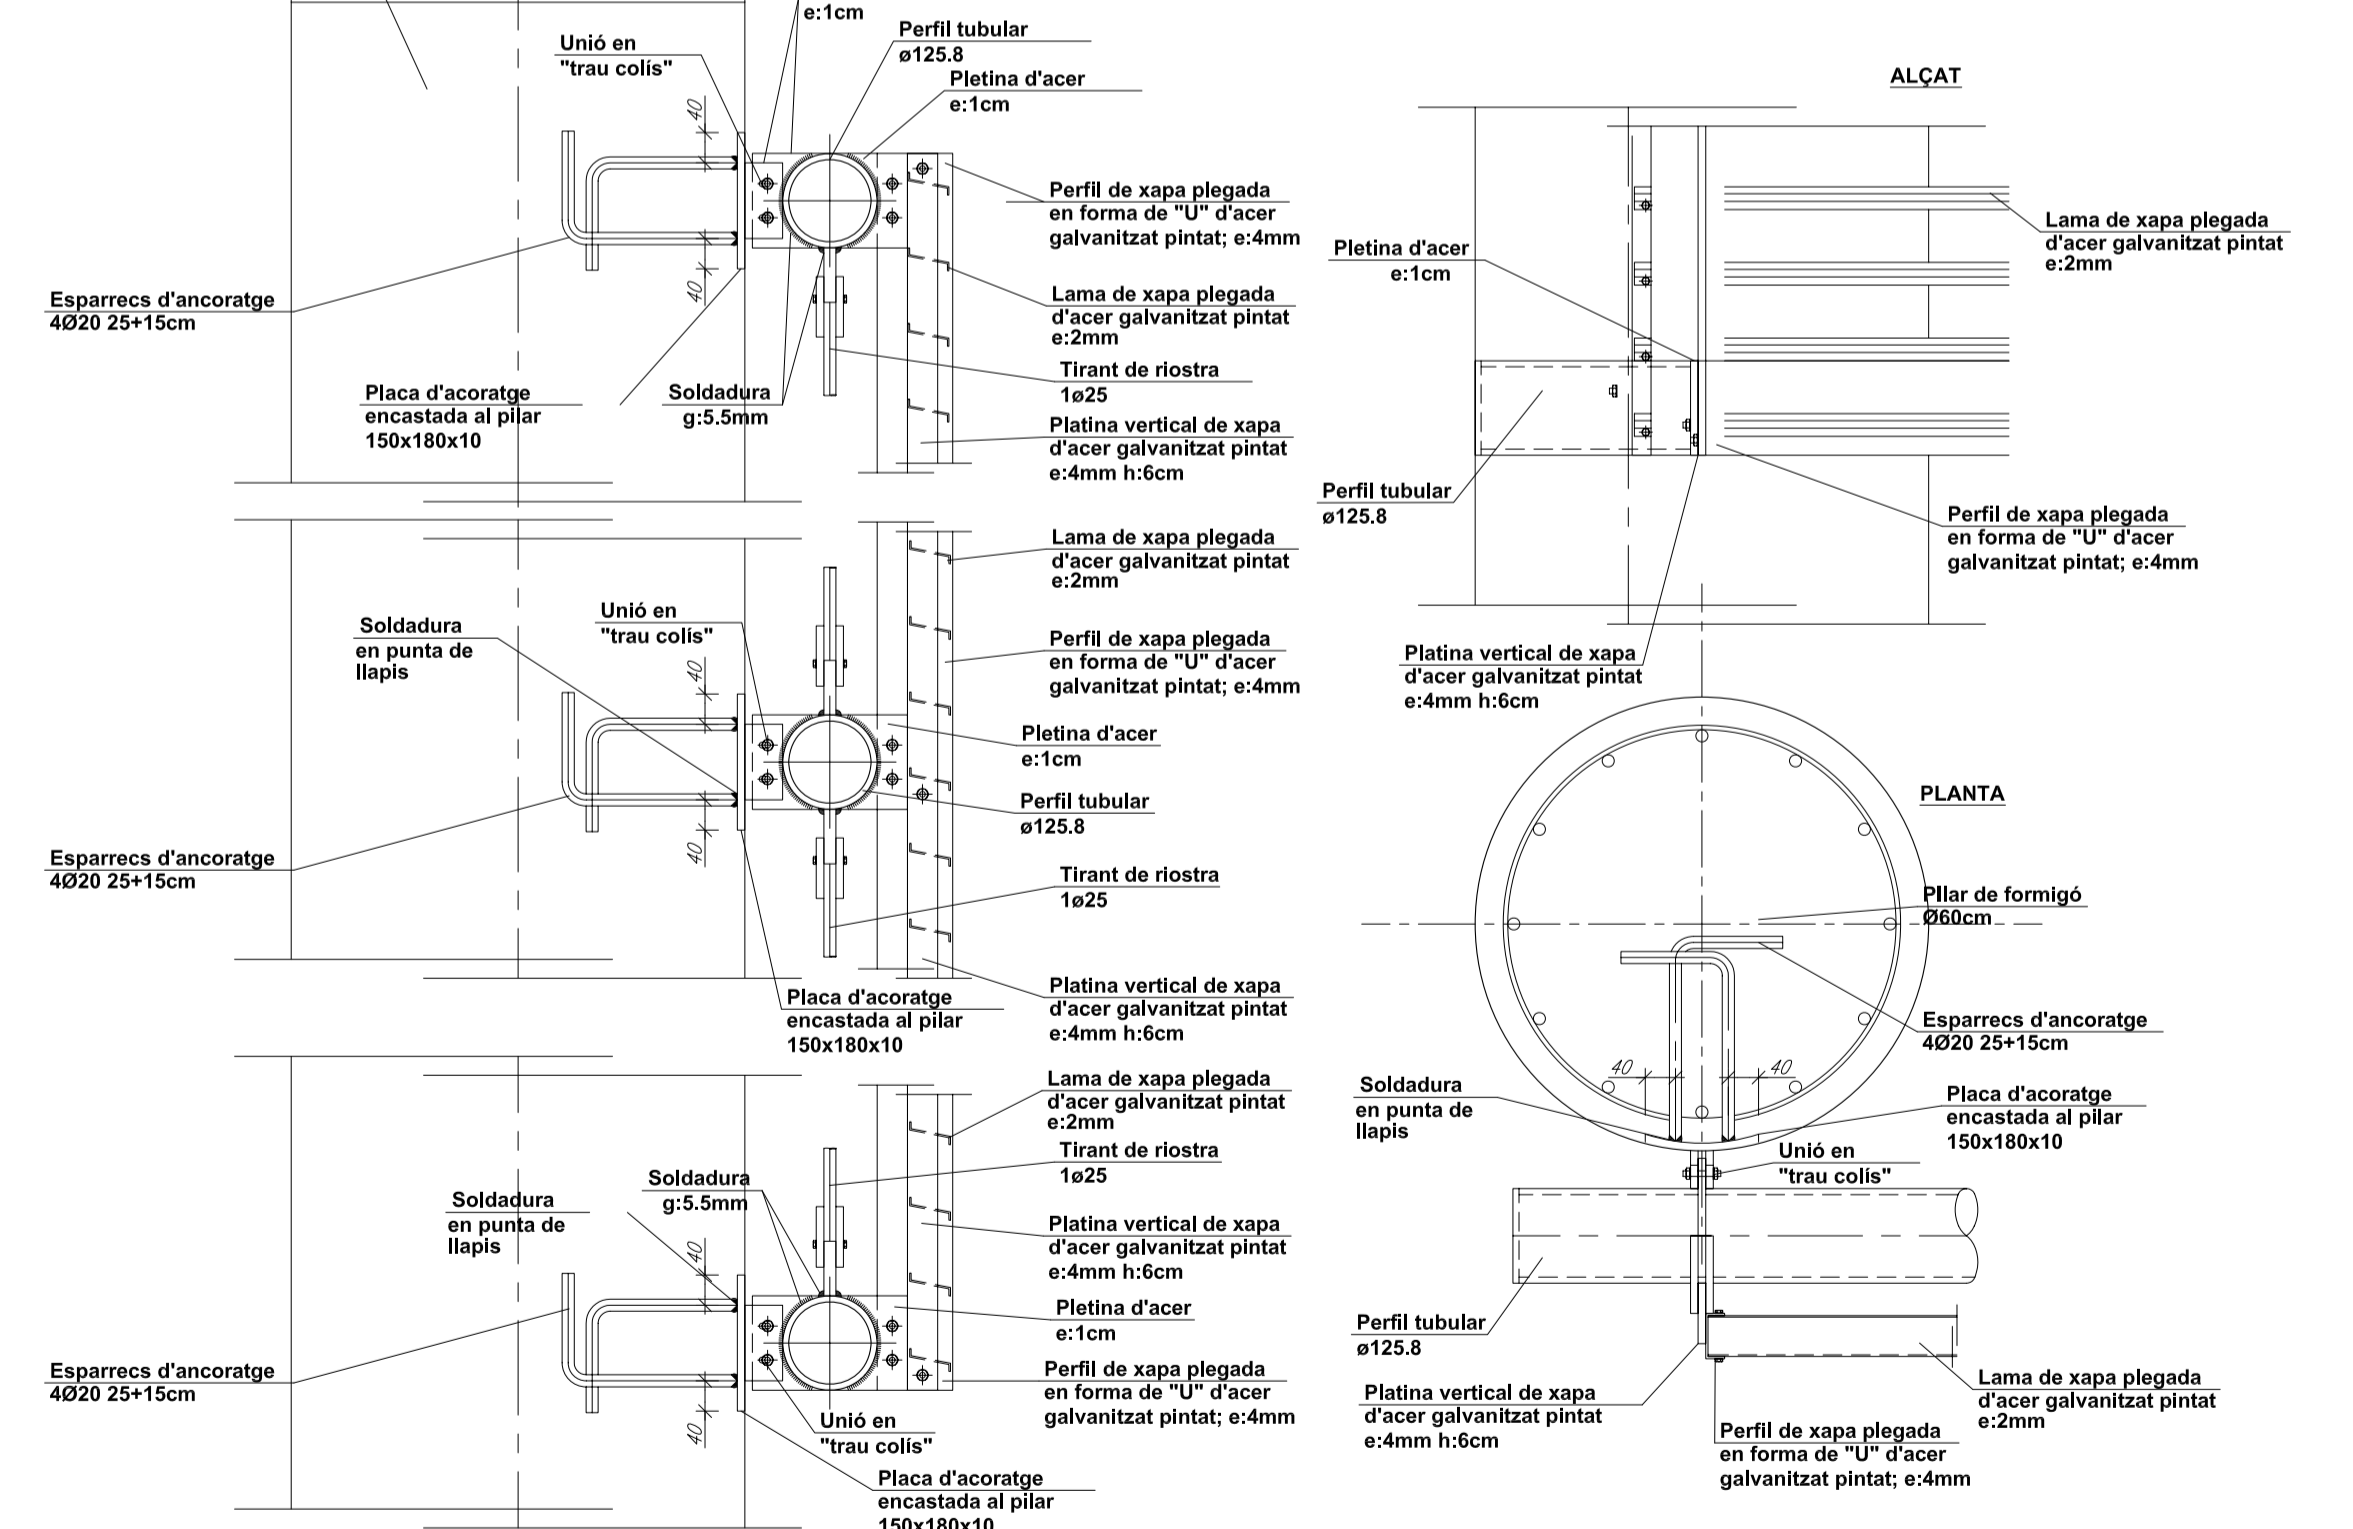

SECCIONS VERTICALS

DETALLS TRAM EXTREM

E:1/20