



DETTALL TIPUS AIGUAFONS

E:1/10

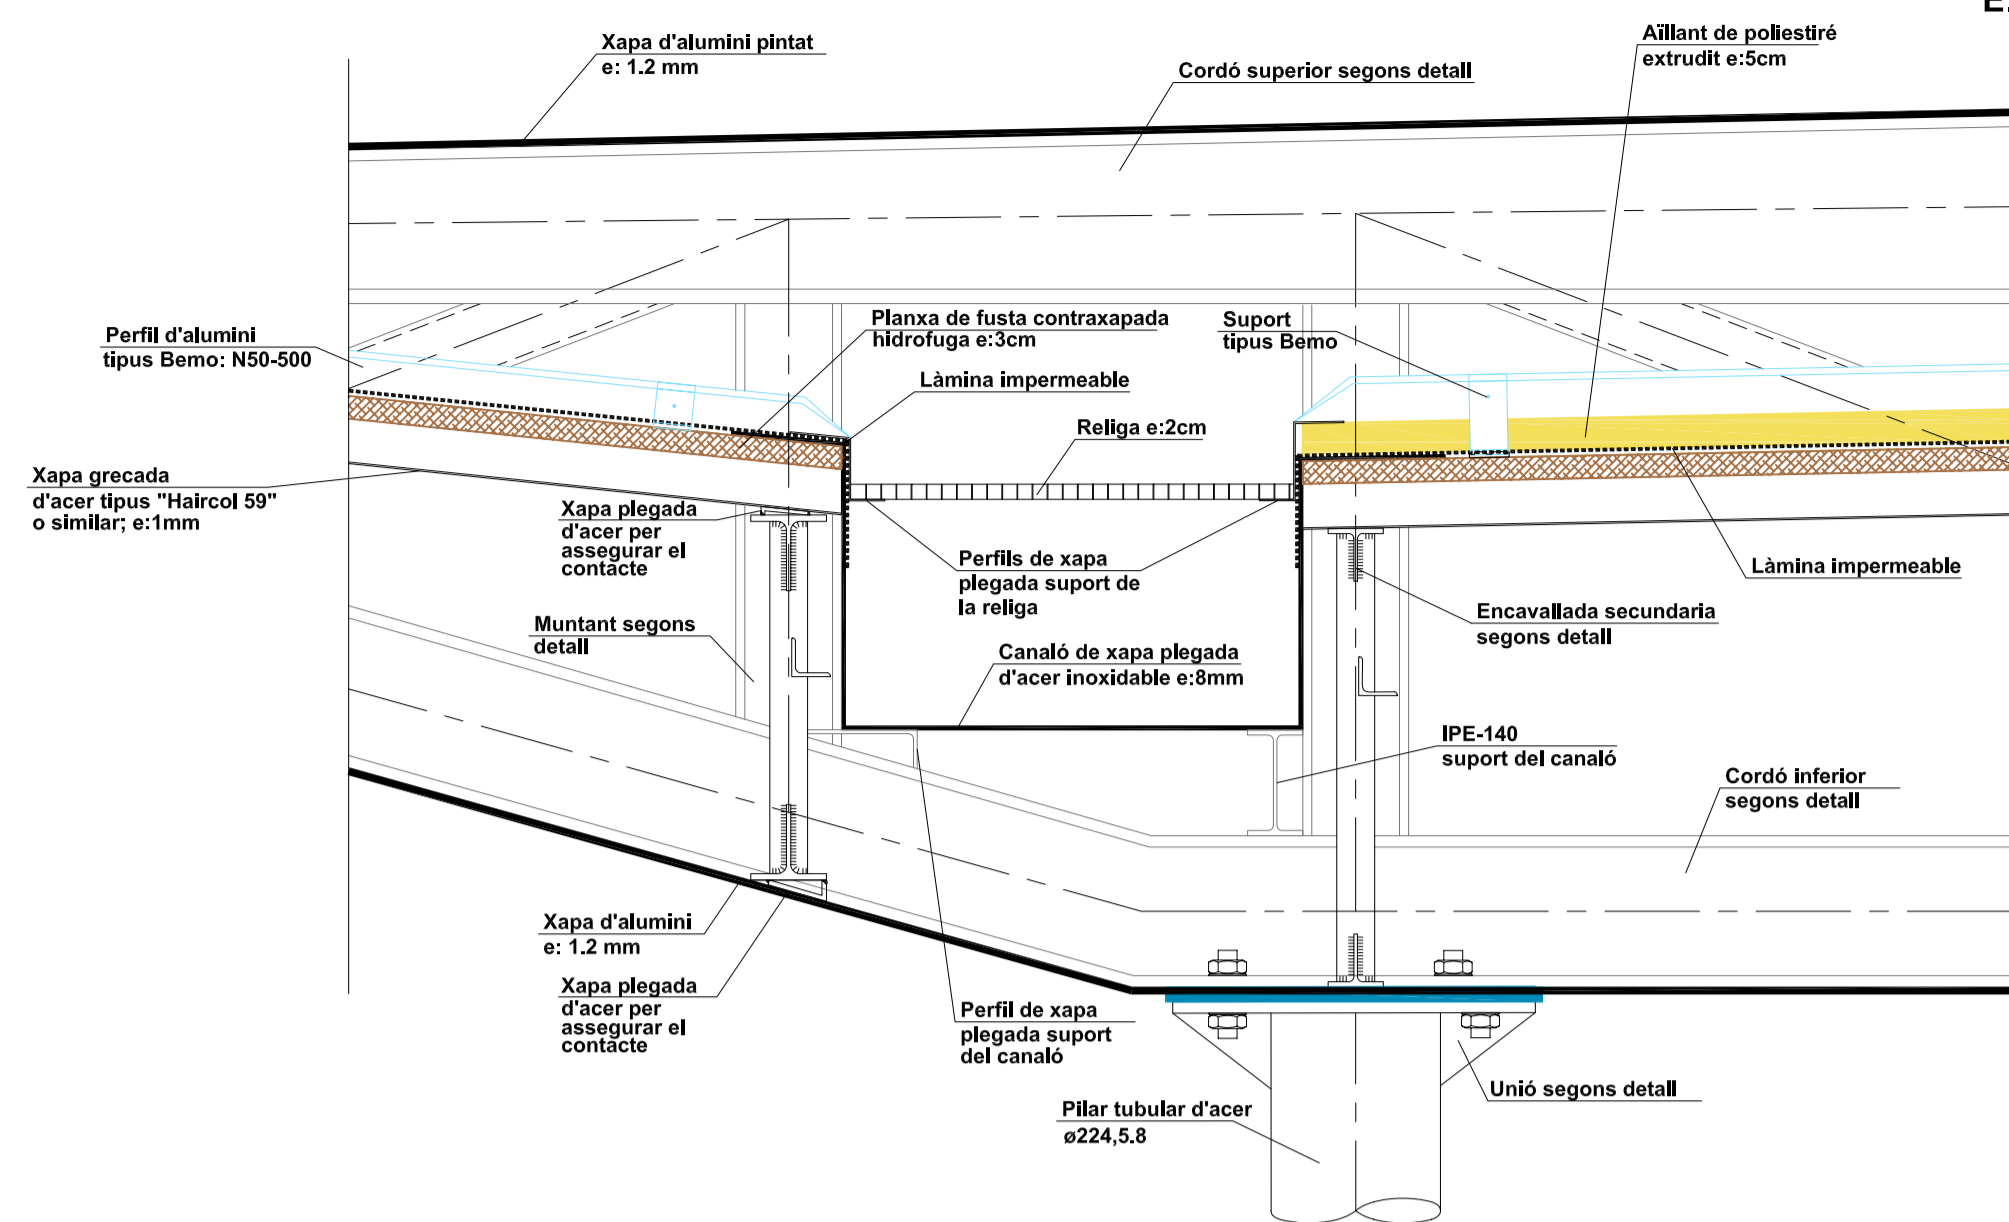


SECCIÓ TIPUS COBERTA PLANTA SEGONA I FAÇANA COMERCIAL

E:1/20

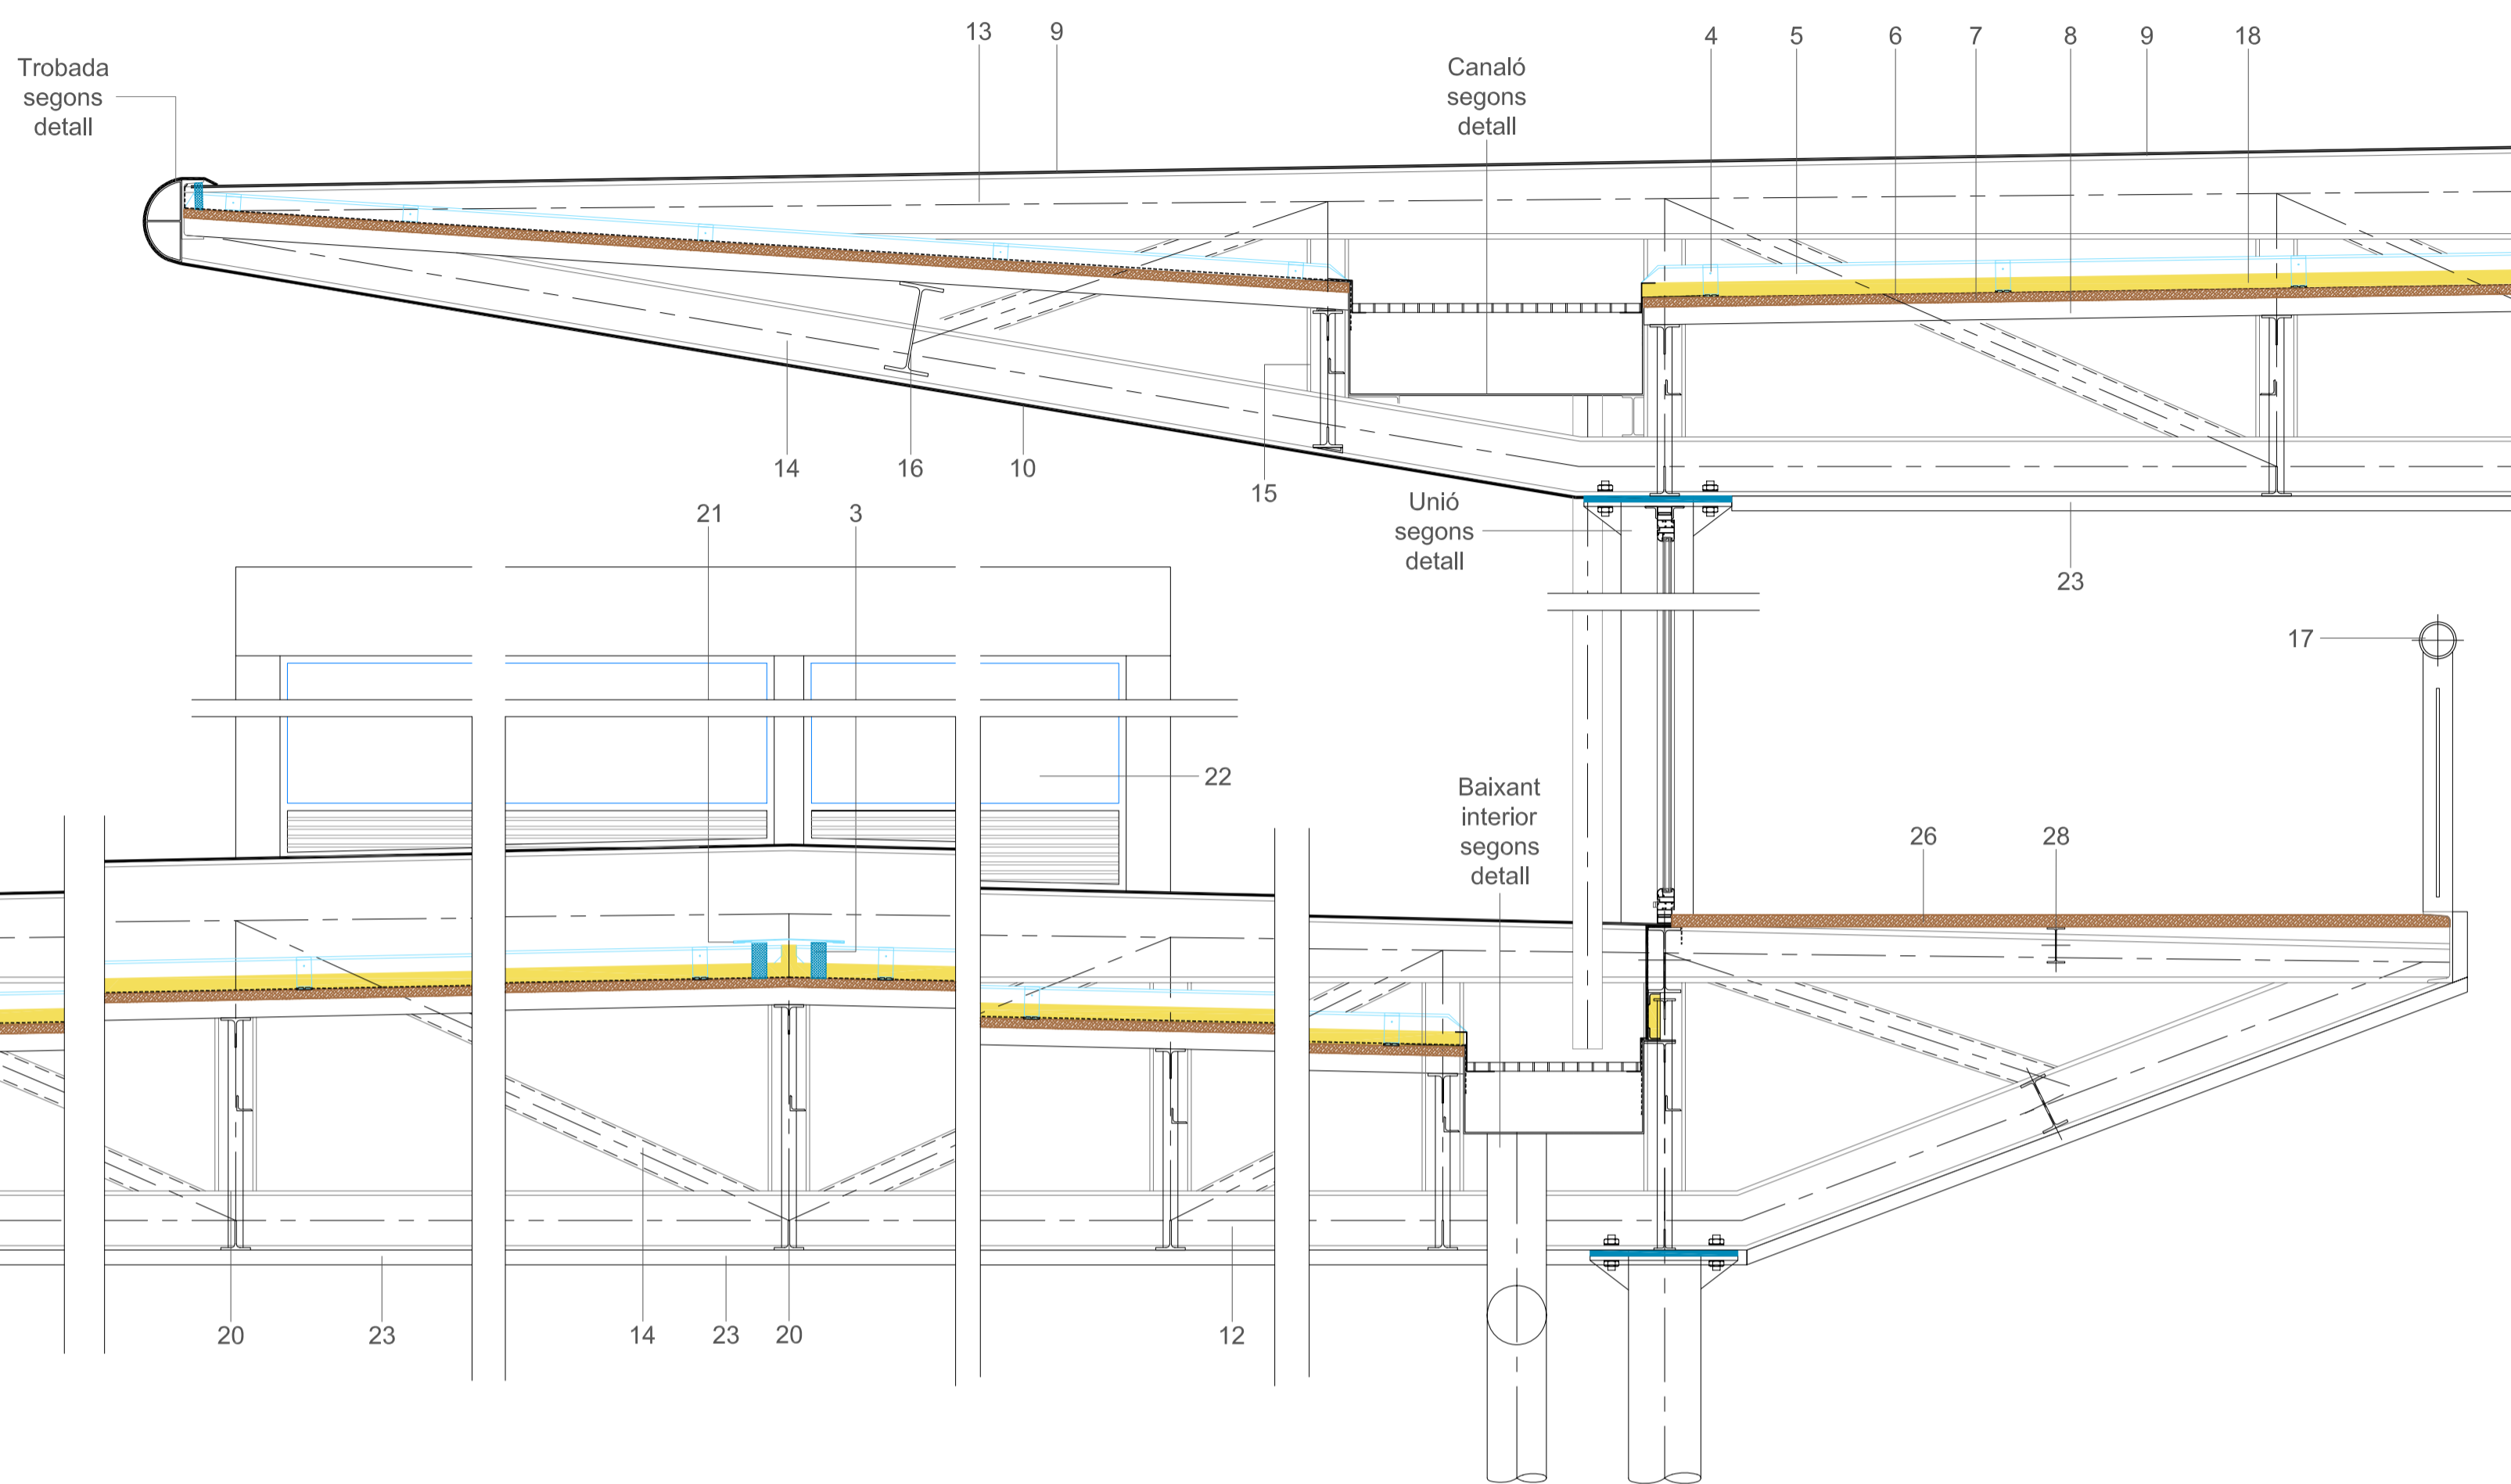


DETTALL BAIXANT INTERIOR DE L'EDIFICI

E:1/20

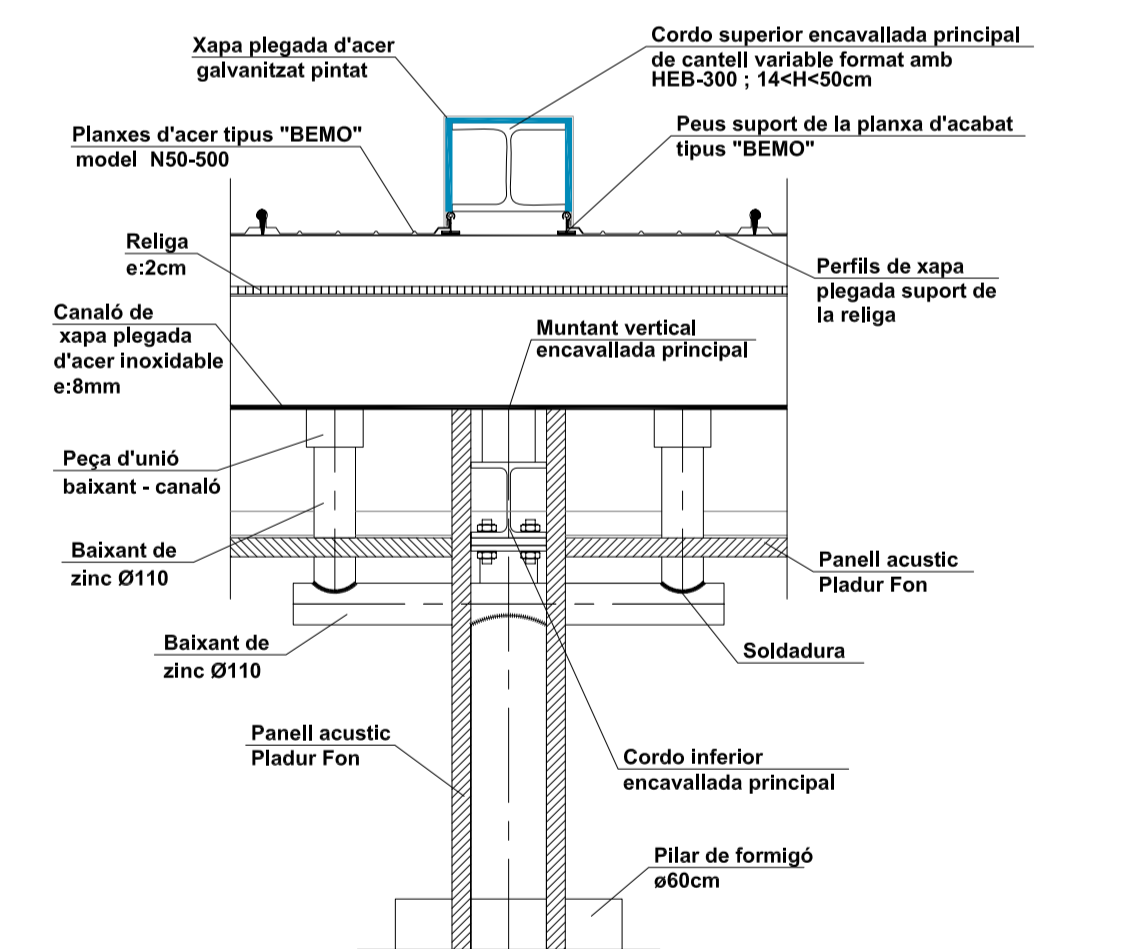

SECCIÓ TIPUS OBERTURA INSTAL·LACIONS

E:1/20

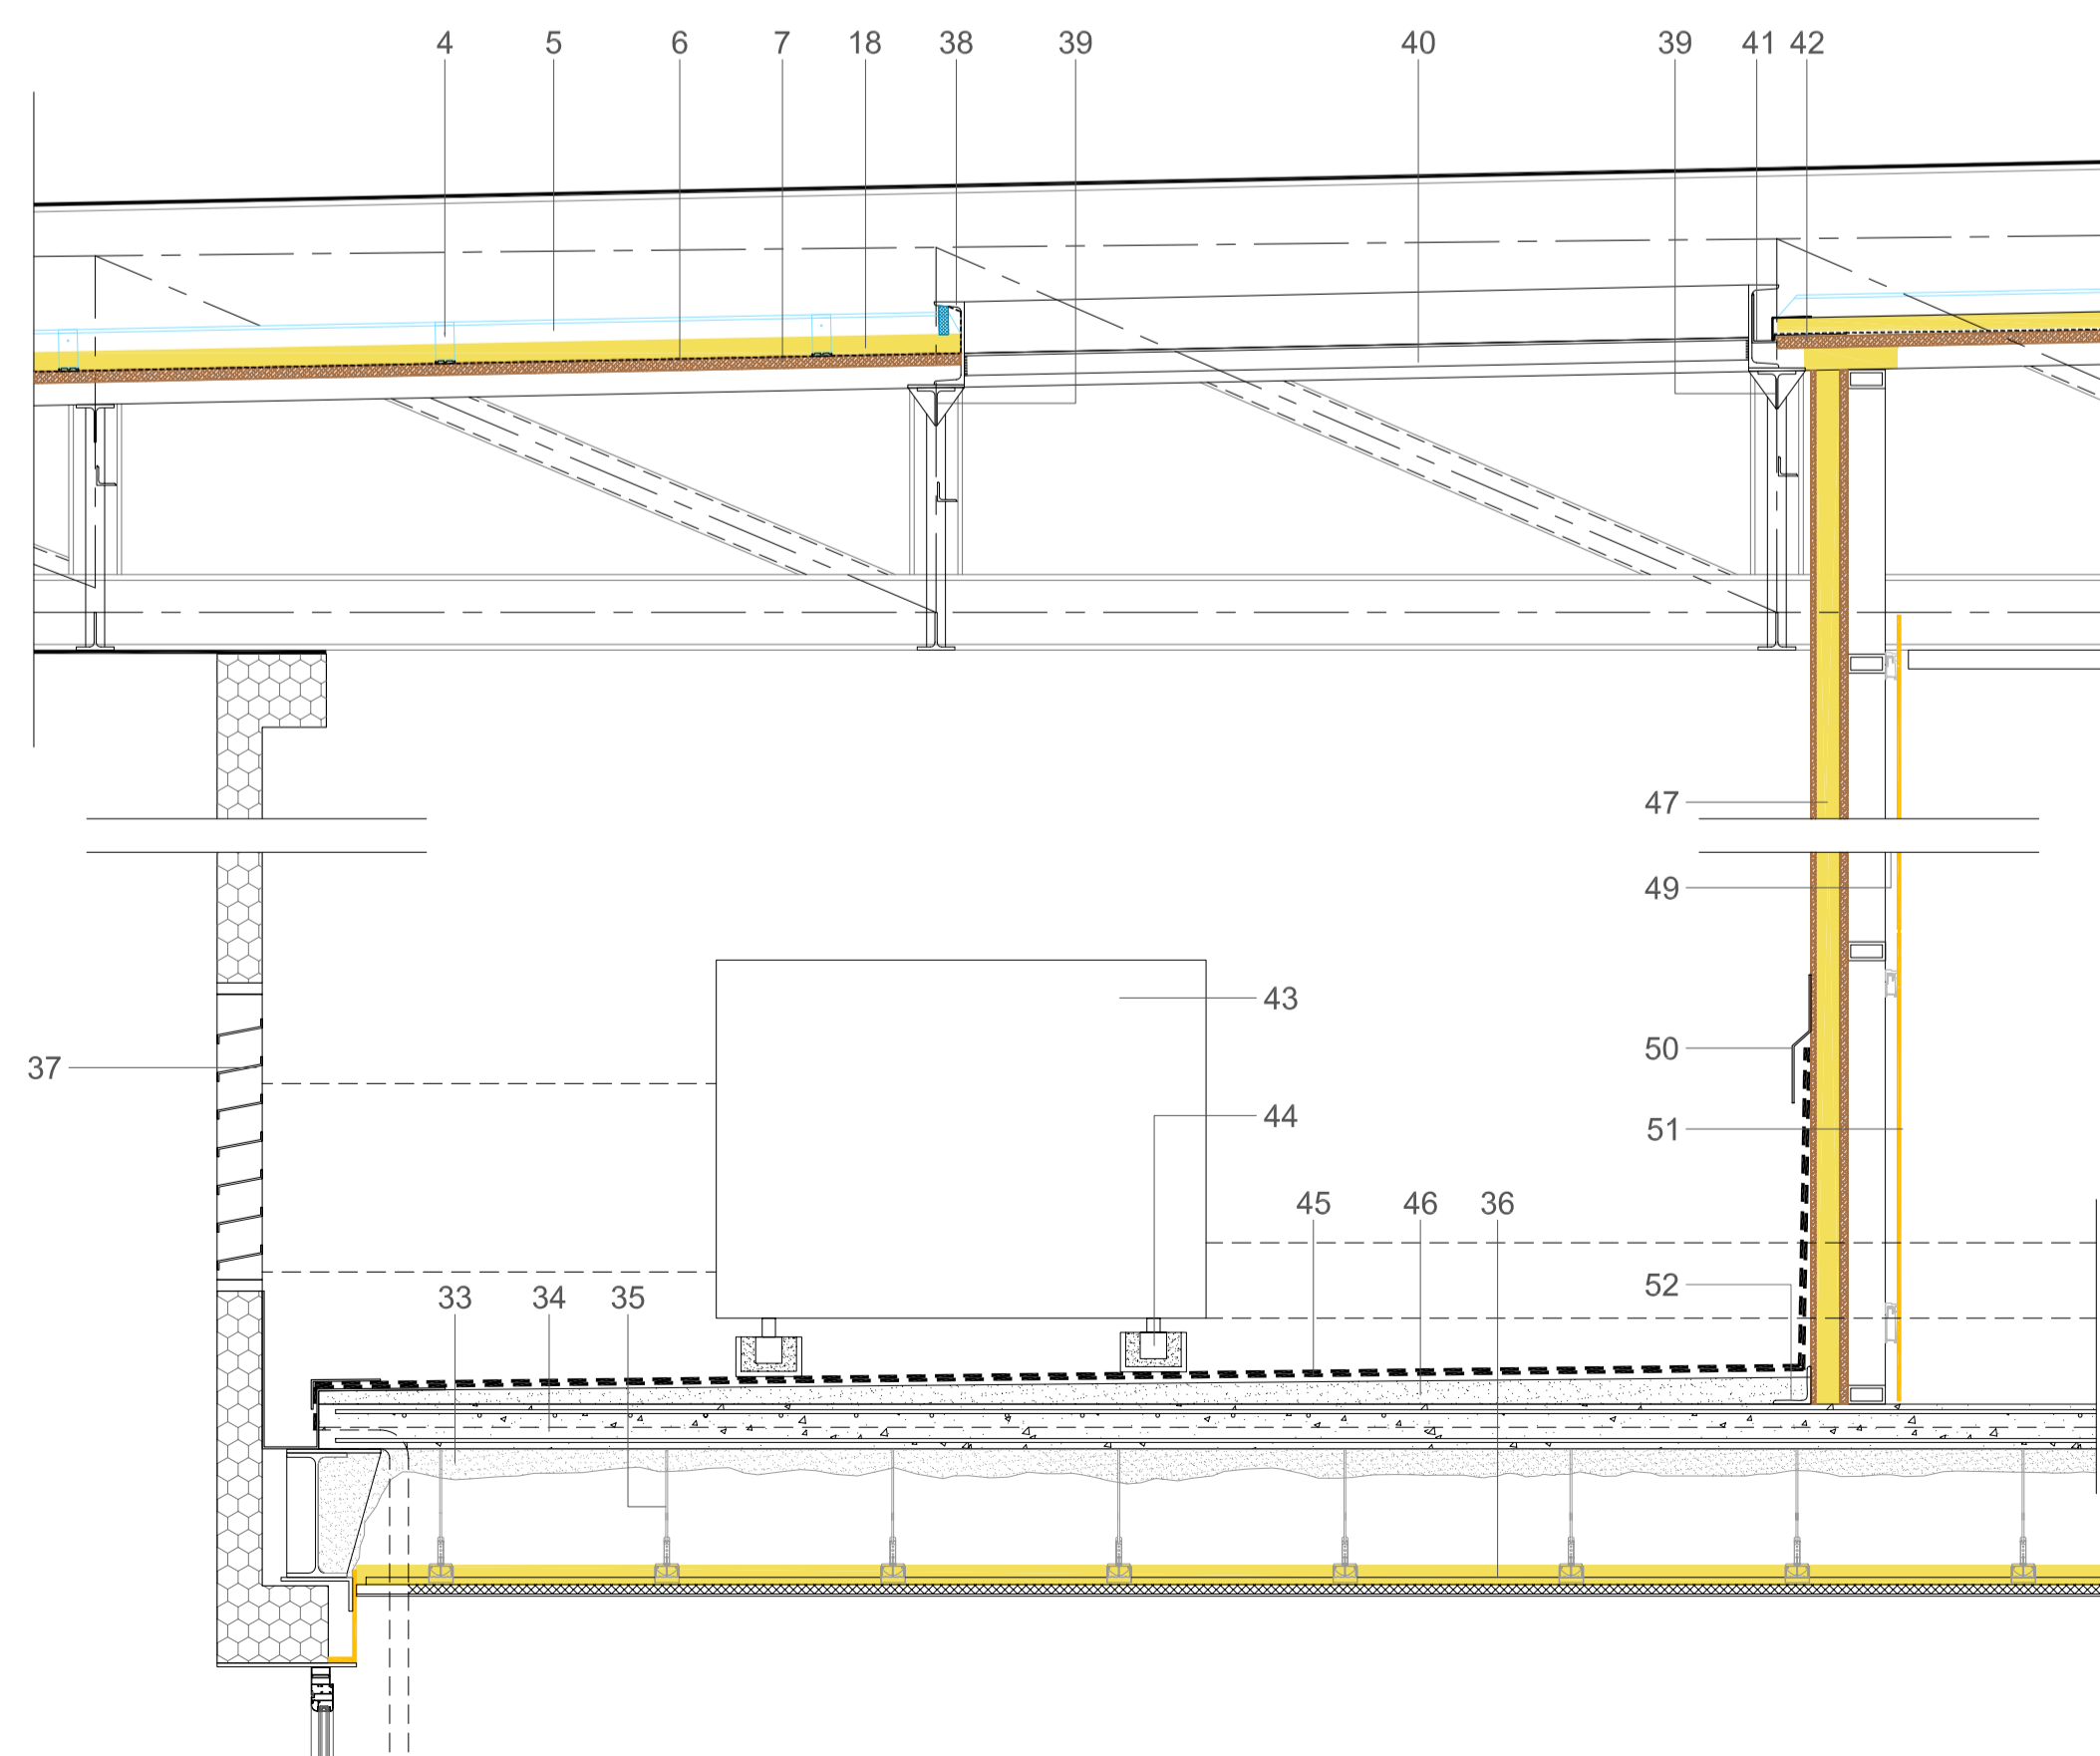

SECCIÓ TIPUS PAS CONDUCTE

E:1/20

