

DOTACIONS CONTRA INCENDI (CTE)

ESTACIÓ

- EXTINTORS: SI:1 cada 15 m de recorregut
- BIE: SI: Superfície construïda >500m2 -> 1 cada 25m de recorregut
- ASCENSOR D'EMERGENCIA: No necessari
- HIDRANTS EXTERIORS: M'nim 2 (1 fins a 10.000m2 de superfície construïda +1 addicional cada 10.000m2 o fracció (12.500m2)
- INSTAL·LACIÓ AUTOMÀTICA D'EXTINCIÓ: No necessària
- SISTEMA D'ALARMA: SI I apte per missatges per megafonia, Ocupació > 500 persones.
- SISTEMA DE DETECCIÓ D'INCENDIS: SI: M'nim detectors

ESTACIONAMENT

- BIE: SI: Superfície construïda >500m2
- COLUMNA SECA: No necessària
- HIDRANTS EXTERIORS: SI: m'nim 1
- INSTAL·LACIÓ AUTOMÀTICA D'EXTINCIÓ: No necessària
- SISTEMA DE DETECCIÓ D'INCENDIS: SI: M'nim detectors

RESISTÈNCIA AL FOC DELS PARAMENTS

- | | | | |
|------------------|------------------|---------------|---------------------|
| -PARETS I SOTRES | ANDANES
EI120 | RESTA
EI90 | APARCAMENT
EI120 |
| -PORTES: | EI60+ C5 | EI45+ C5 | EI60+ C5 |

LLEGGENDA	
SIMBOLOGIA	DESCRIPCIÓ
	XARXA ABASTIMENT
	CONTADOR
	CLAU DE PAS
	CLAU ANTIRETORN
	ESCOMESA
	DISTRIBUCIÓ
	BANANT
	LIMIT SECTOR D'INCENDI TANCAMENT EI40
	LIMIT SECTOR D'INCENDI TANCAMENT EI+20
	DETECTOR D'INCENDIS
	EXTINTOR POLS SECA
	ELLUMENAT D'EMERGENCIA
	BIE (Boca d'Injecció Equipada) TIPUS-25mm
	POLSADOR DE L'ALARMA
	SIRENA D'ALARMA-MEGAFONIA
	LEDS EMERGENCIA
	HIDRANT
	SORTIDA EXTERIOR

DATA
02.07.07

AUTOR
ORICL MARTOS TERES

ESCALES
E:1/400



INSTALLACIONS


CAPITOL
I-01

PLANOL
I-01

PROJECTE
NOVA ESTACIÓ D'AUTOBUSOS BARCELONA-SUD,
DISTRICTE DE SANTS, BARCELONA.

PFC
'07

PLANTA BAIXA - SISTEMES DE PROTECCIÓ CONTRA INCENDIS

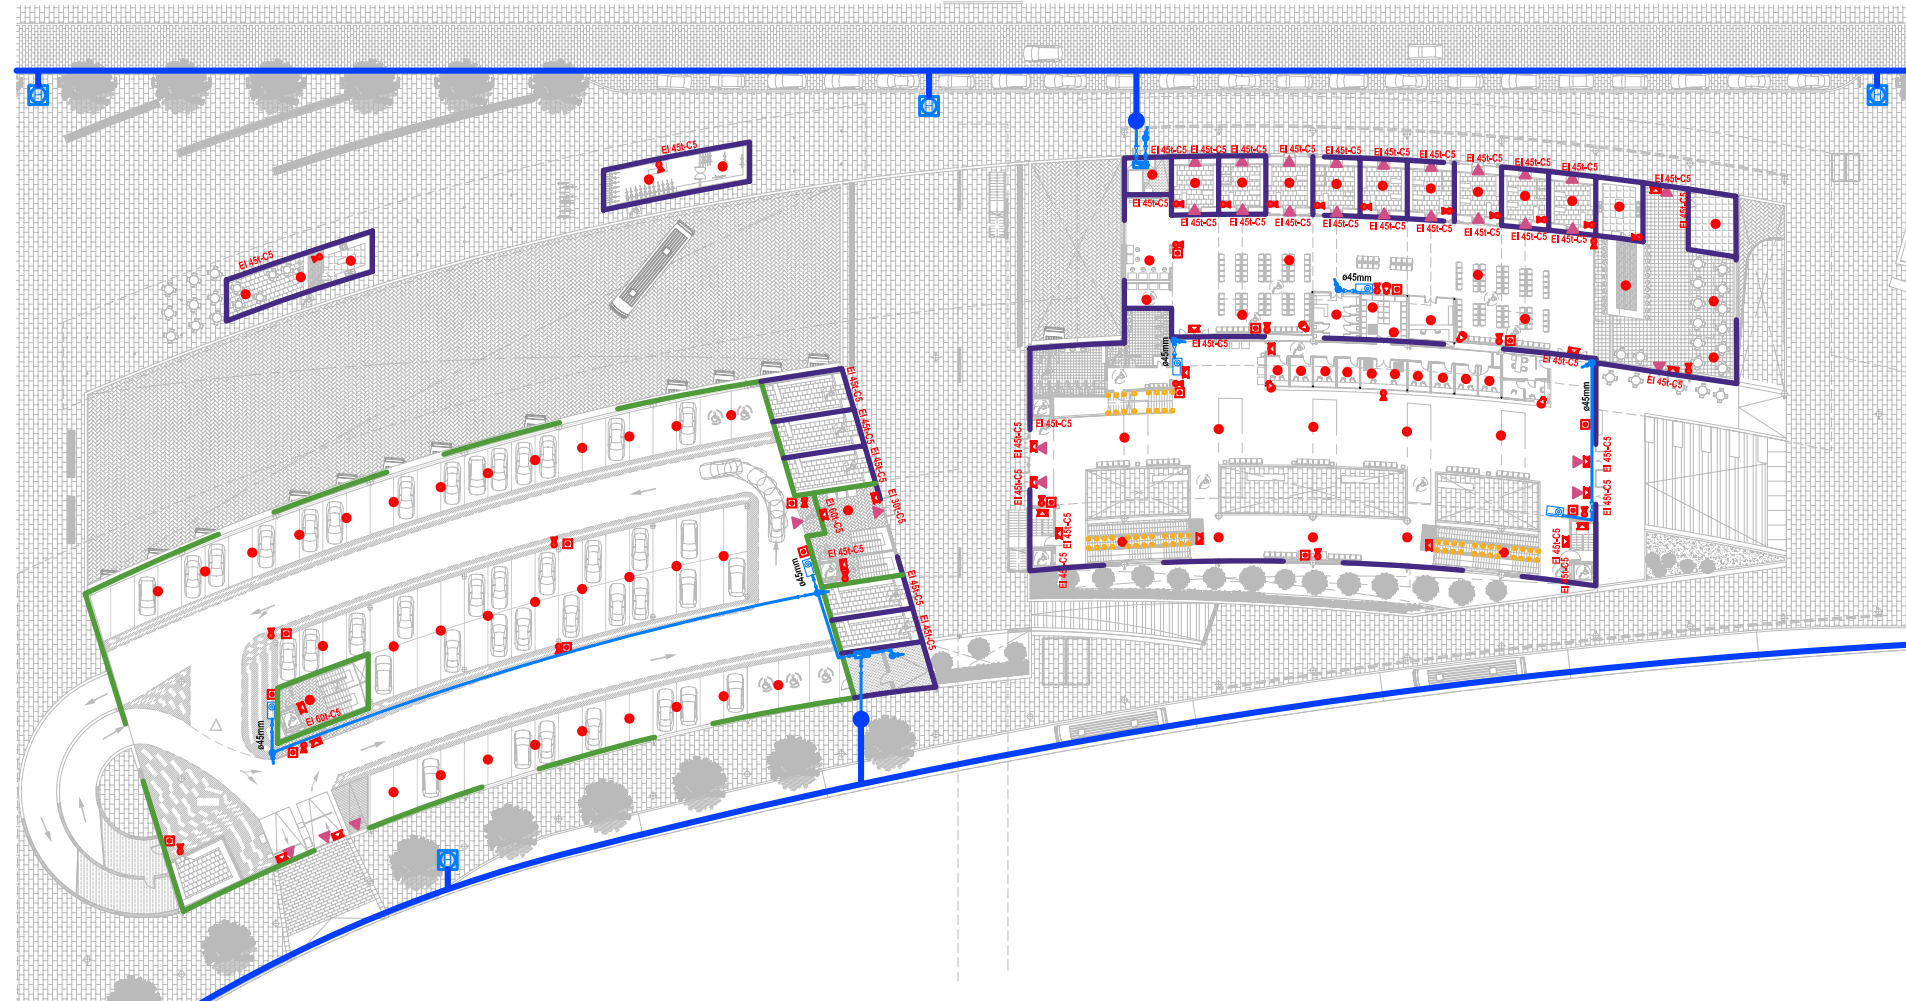

PLANTA PRIMERA - SISTEMES DE PROTECCIÓ CONTRA INCENDIS

