

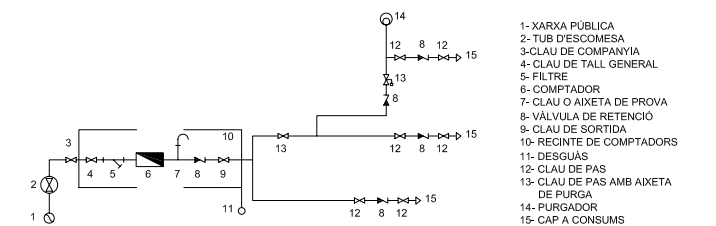


LLEGGENDA	
SIMBOLOGIA	DESCRIPCIÓ
	BAIXANT ø 90mm
	BAIXANT ø 110mm
	ARQUETA
	ARQUETA REGISTRABLE I SIFONICA
	CANALO CONTINU
	CONDUCTE DE PENDENT MÍNIMA
	COLLECTOR
	CLAVEGUERAM
	AIGUES NEGRES
	AIGUES GRISSES
	XARXA ABASTIMENT
	BOMBA
	ESCOMESA
	COMPTADOR
	CLAU DE PAS
	CLAU ANTIRETORN
	XARXA AIGUA CALENTA SANITARIA
	RETORN AIGUA CALENTA SANITARIA
	XARXA AIGUA FREDA
	AIGUA CIRCUIT SOLAR
	RETORN AIGUA CIRCUIT SOLAR
	AIXETA
	MUNTANT


ESQUEMA BASIC DE FUNCIONAMENT DEL SISTEMA D'ABASTIMENT D'AIGUA

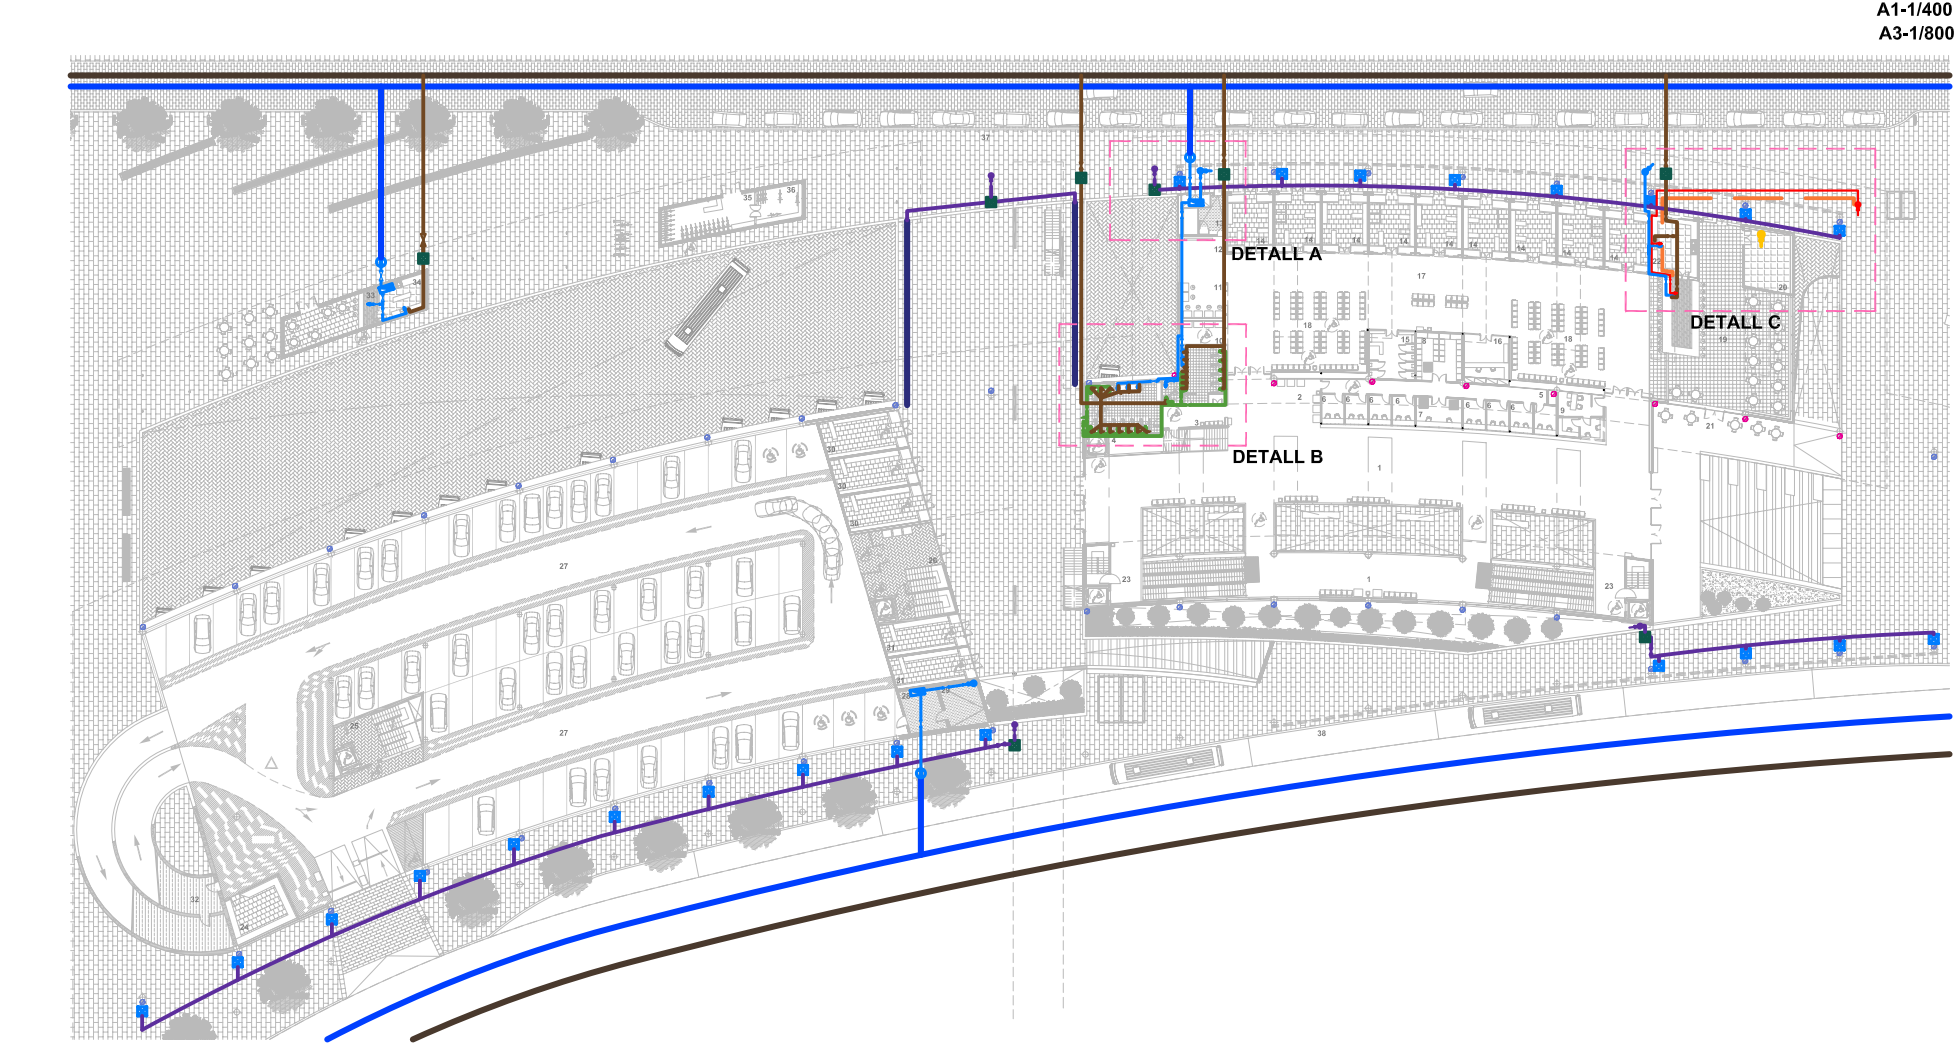

DETALL A - PLANTA BAIXA

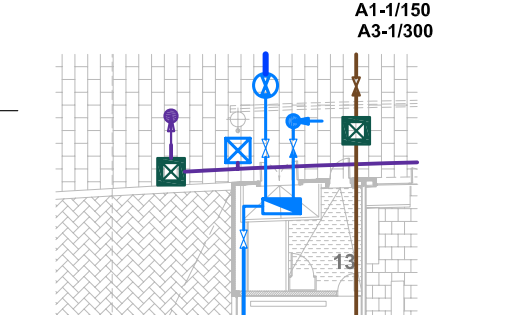

DETALL B - PLANTA BAIXA

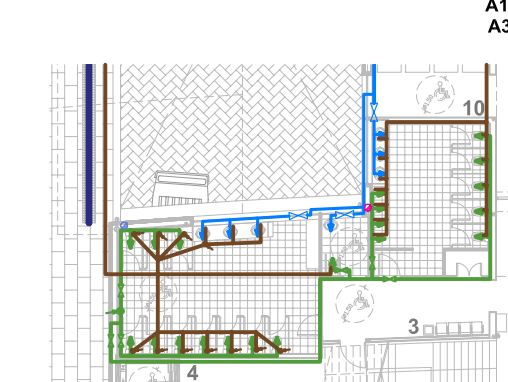

DETALL C - PLANTA BAIXA

