



A1-1/400
A3-1/800

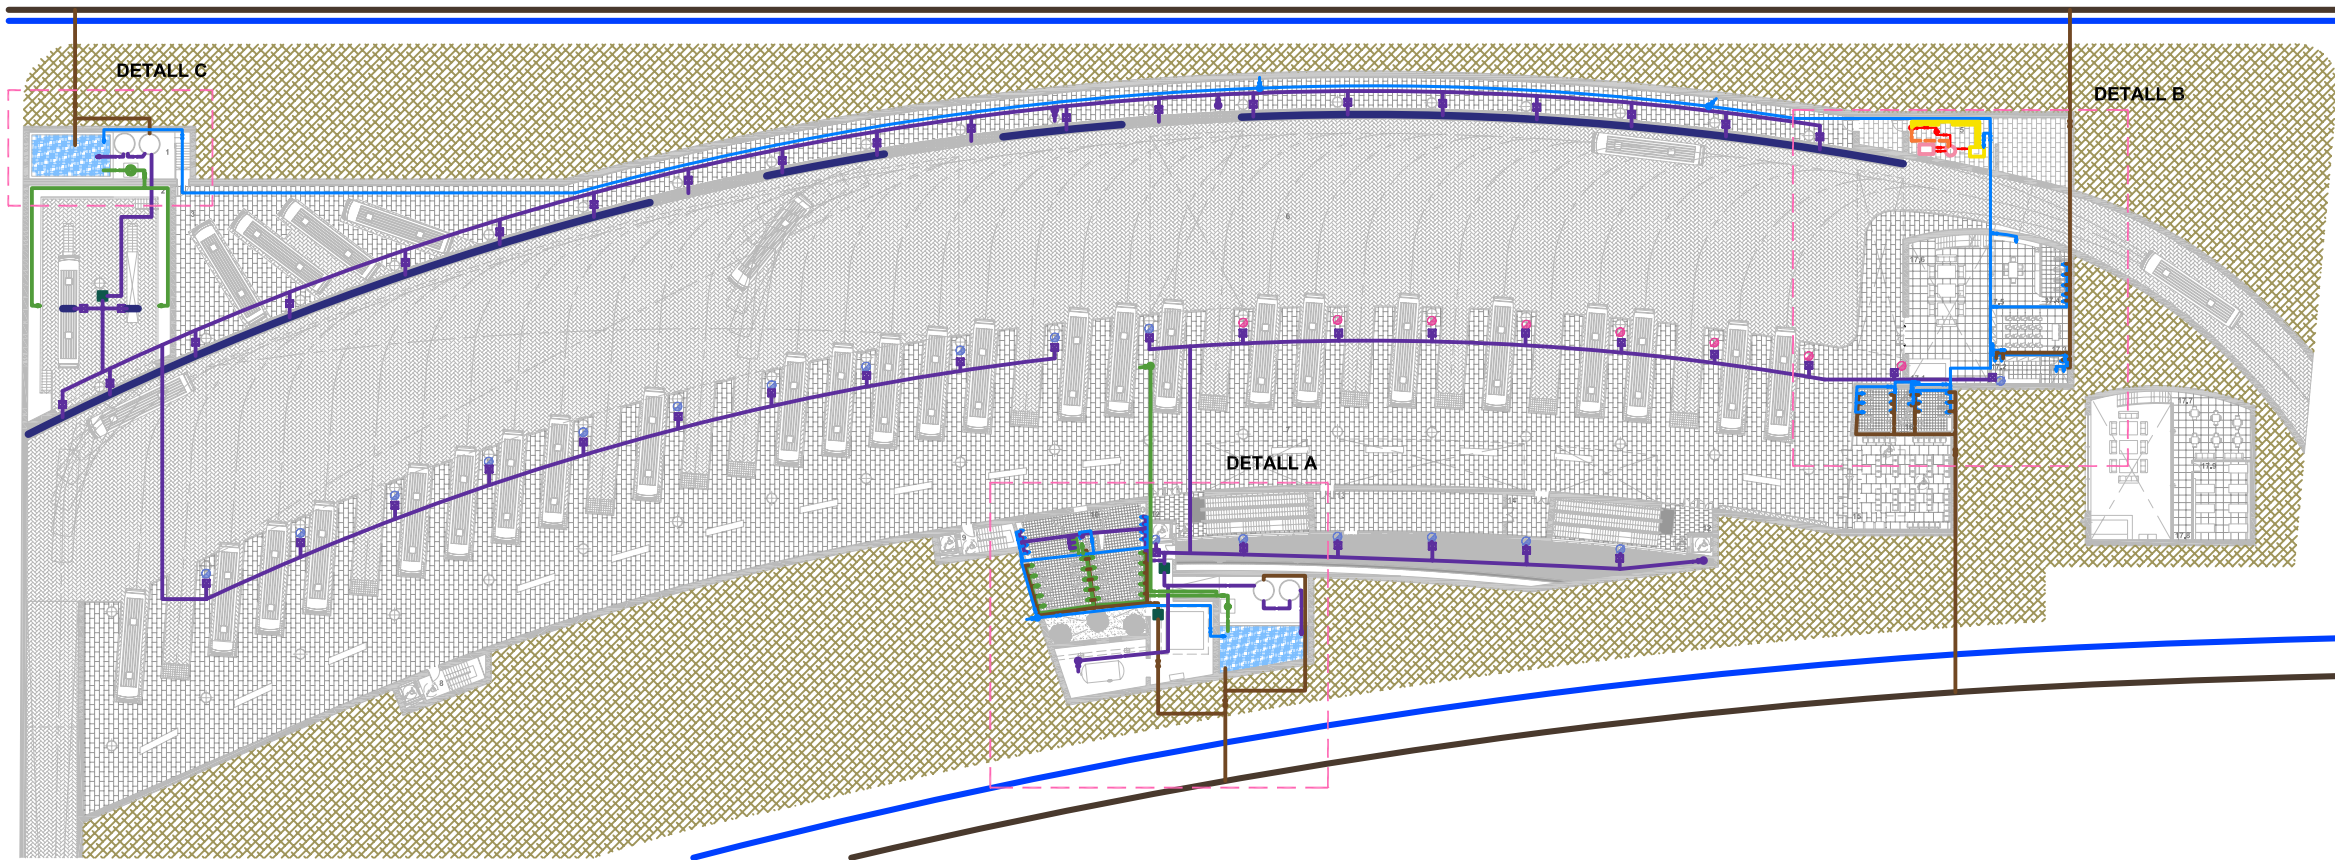

LLEGGENDA	
SIMBOLOGIA	DESCRIPCIÓ
	BAIXANT ø 90mm
	BAIXANT ø 110mm
	ARQUETA
	ARQUETA REGISTRABLE I SIFÒNICA
	CANALÓ CONTINU
	CONDUCTE DE PENDENT MÍNIMA
	COL·LECTOR
	CLAVEGERAM
	AIGÜES NEGRES
	AIGÜES GRISSES
	XARXA ABASTIMENT
	BOMBA
	ESCOMESA
	COMPTADOR
	CLAU DE PAS
	CLAU ANTIRETORN
	XARXA AIGUA CALENTA SANITÀRIA
	RETORN AIGUA CALENTA SANITÀRIA
	XARXA AIGUA FREDA
	AIGUA CIRCUIT SOLAR
	RETORN AIGUA CIRCUIT SOLAR
	AIXETA
	MUNTANT


DETALL A - PLANTA ANDANES

A1-1/150
A3-1/300

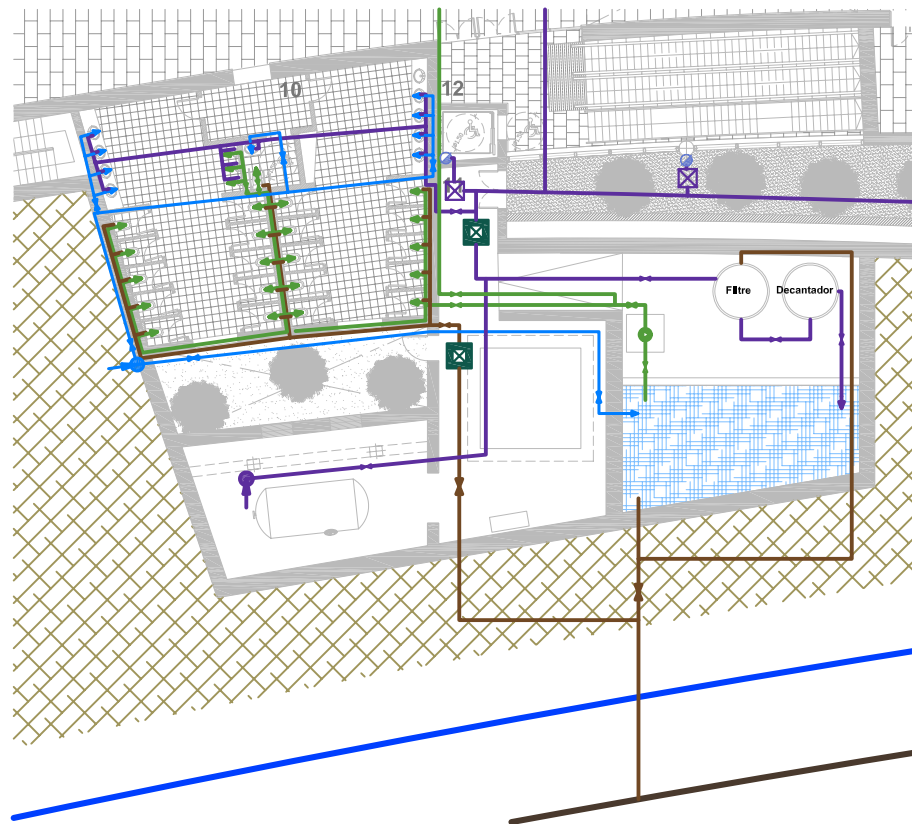


DETALL B - PLANTA ANDANES

A1-1/150
A3-1/300

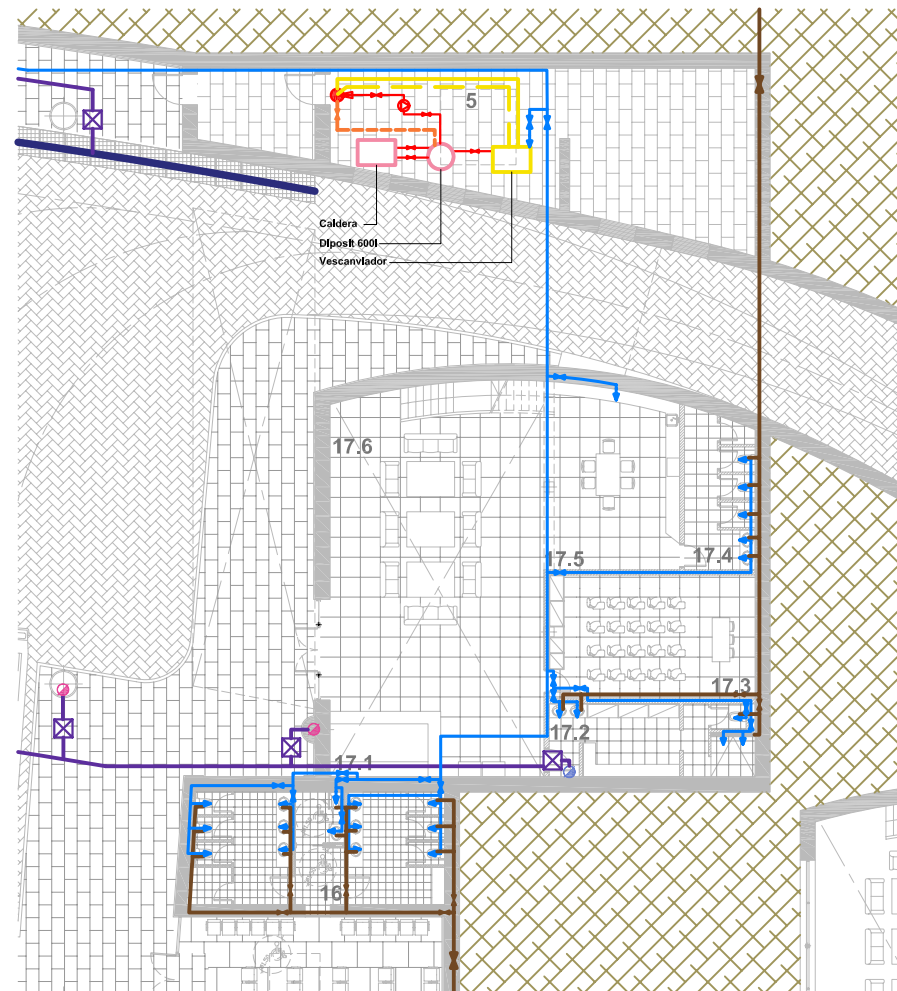


DETALL C - PLANTA ANDANES

A1-1/150
A3-1/300

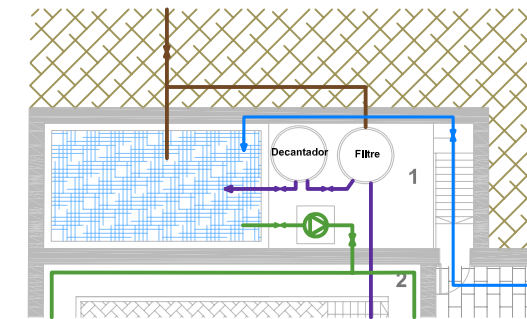

ESQUEMA REUTILITZACIÓ AIGÜES GRISSES

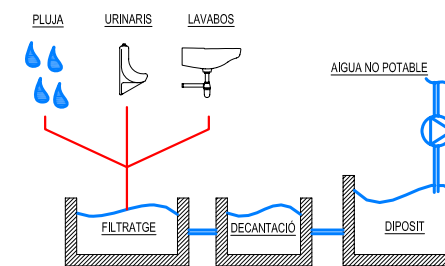

ESQUEMA FUNCIONAMENT DEL SISTEMA DE PRODUCCIÓ D'AIGUA CALENTA SANITÀRIA

