

LLEENDA



1-SL16 OD-5055 LLUMINARIES PER IL·LUMINACIÓ LINEAL A 4.5m D'ALÇADA
2-LLUMINARIA TIPUS ERCO-ATRIUM

VOLUNTATS

- Il·luminació indirecta a la zona de la sala d'espera (lluminaries "Atrium")
- Il·luminació del sotra. (lluminaries "Atrium")
- Reforç del ritme marcat per l'estructura, les llurnes i els panells penjats (lluminaries lineals)

LLEENDA		
SIMBOLOGIA	MATGE	DESCRIPCIÓ
		OD-8551 LLUMINARIA ESTANCA DE POLIESTER AMB FIBRA DE VIDRE IP65
		3F DODECA 300 HD 2MG VS
		LIGHTCAST DOWNLIGHT PER LAMPADES HALOGENES DE BÀIX VOLTATGE
		LIGHTCAST DOWNLIGHT PER LAMPADES DE DESCARGA D'ALTA PRESSIÓ
		SL 16 OD-5051 LLUMINARIES PER IL·LUMINACIÓ LINEAL A 7m D'ALÇADA
		SL 16 OD-5055 LLUMINARIES PER IL·LUMINACIÓ LINEAL A 4.5m D'ALÇADA
		LLUMINERES D'ORIENTACIÓ LED IP68
		LLUMINARIA TIPUS CARANDINI LCE
		LLUMINARIA TIPUS ERCO PARABELLE
		LLUMINARIA TIPUS ERCO ATRIUM
		OD-8000 LLUMINARIES PER LLUM REFLEXADA, PER T5
		BANYADORS DE SOSTRE TIPUS TRION
		TST 604-TOPSTREET DE CARANDINI
		LLUMINARIA TIPUS 3F FILIPPI L-400 T8 340
		LLUMINARIA EMPOTRABLE AL SOSTRE TIPUS ERCO "COMPAC-100"
		ENLLUMENAT D'EMERGENCIA
		QUADRE DE CONTADORS
		QUADRE DE COMANDAMENT I PROTECCIÓ
		INTERRUPTOR
		COMUTADOR
		INTERRUPTOR TEMPORITZADOR

DETALL A- IL·LUMINACIÓ OFICINES

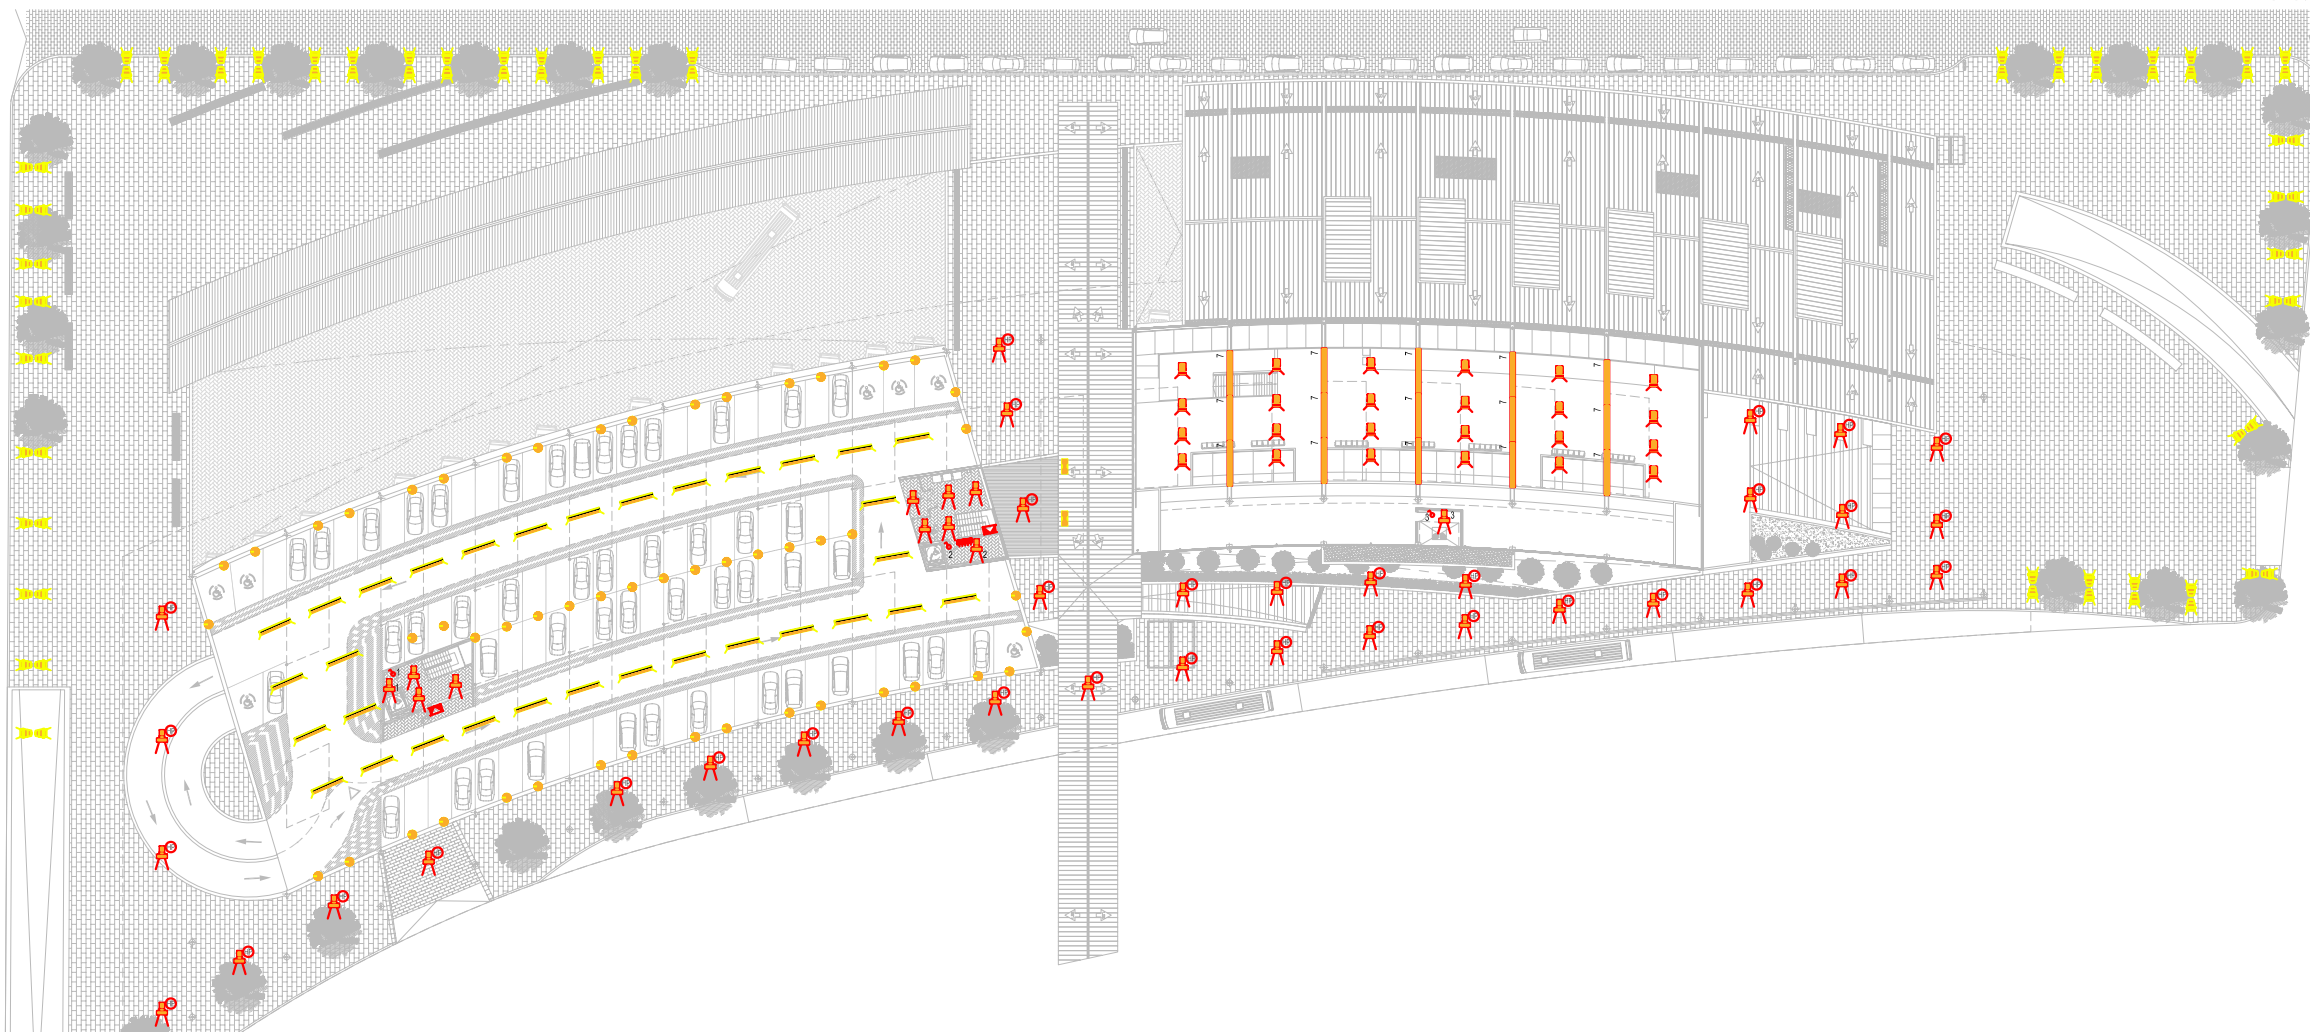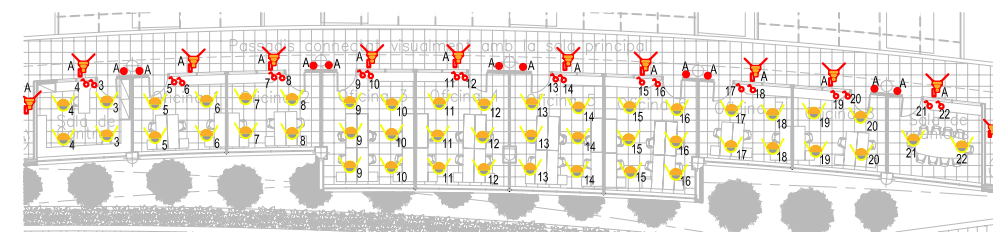

VISTA IL·LUMINACIÓ NOCTURNA EXTERIOR

