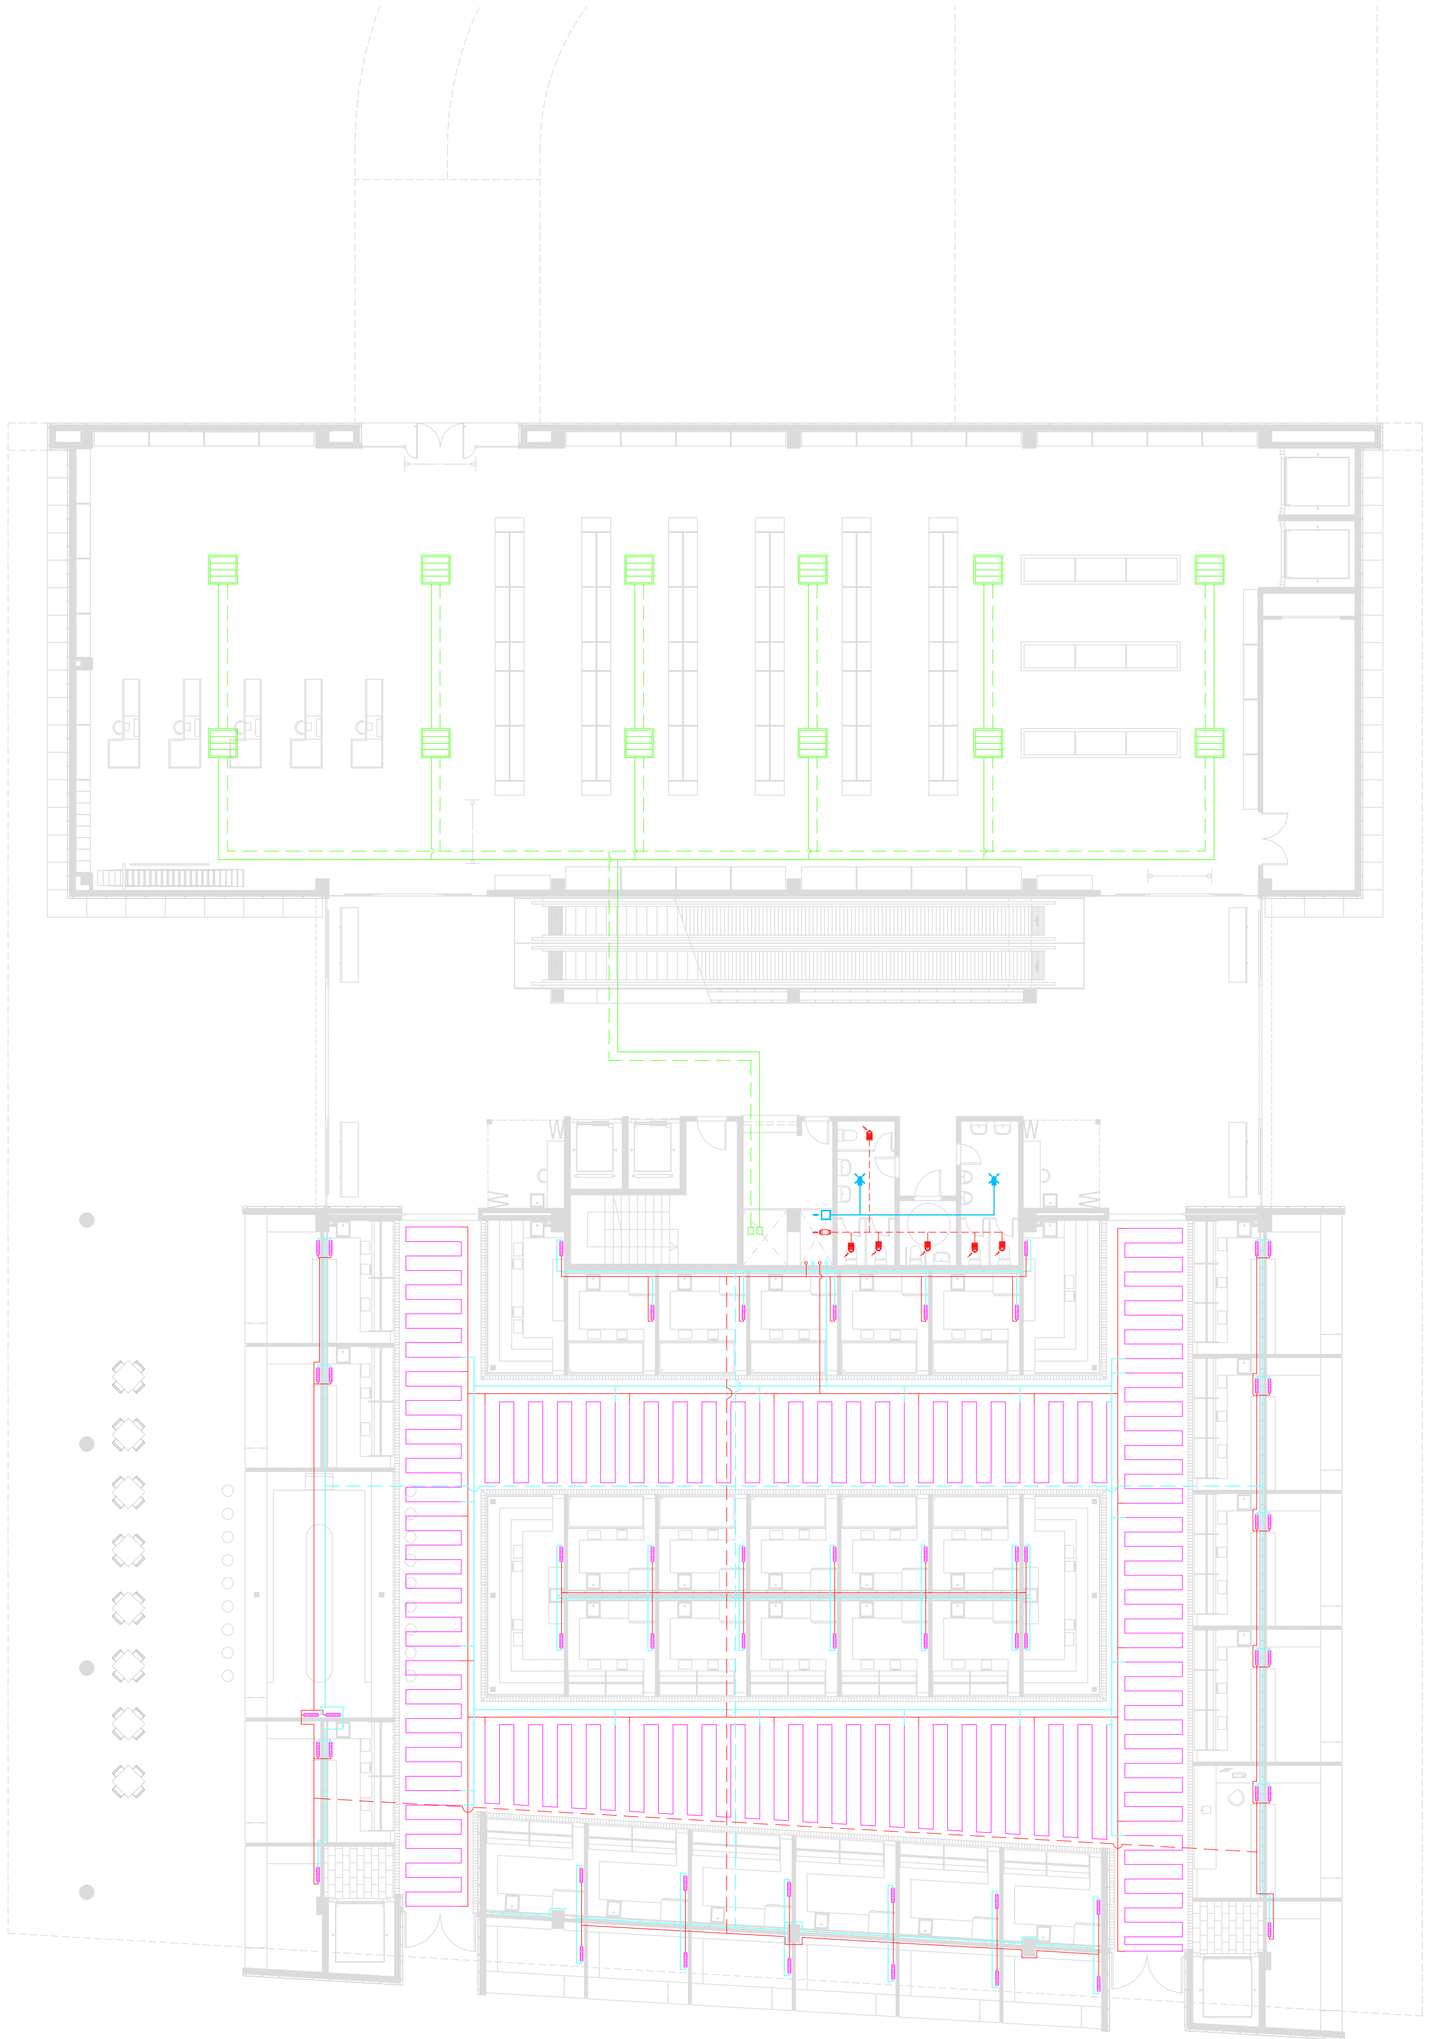

Planta Mercat E:1/150

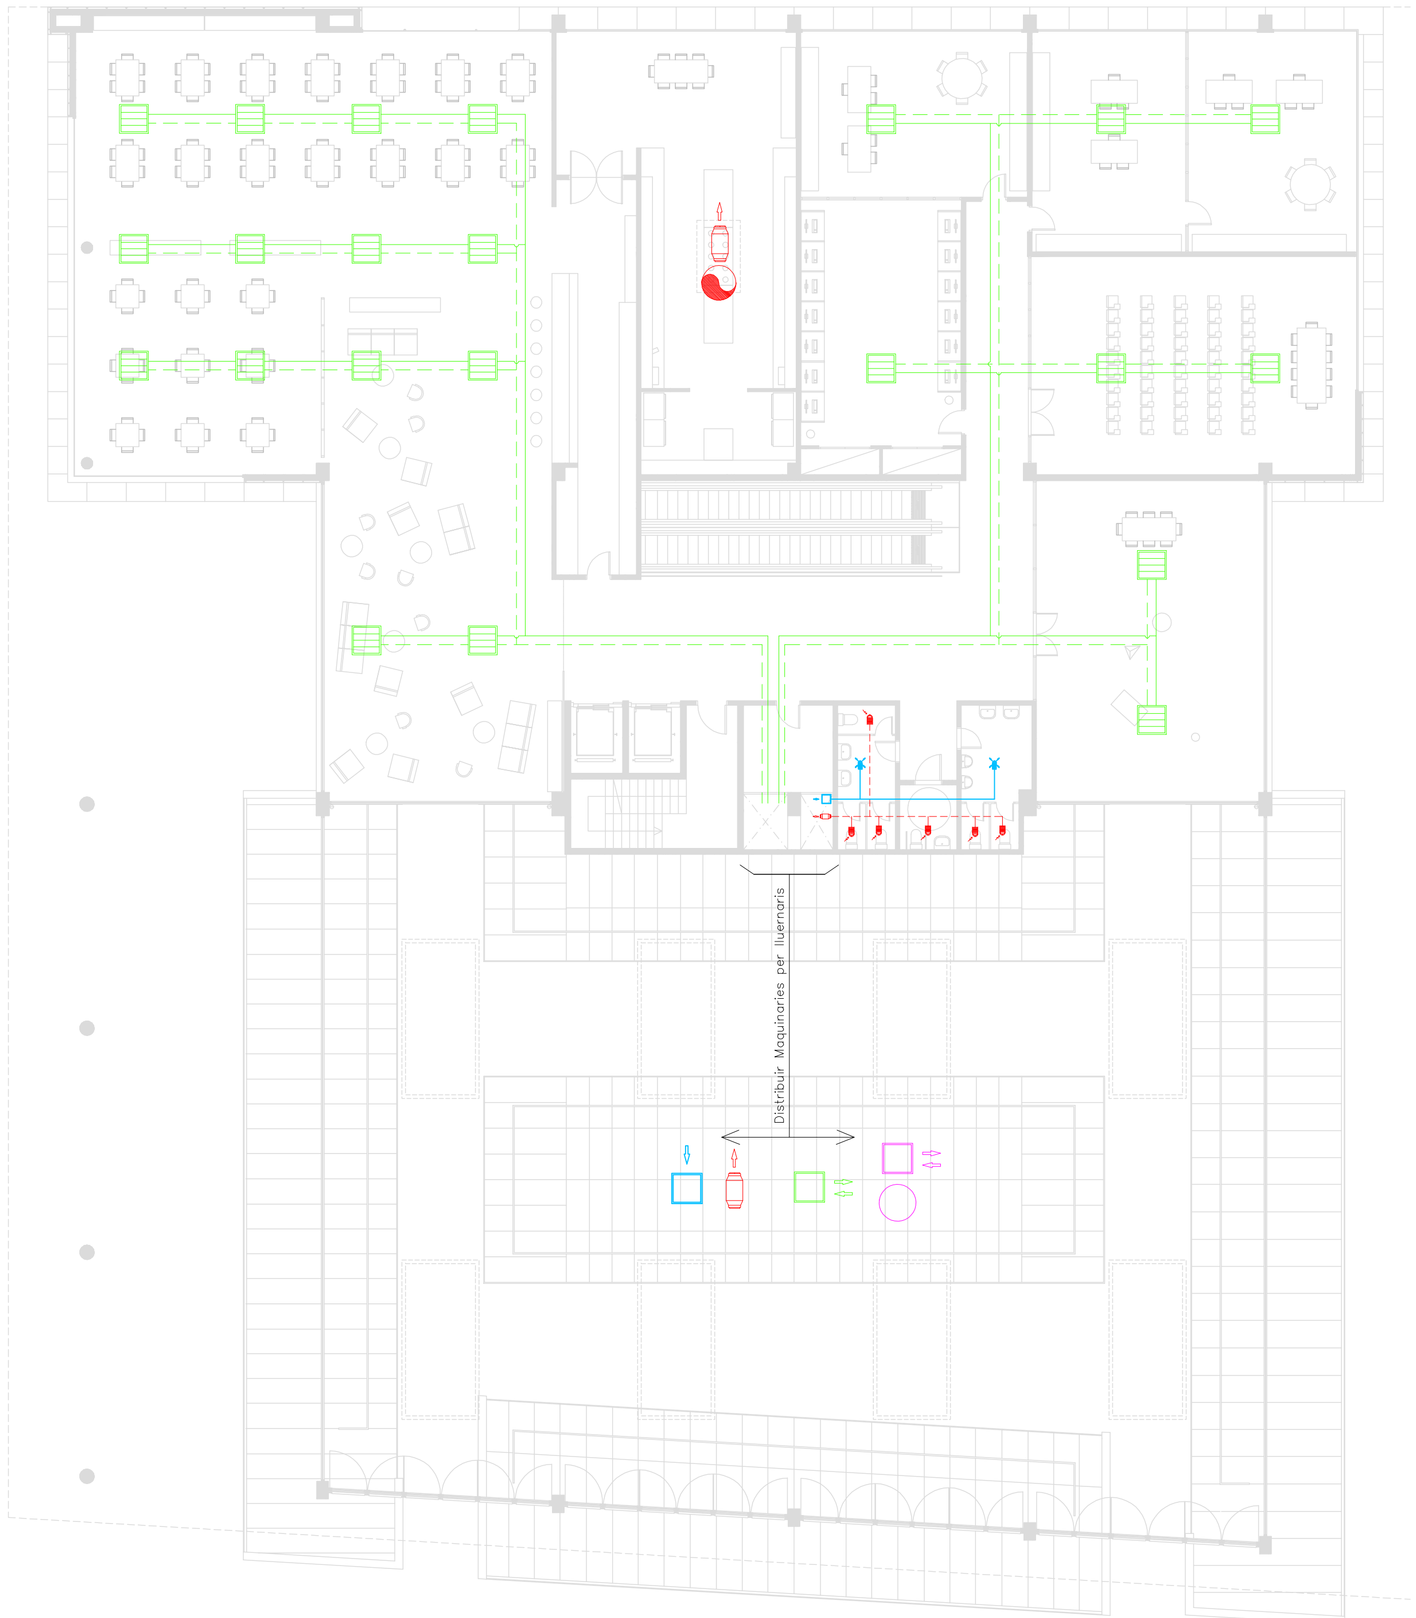

Planta Restaurant - Administració E:1/150

Reixetes per a impulsió i retorn d'aire

Bomba calor aire/aire

Conducte impulsió

Conducte retorn

Serpentí sòl radiant

Impulsió aigua

Retorn aigua

Bomba calor aire/aigua

Acumulador

Ventiladors helicocentrífugs de baix perfil in-line

Extractor de fum

Conducte extracció

Reixetes d'extracció. TROX s. TRS-K

Boca Ventilació extracció mitjançant gir cinell central. TROX s.LV

Ventiladors centrífugs in-line

Conducte impulsió

Reixetes d'impulsió. TROX s. TRS-K

Difusor rotacional. TROX s. ADLR-ADLQ

NMM-BP

Nou Mercat Municipal Bon Pastor - Sant Andreu (Barcelona)

Tribunal 7

PFC Juny 2007

Pau Briet Garcia

Climatitzacions 2

DIN A1

I.08