


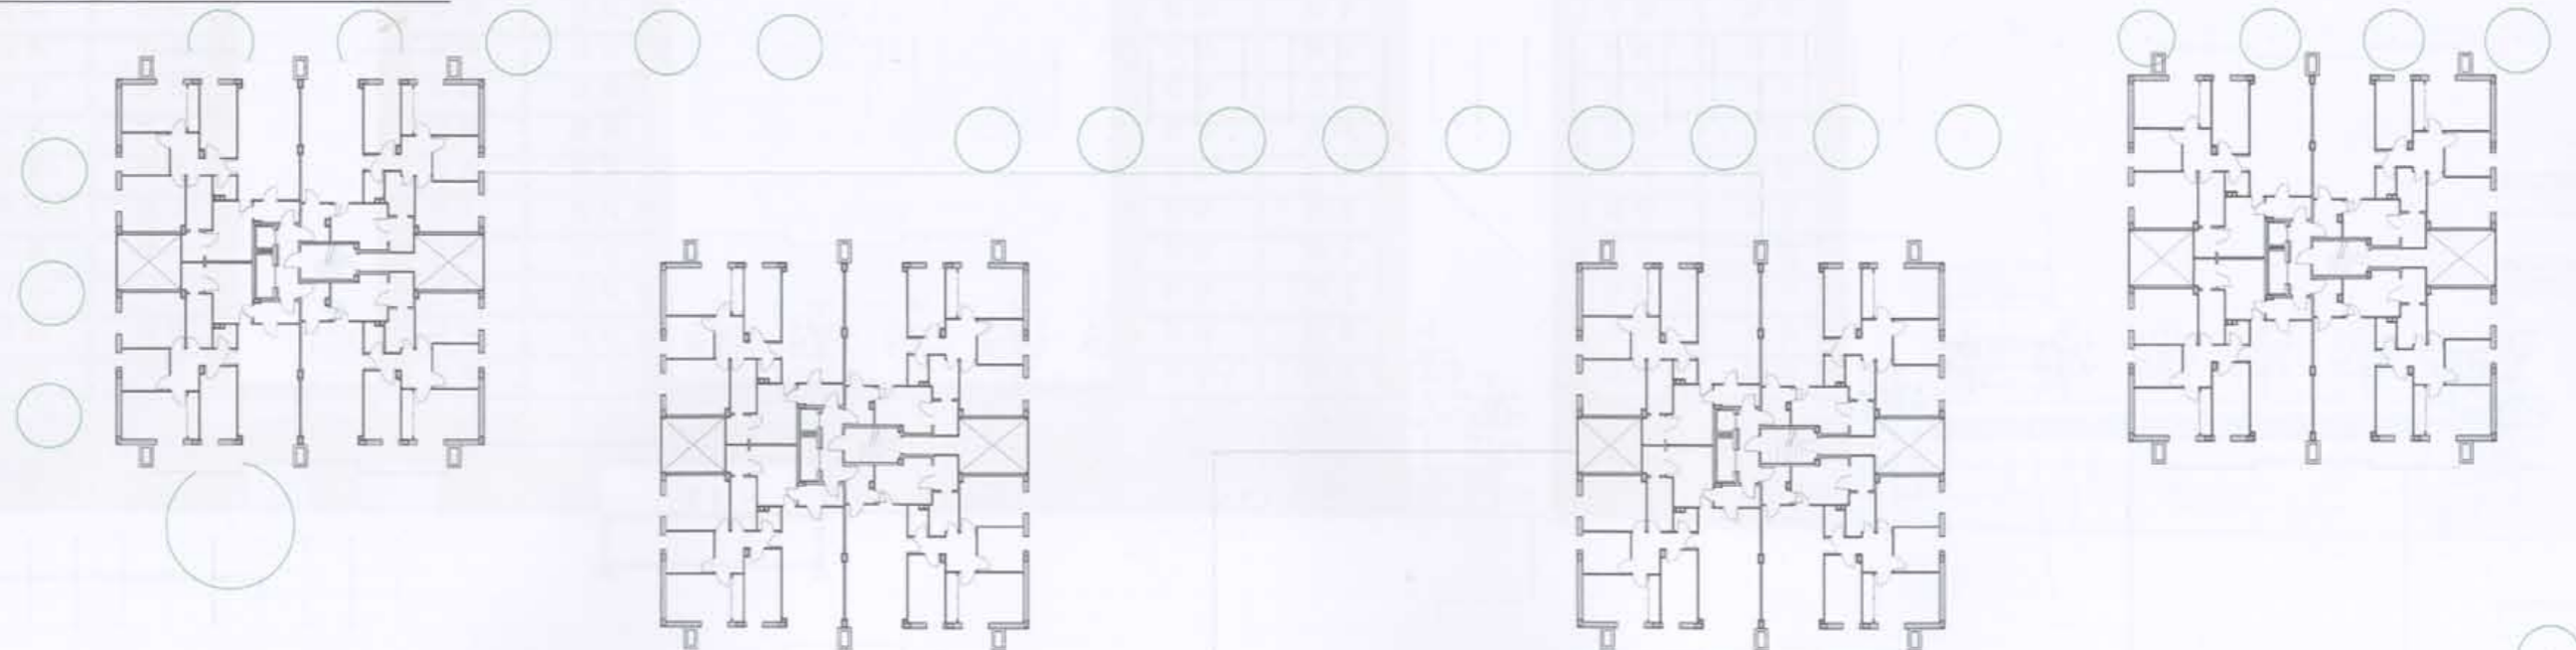

planta tipo e: 1/250



COMPLEJO MULTIRESIDENCIAL EN CANYELLES

EDIFICIO ZÓCALO	TORRE RESIDENCIAL 1	TORRE RESIDENCIAL 2	TORRE RESIDENCIAL 3	TORRE RESIDENCIAL 4
Z0	T1	T2	T3	T4
PB -1 00 Parking torres (T1,T2,T3) 01 Escaleras torres (T1,T2,T3) 02 Casil d'ava SUBTOTAL PB -1 (us) 22792m ² SUBTOTAL PB -1 (construible) 22792m ² PB 03 Oficina privada 04 Comedor 1 05 Comedor 2 SUBTOTAL PB (us) 8413m ² SUBTOTAL PB (construible) 8413m ² TOTAL Z0 (us) 27905m ² TOTAL Z0 (construible) 27905m ²	PB 06 Acceso bloque viviendas T1 07 Comunicación vertical torre T1 08 Cuarto bañera 09 Cuarto instalaciones 10 Comedor 3 11 Comedor 4 SUBTOTAL PB (us) 36453 m ² SUBTOTAL PB (construible) 40002 m ² PB +1(planta tipo) 12 Comunicación vertical T1 VIVIENDA A A13 Vestibulo A14 Cocina A15 Lavadero A16 Baño-comedor A17 Distribuidor A18 Trastero A19 Baño A20 Habitación 1 A21 Habitación 2 A22 Habitación 3 A23 Habitación 4 SUBTOTAL VIVIENDA TIPO A (us) 7936 m ² SUBTOTAL VIVIENDA TIPO A (construible) 8951 m ² A24 Terraza VIVIENDA B B25 Vestibulo B26 Cocina B27 Lavadero B28 Baño-comedor B29 Distribuidor B30 Trastero B31 Baño B32 Habitación 1 B33 Habitación 2 B34 Habitación 3 B35 Habitación 4 SUBTOTAL VIVIENDA TIPO B (us) 7934 m ² SUBTOTAL VIVIENDA TIPO B (construible) 8933 m ² B36 Terraza VIVIENDA A' A'37 Comunicación vertical T1 SUBTOTAL VIVIENDA TIPO A' (us) 7936 m ² SUBTOTAL VIVIENDA TIPO A' (construible) 8951 m ² A'38 Terraza VIVIENDA B' B'39 Comunicación vertical T1 SUBTOTAL VIVIENDA TIPO B' (us) 7934 m ² SUBTOTAL VIVIENDA TIPO B' (construible) 8933 m ² B'40 Terraza TOTAL PB+1 (us) 32934 m ² TOTAL PB+1 (construible) 37710 m ² PB+2,+3,+4,+5,+6,+7,+8,+9,+10,+11,+12 TOTAL T1 (us) 431726 m ² TOTAL T1 (construible) 482076 m ²	PB 37 Acceso bloque viviendas T1 38 Comunicación vertical torre T1 39 Cuarto bañera 40 Cuarto instalaciones 41 Comedor 5 42 Comedor 6 SUBTOTAL PB (us) 36453 m ² SUBTOTAL PB (construible) 40002 m ² PB +1(planta tipo) 43 Comunicación vertical T1 VIVIENDA A A44 Vestibulo A45 Cocina A46 Lavadero A47 Baño-comedor A48 Distribuidor A49 Trastero A50 Baño A51 Habitación 1 A52 Habitación 2 A53 Habitación 3 A54 Habitación 4 SUBTOTAL VIVIENDA TIPO A (us) 7936 m ² SUBTOTAL VIVIENDA TIPO A (construible) 8951 m ² A55 Terraza VIVIENDA B B56 Vestibulo B57 Cocina B58 Lavadero B59 Baño-comedor B60 Distribuidor B61 Trastero B62 Baño B63 Habitación 1 B64 Habitación 2 B65 Habitación 3 B66 Habitación 4 SUBTOTAL VIVIENDA TIPO B (us) 7934 m ² SUBTOTAL VIVIENDA TIPO B (construible) 8933 m ² B67 Terraza VIVIENDA A' A'68 Comunicación vertical T1 SUBTOTAL VIVIENDA TIPO A' (us) 7936 m ² SUBTOTAL VIVIENDA TIPO A' (construible) 8951 m ² A'69 Terraza VIVIENDA B' B'70 Comunicación vertical T1 SUBTOTAL VIVIENDA TIPO B' (us) 7934 m ² SUBTOTAL VIVIENDA TIPO B' (construible) 8933 m ² B'71 Terraza TOTAL PB+1 (us) 32934 m ² TOTAL PB+1 (construible) 37710 m ² PB+2,+3,+4,+5,+6,+7,+8,+9,+10,+11,+12 TOTAL T2 (us) 431726 m ² TOTAL T2 (construible) 482076 m ²	PB 68 Acceso bloque viviendas T1 69 Comunicación vertical torre T1 70 Cuarto bañera 71 Cuarto instalaciones 72 Comedor 7 73 Comedor 8 SUBTOTAL PB (us) 36453 m ² SUBTOTAL PB (construible) 40002 m ² PB +1(planta tipo) 74 Comunicación vertical T1 VIVIENDA A A75 Vestibulo A76 Cocina A77 Lavadero A78 Baño-comedor A79 Distribuidor A80 Trastero A81 Baño A82 Habitación 1 A83 Habitación 2 A84 Habitación 3 A85 Habitación 4 SUBTOTAL VIVIENDA TIPO A (us) 7936 m ² SUBTOTAL VIVIENDA TIPO A (construible) 8951 m ² A86 Terraza VIVIENDA B B87 Vestibulo B88 Cocina B89 Lavadero B90 Baño-comedor B91 Distribuidor B92 Trastero B93 Baño B94 Habitación 1 B95 Habitación 2 B96 Habitación 3 B97 Habitación 4 SUBTOTAL VIVIENDA TIPO B (us) 7934 m ² SUBTOTAL VIVIENDA TIPO B (construible) 8933 m ² B98 Terraza VIVIENDA A' A'99 Comunicación vertical T1 SUBTOTAL VIVIENDA TIPO A' (us) 7936 m ² SUBTOTAL VIVIENDA TIPO A' (construible) 8951 m ² A'100 Terraza VIVIENDA B' B'101 Comunicación vertical T1 SUBTOTAL VIVIENDA TIPO B' (us) 7934 m ² SUBTOTAL VIVIENDA TIPO B' (construible) 8933 m ² B'102 Terraza TOTAL PB+1 (us) 32934 m ² TOTAL PB+1 (construible) 37710 m ² PB+2,+3,+4,+5,+6,+7,+8,+9,+10,+11,+12 TOTAL T3 (us) 431726 m ² TOTAL T3 (construible) 482076 m ²	PB 96 Acceso bloque viviendas T1 97 Comunicación vertical torre T1 98 Cuarto bañera 99 Cuarto instalaciones 100 Comedor 9 101 Comedor 10 102 Rampa parking SUBTOTAL PB (us) 36453 m ² SUBTOTAL PB (construible) 40002 m ² PB +1(planta tipo) 106 Comunicación vertical T1 VIVIENDA A A107 Vestibulo A108 Cocina A109 Lavadero A110 Baño-comedor A111 Distribuidor A112 Trastero A113 Baño A114 Habitación 1 A115 Habitación 2 A116 Habitación 3 A117 Habitación 4 SUBTOTAL VIVIENDA TIPO A (us) 7936 m ² SUBTOTAL VIVIENDA TIPO A (construible) 8951 m ² A118 Terraza VIVIENDA B B119 Vestibulo B120 Cocina B121 Lavadero B122 Baño-comedor B123 Distribuidor B124 Trastero B125 Baño B126 Habitación 1 B127 Habitación 2 B128 Habitación 3 B129 Habitación 4 SUBTOTAL VIVIENDA TIPO B (us) 7934 m ² SUBTOTAL VIVIENDA TIPO B (construible) 8933 m ² B130 Terraza VIVIENDA A' A'131 Comunicación vertical T1 SUBTOTAL VIVIENDA TIPO A' (us) 7936 m ² SUBTOTAL VIVIENDA TIPO A' (construible) 8951 m ² A'132 Terraza VIVIENDA B' B'133 Comunicación vertical T1 SUBTOTAL VIVIENDA TIPO B' (us) 7934 m ² SUBTOTAL VIVIENDA TIPO B' (construible) 8933 m ² B'134 Terraza TOTAL PB+1 (us) 32934 m ² TOTAL PB+1 (construible) 37710 m ² PB+2,+3,+4,+5,+6,+7,+8,+9,+10,+11,+12 TOTAL T4 (us) 431726 m ² TOTAL T4 (construible) 482076 m ²
*EXTRA ESPACIO PÚBLICO Espacio público (Paseo, pasillos, espacios subterráneos y espacios libres) Redefinición, renovación y mejora de los ya existentes Recuperación de estos espacios 443142 m ²				
Z0+T1+T2+T3+T4 TOTAL COMPLEJO MULTIRESIDENCIAL (us) 20.72194 m ² TOTAL COMPLEJO MULTIRESIDENCIAL (construible) 23.36470 m ²				