



- 01. Acceso torres
- 02. Aparcamiento bicicletas
- 03. Alquiler locales comerciales
- 04. Foyer torres
- 05. Mantenimiento
- 06. Contadores agua
- 07. Contadores electricidad
- 08. Sala de máquinas
- 09. Recogida selectiva
- 10. Corredor comunicación vertical torres
- 11. Entrada condensador "Canyelles Activa"
- 12. Seguridad y control
- 13. Administración/Secretaría
- 14. Almacén
- 15. Núcleo de servicios y comunicación vertical CA
- 16. Recepción-Información mediteca
- 17. Sala de estudio/Internet
- 18. Archivo
- 19. Acceso viviendas tuteladas CA
- 20. Vestibulo
- 21. Recepción viviendas tuteladas
- 22. Servicios
- 23. Sala mantenimiento-rehabilitación-gimnasio
- 24. Despachos
- 14. Comunicación vertical viviendas tuteladas

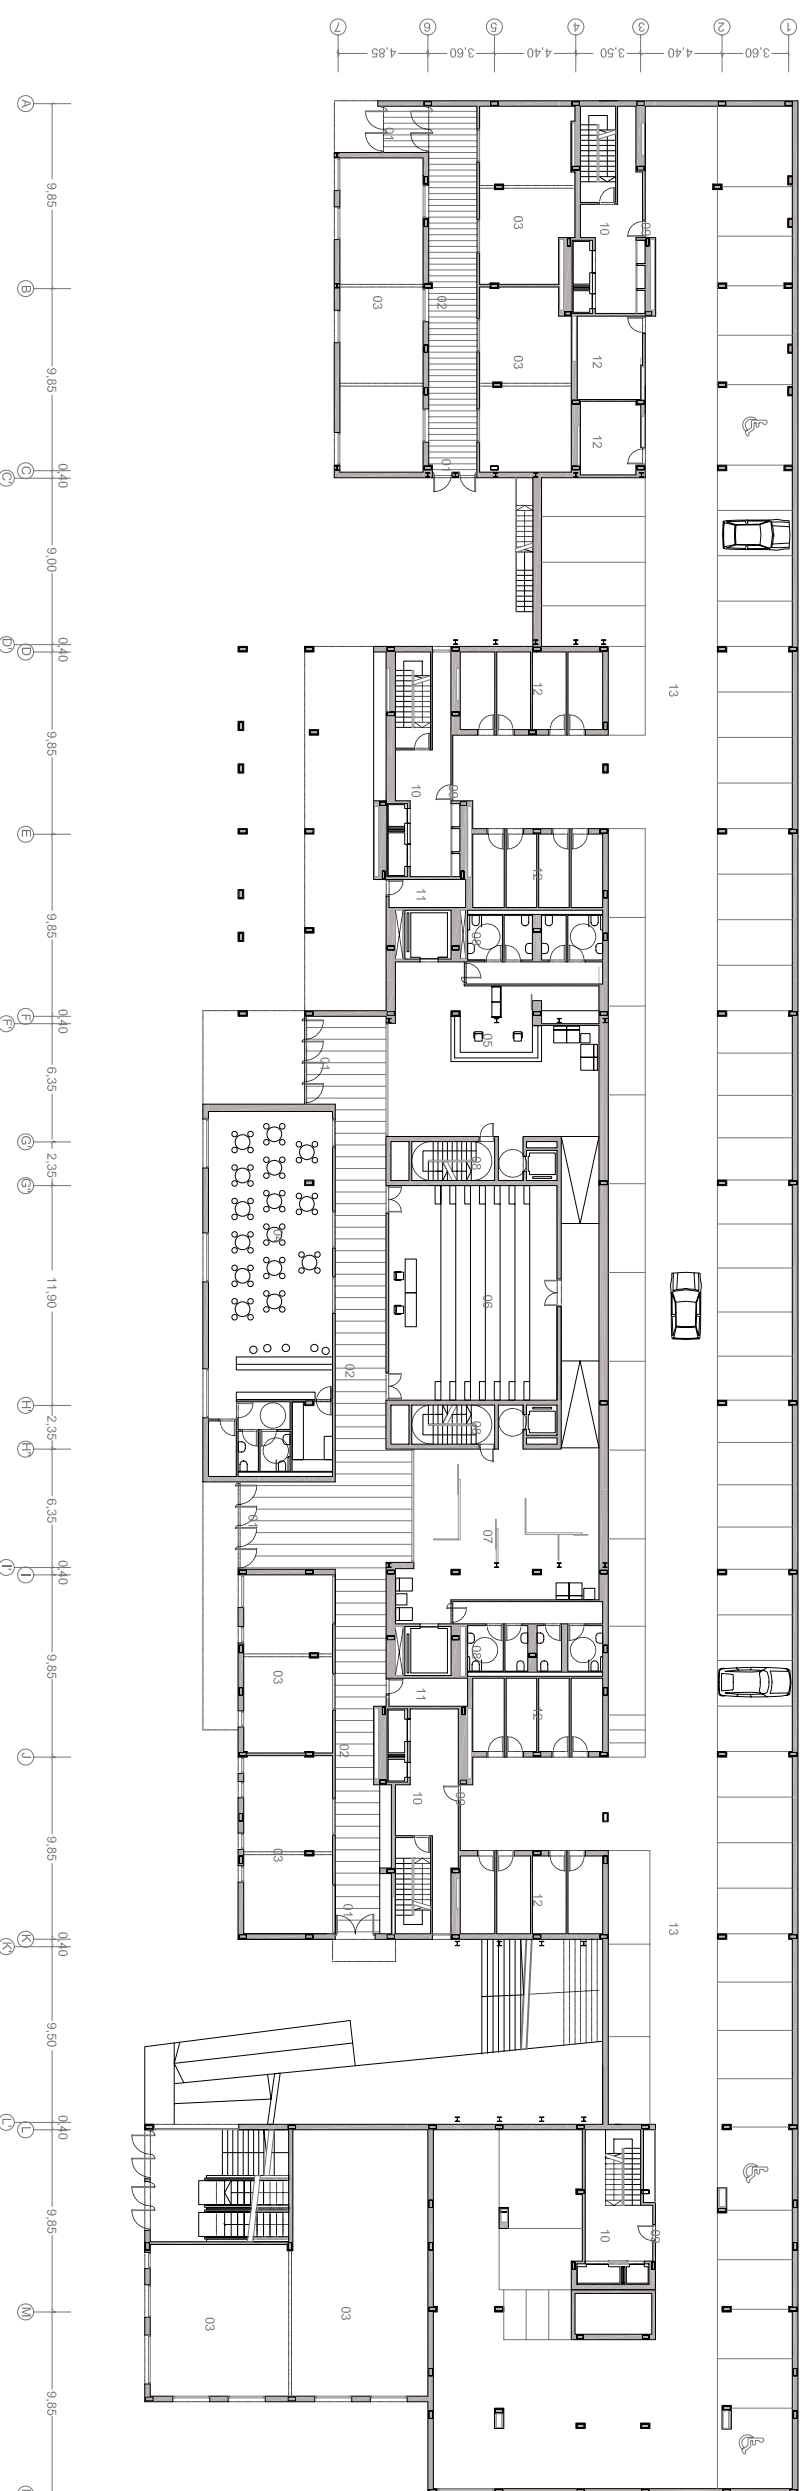

- 01. Acceso comercio-intercambiator social
- 02. Corredor-intercomunicador
- 03. Alquiler locales comerciales
- 04. Bar-cafeteria
- 05. Recepción-Información intercambiador social
- 06. Sala de actos
- 07. Exposición temporal
- 08. Núcleo de servicios y comunicación vertical
- 09. Acceso torres
- 10. Comunicación vertical torres
- 11. Instalaciones
- 12. Trasteros comunitarios
- 13. Aparcamiento privado torres
- 14. Acceso viviendas tuteladas CA

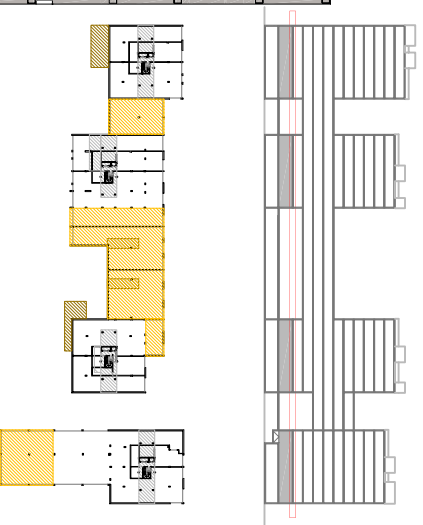