

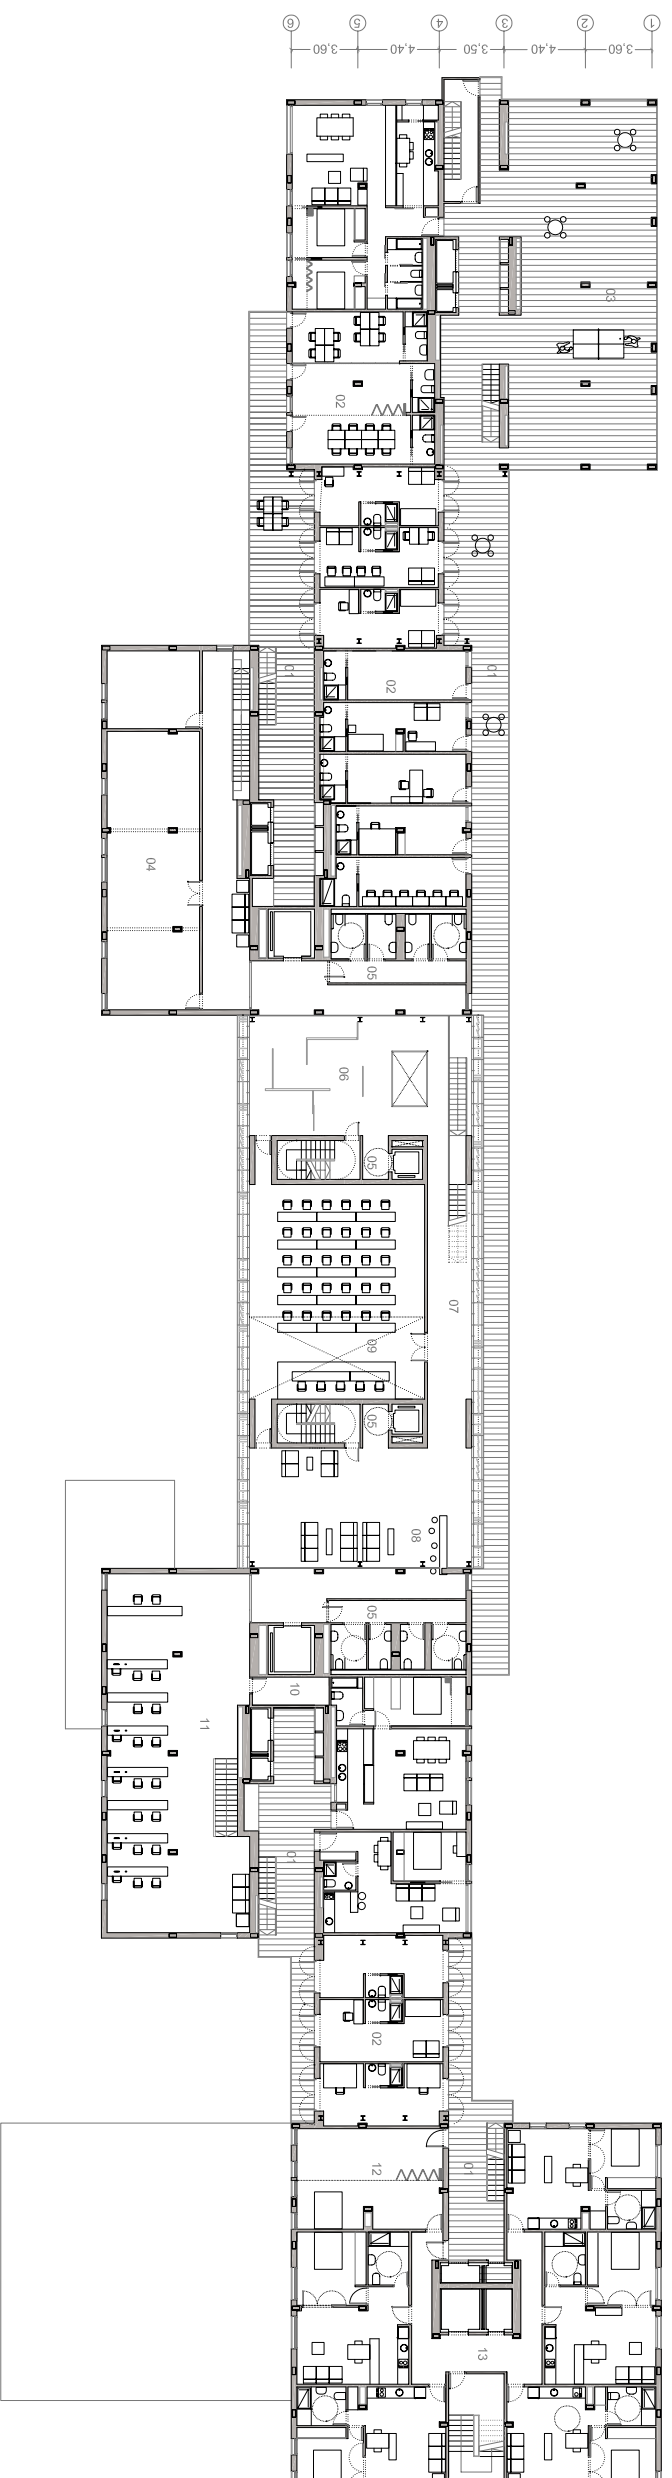
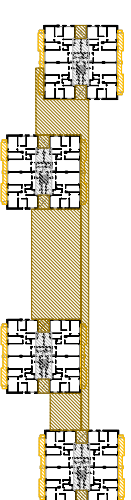
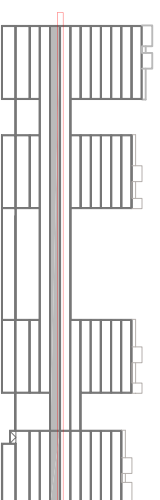


- 01. Corredor comunicación torres-acceso
- 02. Talleres/oficinas
- 03. Vestibulo
- 04. Módulos-aulas Canyelles Activa
- 05. Núcleo de servicios y comunicación vertical CA
- 06. Vestibulo auditorio
- 07. Corredor-intercomunicador
- 08. Exposición temporal
- 09. Auditorio
- 10. Almacén
- 11. Módulos-aulas Canyelles Activa
- 12. Talleres con maquinaria compartida
- 13. Piezas habitacionales
- 14. Vestibulo viviendas tutelada/acceso
- 15. Espacio comun viviendas tuteladas

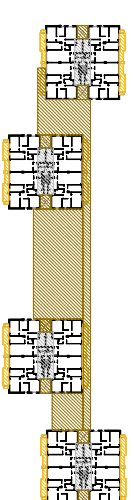

- 01. Corredor-acceso viviendas
- 02. Talleres/oficinas
- 03. Espacio de relación-ritrado-exposición
- 04. Módulos-aulas Canyelles Activa
- 05. Núcleo de servicios y comunicación vertical CA
- 06. Exposición temporal
- 07. Corredor-intercomunicador
- 08. Zona bar-cafeteria
- 09. Auditorio
- 10. Almacén
- 11. Hemeroteca
- 12. Piezas habitacionales
- 13. Vestibulo viviendas tutelada/acceso

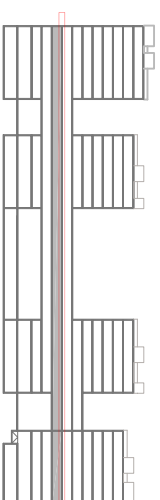

- derribo
- obra nueva
- re-construir

