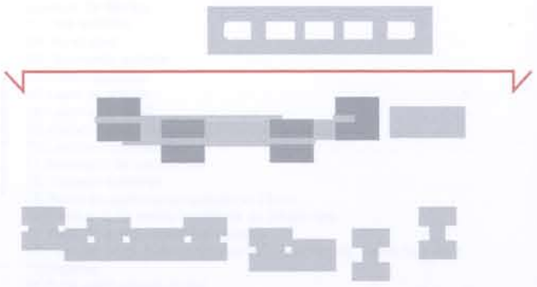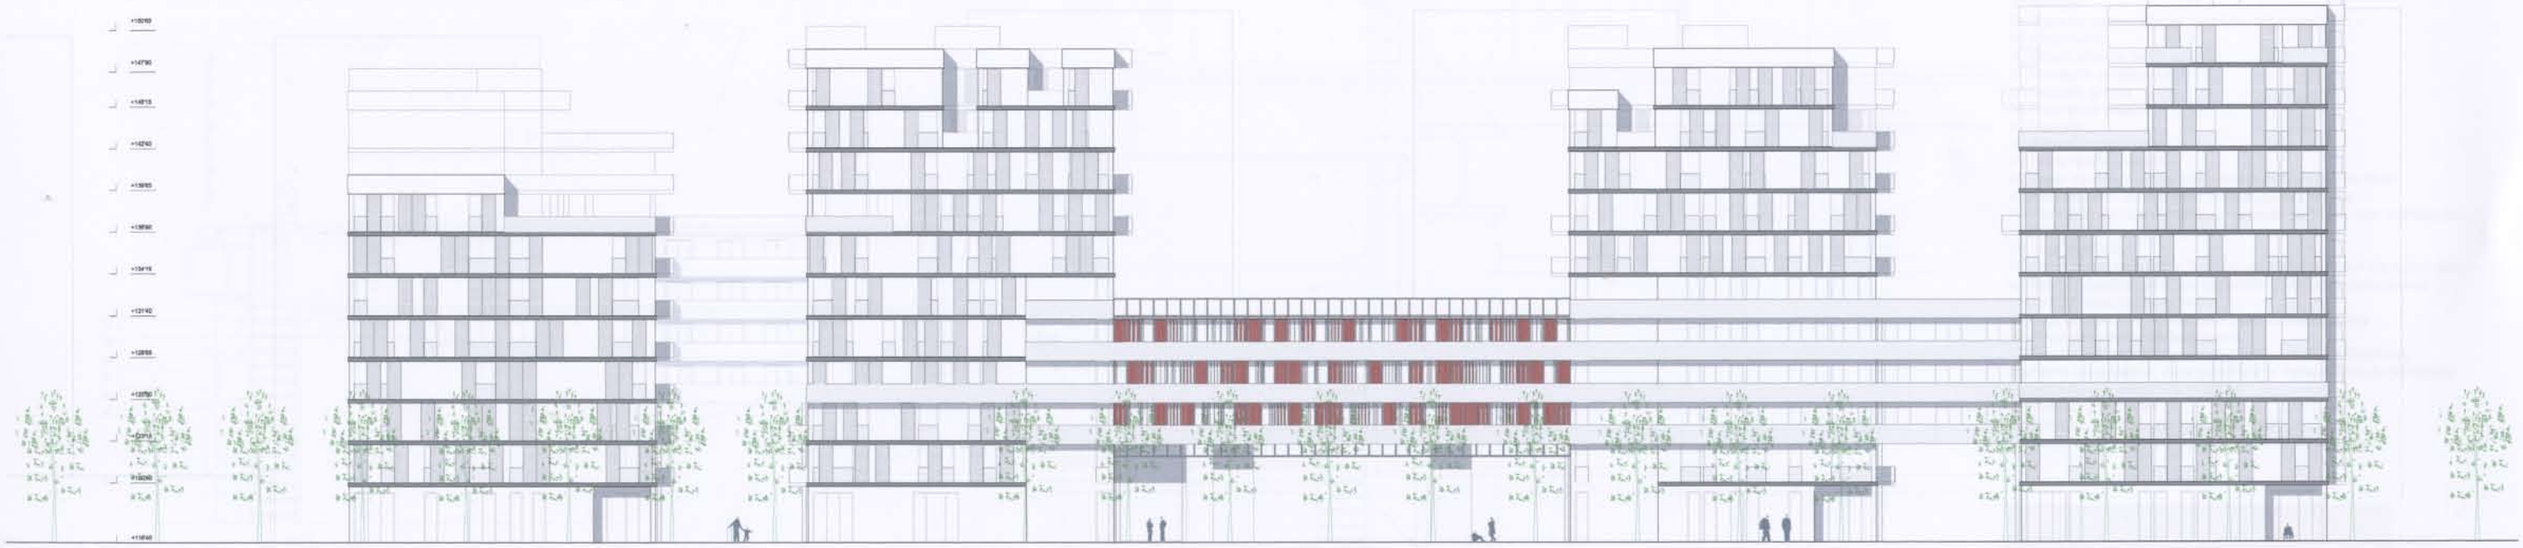26. fachada c/ antonio machado e: 1/200