



DETALLE CANALÓN

E: 1/10

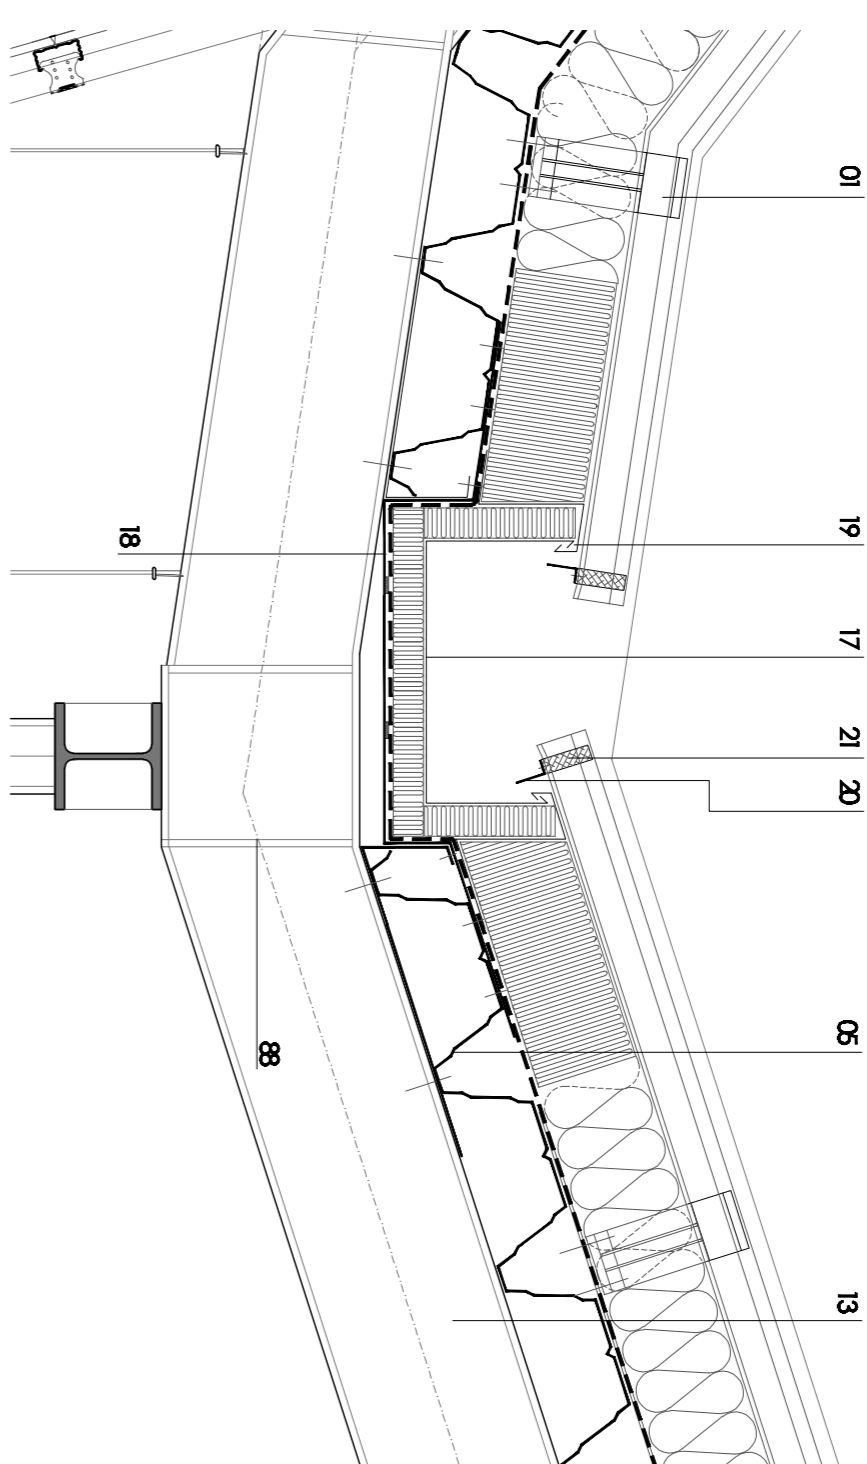

- 74 BASE PROTECTORA KALZIP
- 75 PASARELA DE MANTENIMIENTO
- 76 RELAS DE LAMAS DE ACERO GALVANIZADO
- 77 MARCO PARA SILECCION DE LAMAS
- 78 PLACA DE CARTON YESO KNAUF CONTINUO, PINTADO BLANCO
- 79 PERFIL CONEXO CURVADO KNAUF. CARAS INTERIORES Y EXTERIORES CURVADAS CADA 150mm
- 80 PLACA KNAUF CURVADA
- 81 ANCLAJE DE FALSO TECHO CON REFUERZO COSTILLA
- 82 ESCUADRA DE CUELLE
- 83 PERNARCO DE ACERO
- 84 ASBANDERA
- 85 BASTIDOR DE ALUMINIO
- 86 CORDON DE SOLDADURA
- 87 REMATE DE PLANCHA DE ALUMINIO
- 88 RIBIDE DE ALUMINIO PARA BASE DE PLETINAS SOLDADAS
- 89 PERFIL DE ACERO LAMINADO HER-140
- 90 PERFIL DE ACERO LAMINADO HER-140
- 91 VERTICAGUAS DE CHAPA DE ALUMINIO
- 92 LAMAS DE ALUMINIO EN FALSO TECHO SOBRE MARCO FORMADO POR PERFIL L
- 93 PUNTO DE LUZ CON PROYECTOR DIRIGIDO A CUBIERTA CON LAMPARA HALOGENA DE BAJO VOLTAJE
- 94 PANEL DE BLOQUE DE MORTERO e=14cm
- 95 PANEL DE CHAPA GRISADA KALZIP TRAFIEN, COLOCADO EN VERTICAL
- 96 REMATE DE ALUMINIO CERRE DE CUBIERTA
- 97 MURO DE HORMIGON
- 98 SUBESTRUCTURA METALICA

SECCIÓN CONSTRUCTIVA CUBIERTA/LUCERNARIO

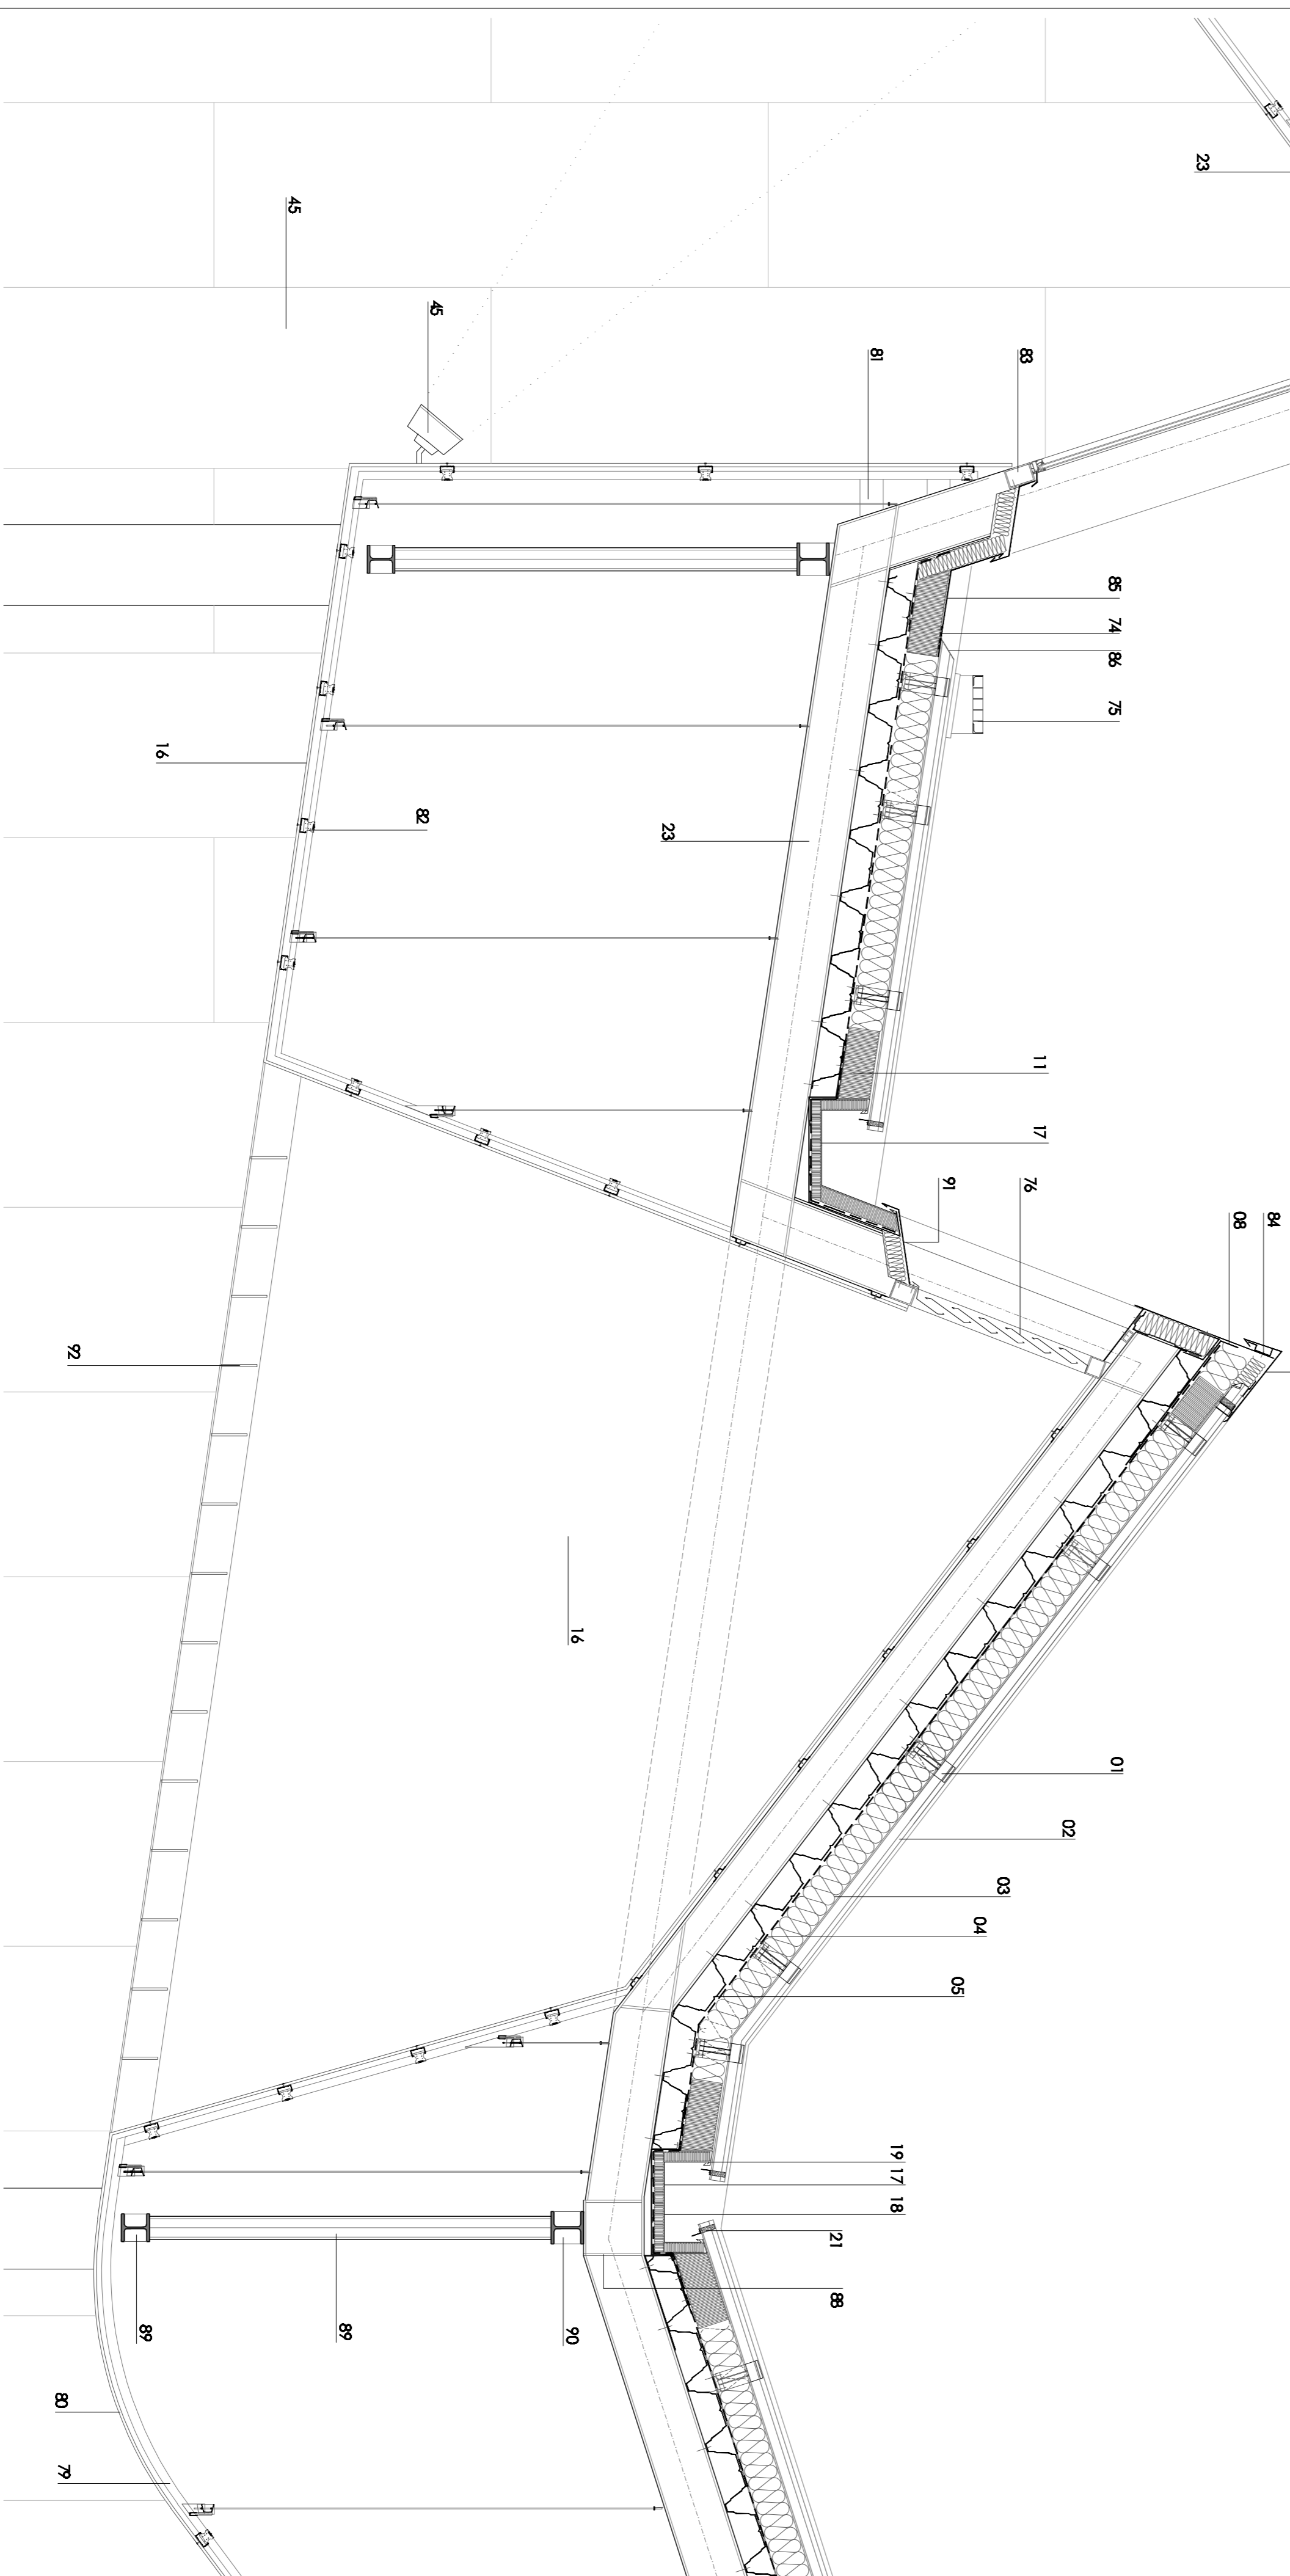

SECCIÓN CONSTRUCTIVA CUBIERTA/FACHADA

