




PLANTA COTA 87

**QUADRE DE SUPERFÍCIES PLANTA COTA 87**

**— CÀRREGA I DESCÀRREGA**

01	Arribada vehicles/ mercaderies	150 m <sup>2</sup>
02	Zona càrrega/ Descàrrega	79,95 m <sup>2</sup>
03	Buix del monitoratge	17,87 m <sup>2</sup>

SUPERFÍCIE TOTAL CONSTRUÏDA EN PLANTA COTA 87 113,90 m<sup>2</sup>

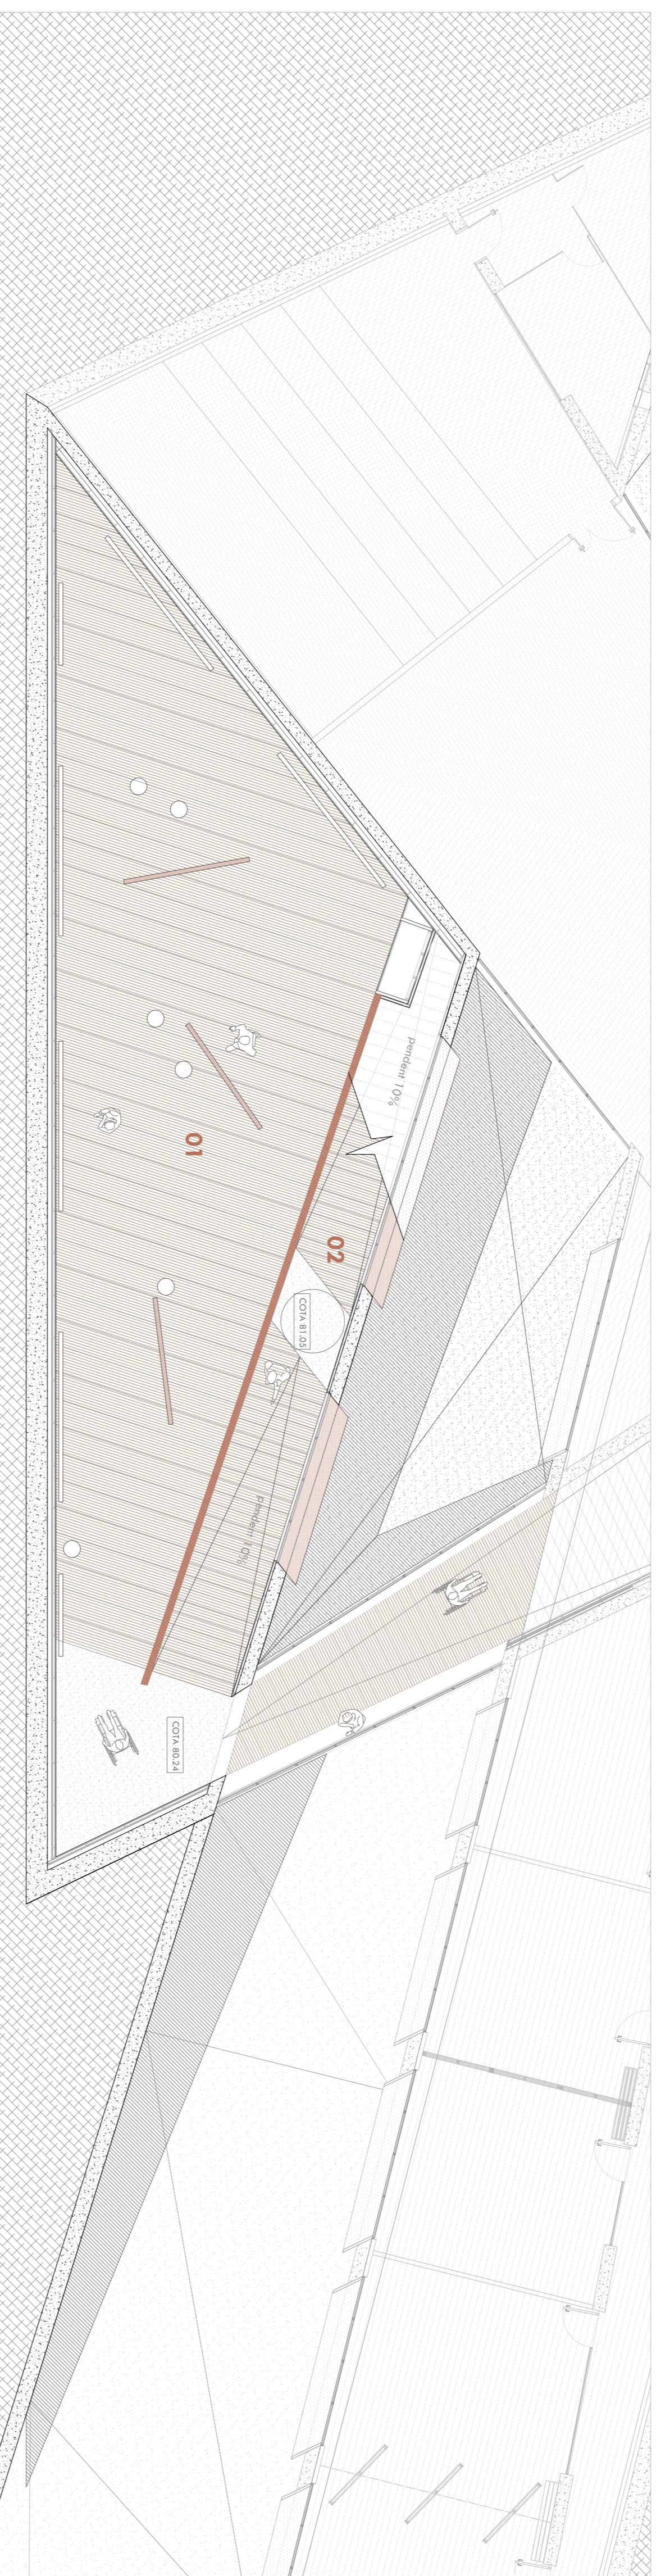


ENTREPLANTA COTA 80.24

**QUADRE DE SUPERFÍCIES PLANTA COTA 80.24**

**— ESPAI EXPOSITIU**

01	Sala d' exposicions temporals	140,16 m <sup>2</sup>
02	Rampa	82,27 m <sup>2</sup>

SUPERFÍCIE TOTAL CONSTRUÏDA EN PLANTA COTA 80.24 224,87 m<sup>2</sup>

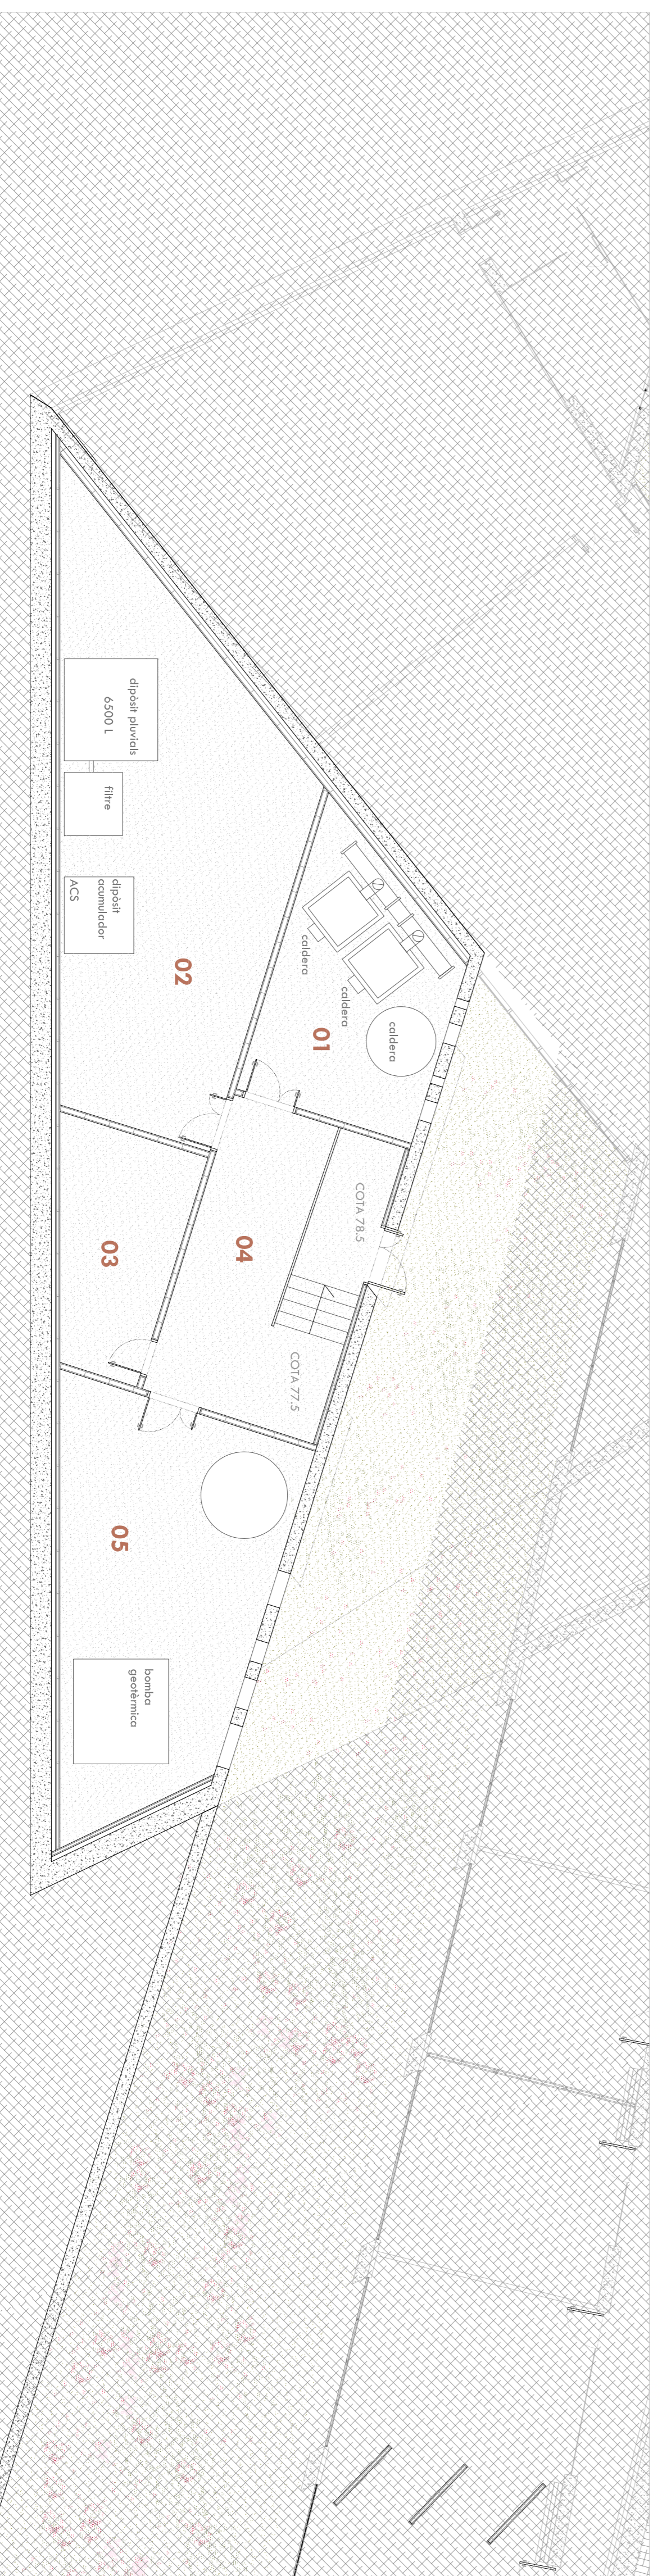

PLANTA TÈCNICA COTA 77.5

**QUADRE DE SUPERFÍCIES PLANTA COTA 77.5**

**— CENTRAL HIDRÀULICA**

01	Sala de col·lectors. Unions climatitzadores sota pavellon	25,23 m <sup>2</sup>
02	Dipòsits aigua pluvial	61,22 m <sup>2</sup>
03	Sala momentàni	15,63 m <sup>2</sup>
04	Distribuidor	30,69 m <sup>2</sup>
05	Climatització CCV. Unions geomètriques	45,64 m <sup>2</sup>

SUPERFÍCIE TOTAL CONSTRUÏDA EN PLANTA COTA 77.5 223,97 m<sup>2</sup>

