



PLANTA BAIXA

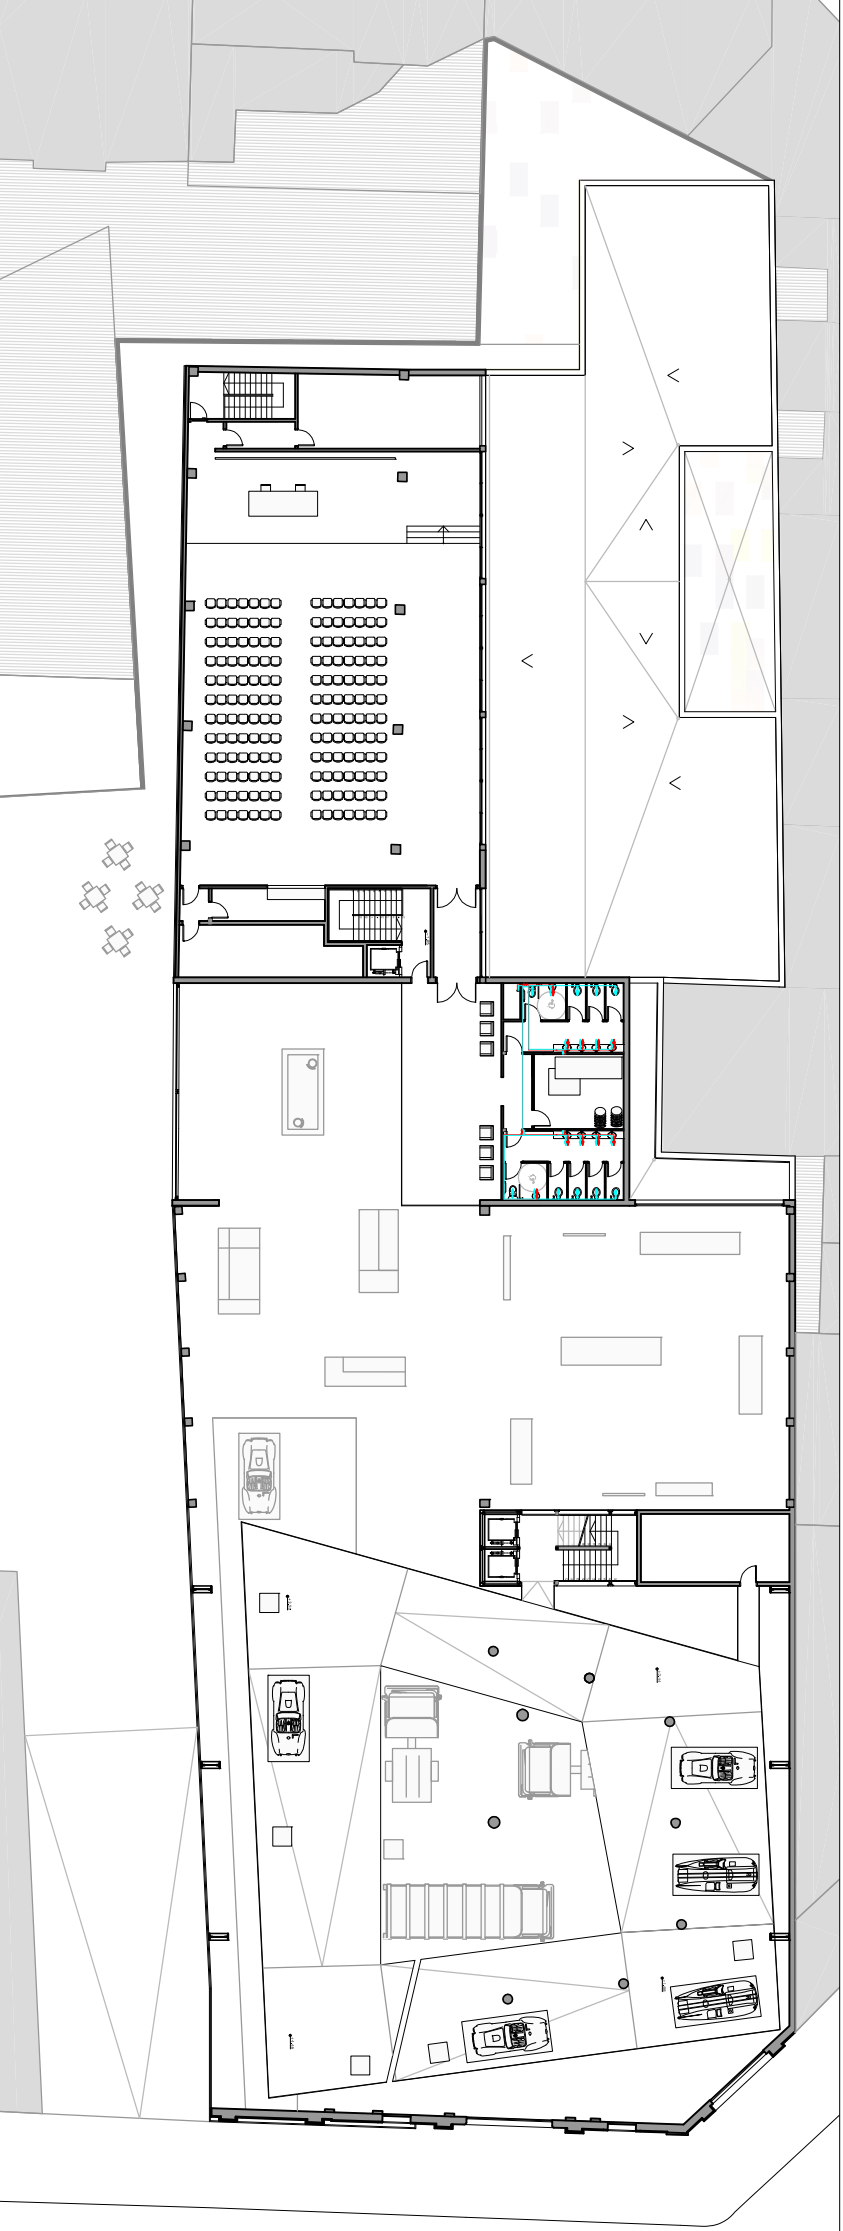


PLANTA PRIMERA

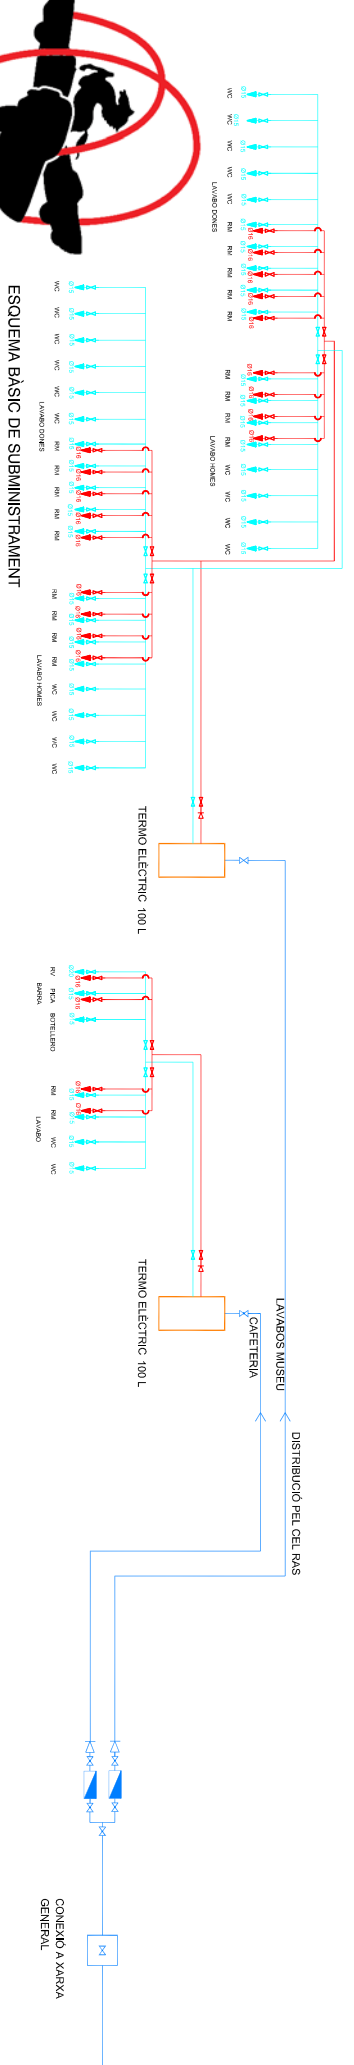


ELS QUADRES DE REGISTRE DELS  
 CONTADORS D'AIGUA SON COL·LOCATS  
 A LA FAÇANA CALABRÀ.

LES ZONES A SUBMINISTRAR AIGUA  
 SON ELS LAVABOS I LA CAFETERIA,  
 PER TANT TENINT EN COMPTE, QUE  
 UNA PART DEL CONSUMI ES DEL  
 MUSEU, I L'ALTRA ES DE LA CAFETERIA,  
 QUE POT SER GESTIONADA PER UNA  
 ALTRA EMPRESA DUEM A TERME  
 DOS INSTAL·LACIONS DE FONTANERIA  
 INDEPENDENTS.

PER OBTENIR AIGUA CALENTA  
 SANITÀRIA UTILITZEM TERMOS  
 ELÈCTRICS DE 100L.

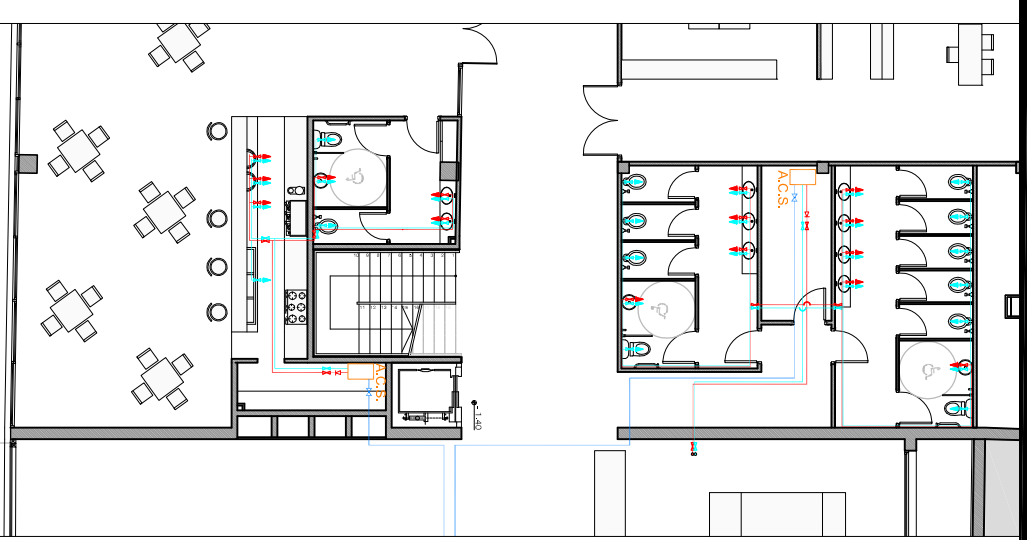

DETALL PLANTA BAIXA

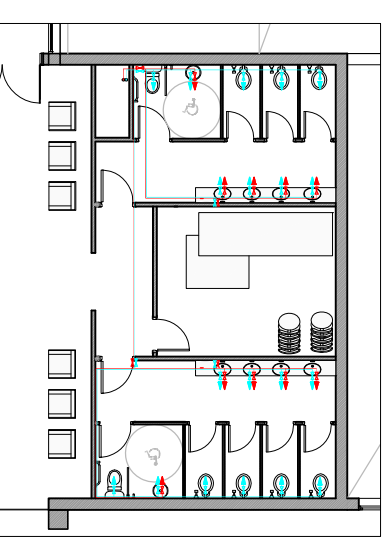

DETALL PLANTA PRIMERA

