
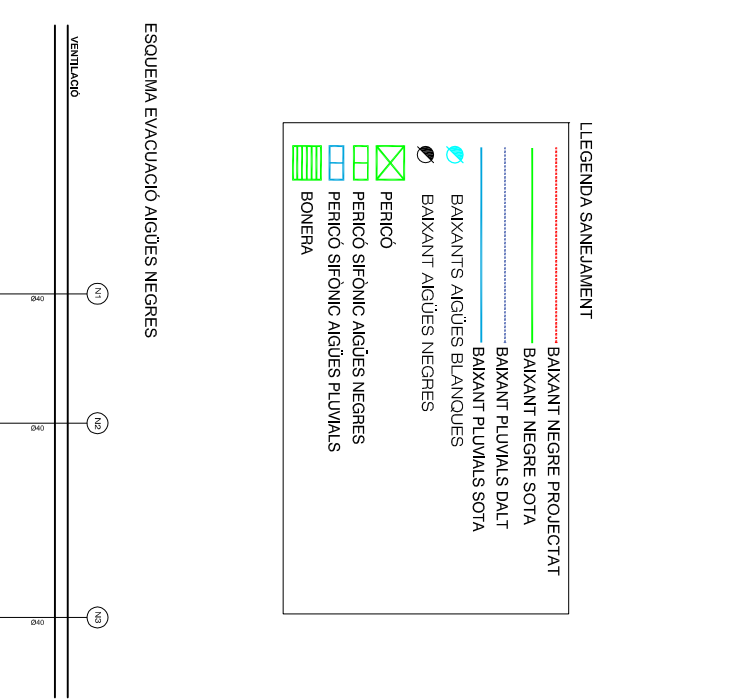



PLANTA SEGONA

ESQUEMA EVACUACIÓ AIGÜES BLANQUES

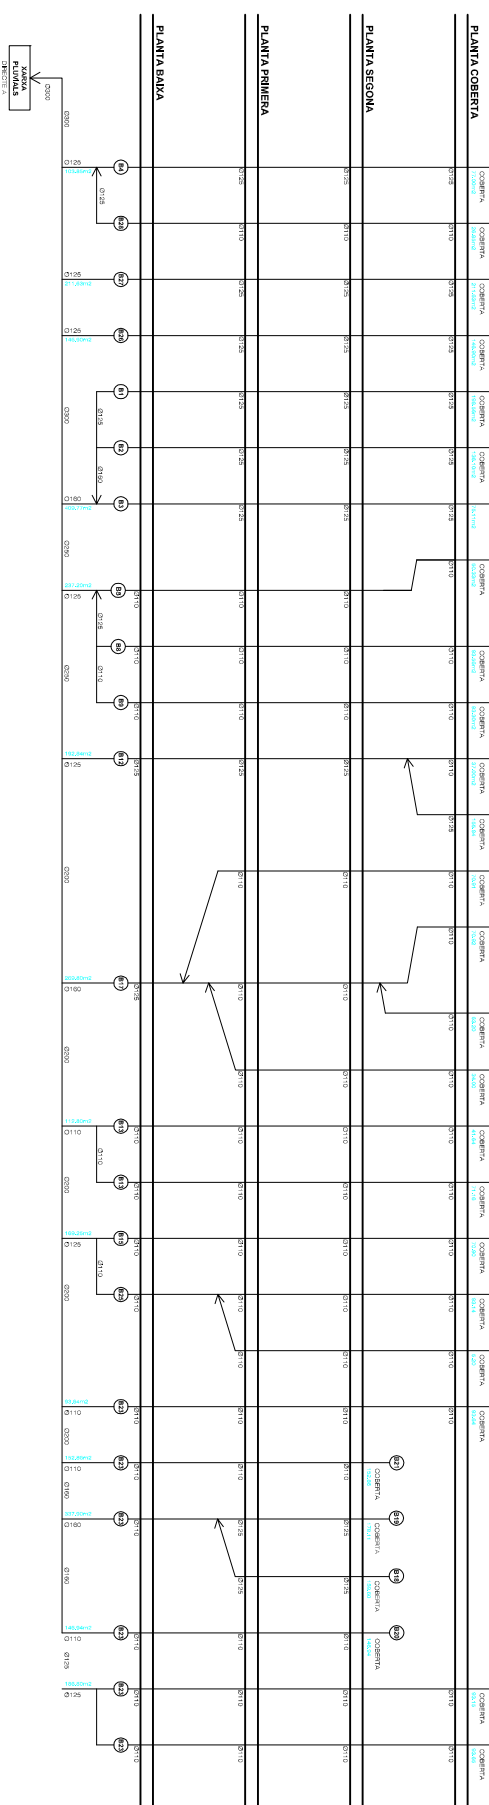

ESQUEMA EVACUACIÓ AIGÜES NEGRES

VENTILACIÓ

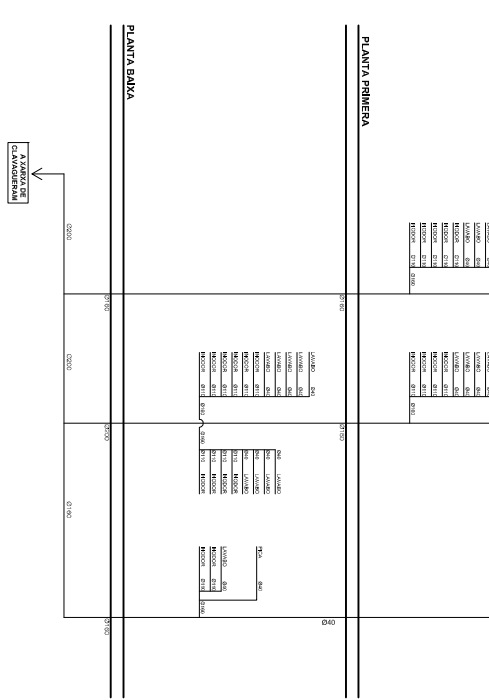

PLANTA PRIMERA

PLANTA BASSA

LEGENDA SANEJAMENT

- BAIXANT NEGRE PROJECTAT
- BAIXANT NEGRE SOTA
- BAIXANT PLUVIALS DALIT
- BAIXANT PLUVIALS SOTA
- BAIXANTS AIGÜES BLANQUES
- BAIXANT AIGÜES NEGRES
- PERICÒ
- PERICÒ SIFÒNIC AIGÜES NEGRES
- PERICÒ SIFÒNIC AIGÜES PLUVIALS
- BONERA

