




PLANTA PRIMERA

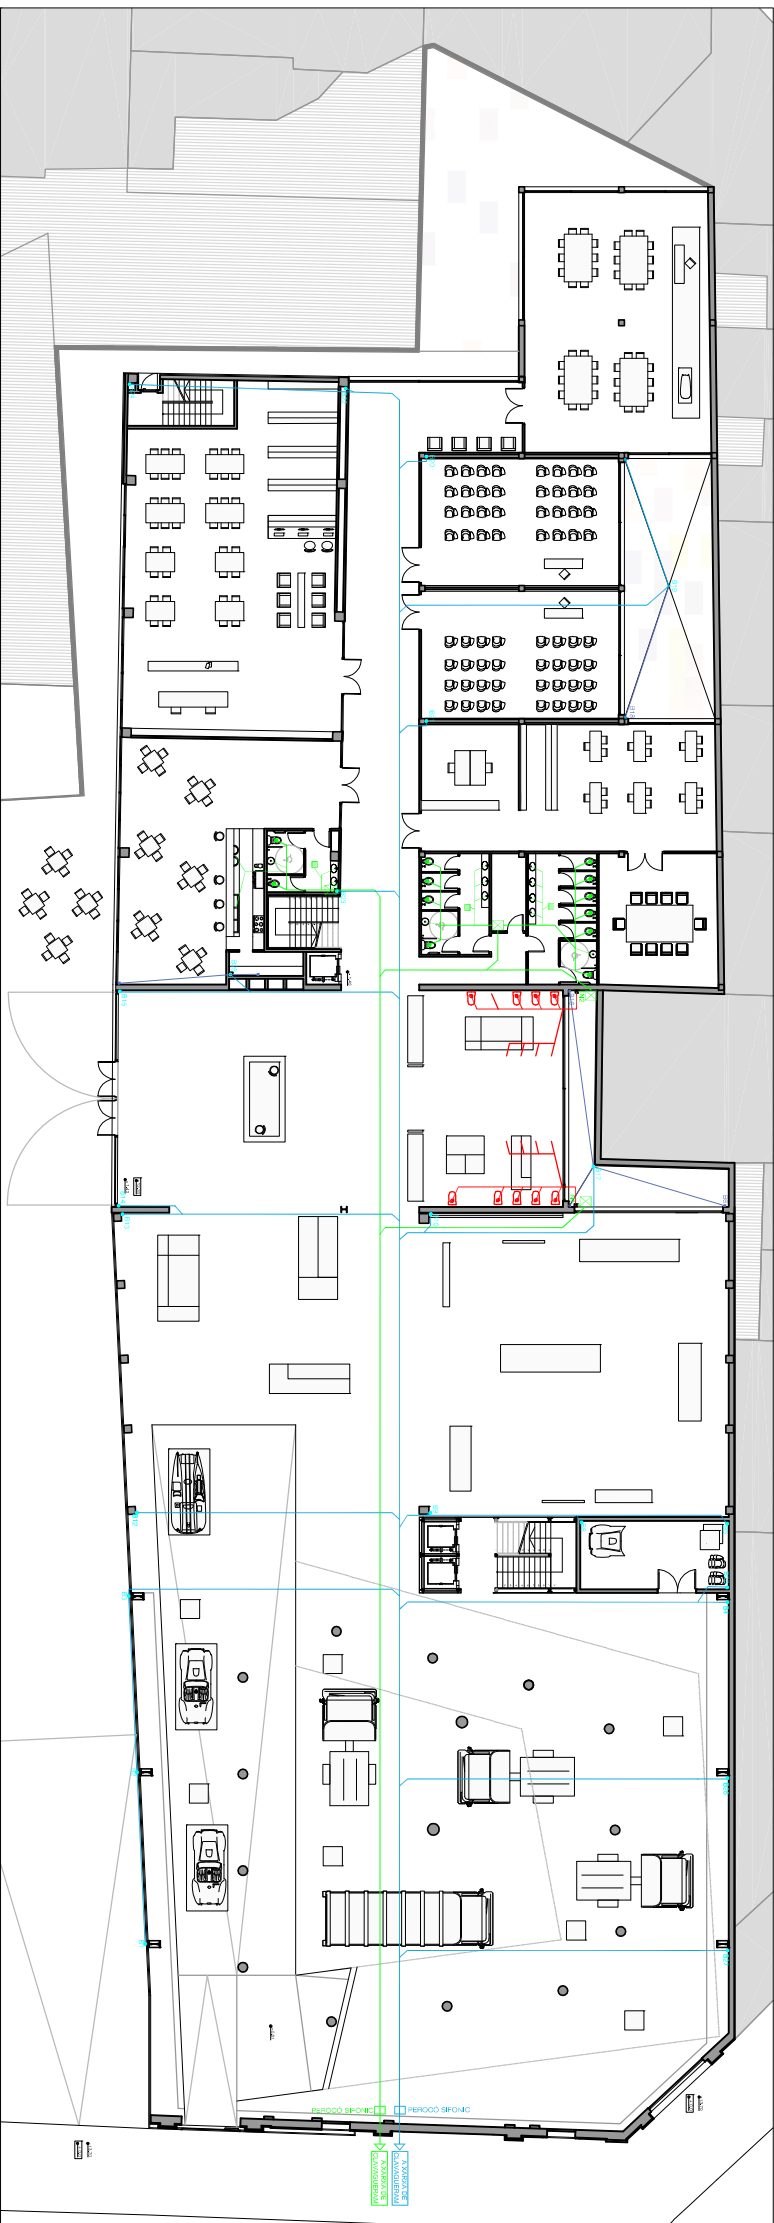


PLANTA BAJA

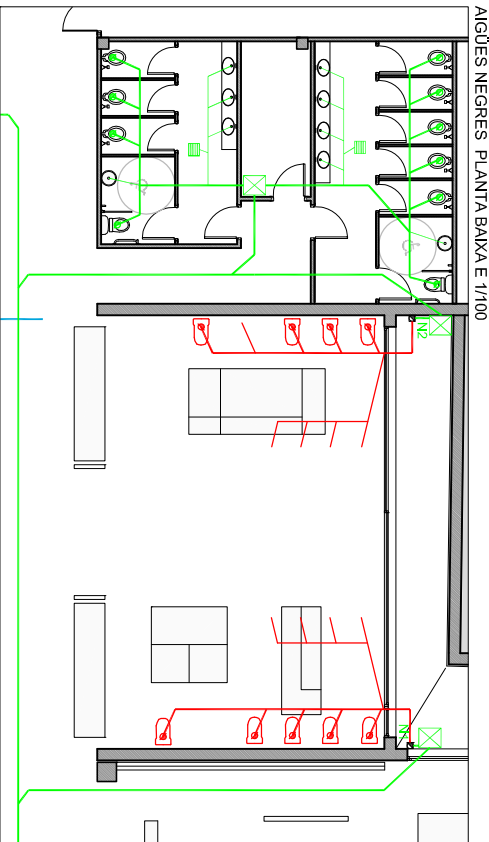

AIGÜES NEGRES PLANTA BAJA E 1/100

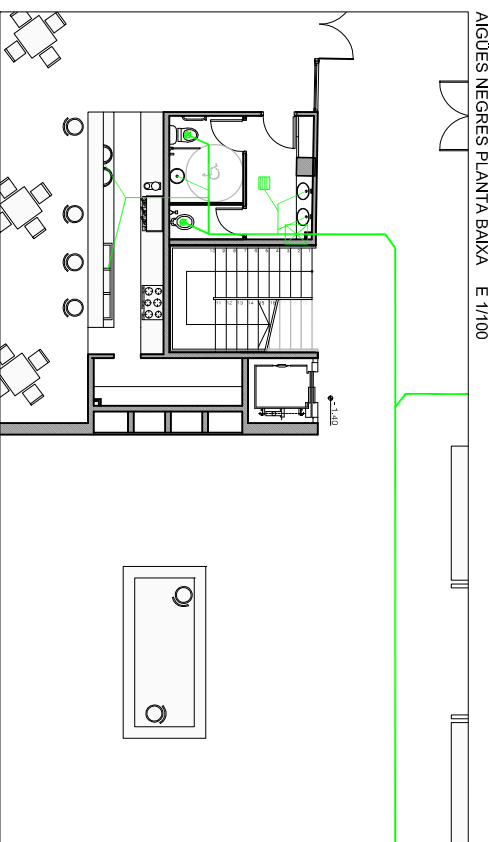

AIGÜES NEGRES PLANTA BAJA E 1/100

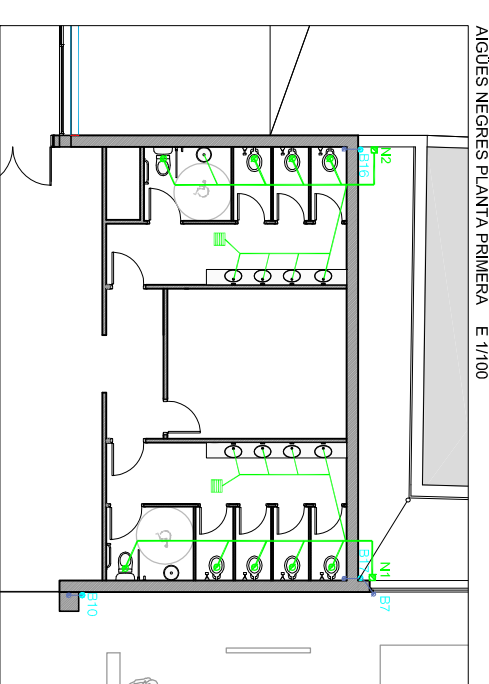

AIGÜES NEGRES PLANTA PRIMERA E 1/100

**LEGENDA SANEJAMENT**

	BAIXANT NEGRE PROJECTAT
	BAIXANT NEGRE SOTA
	BAIXANT PLUVIALS DALT
	BAIXANT PLUVIALS SOTA
	BAIXANTS AIGÜES BLANQUES
	BAIXANT AIGÜES NEGRES
	PERICÓ
	PERICÓ SIFÒNIC AIGÜES NEGRES
	PERICÓ SIFÒNIC AIGÜES PLUVIALS
	BONERA

