





PLANTA SUPERMERCAT

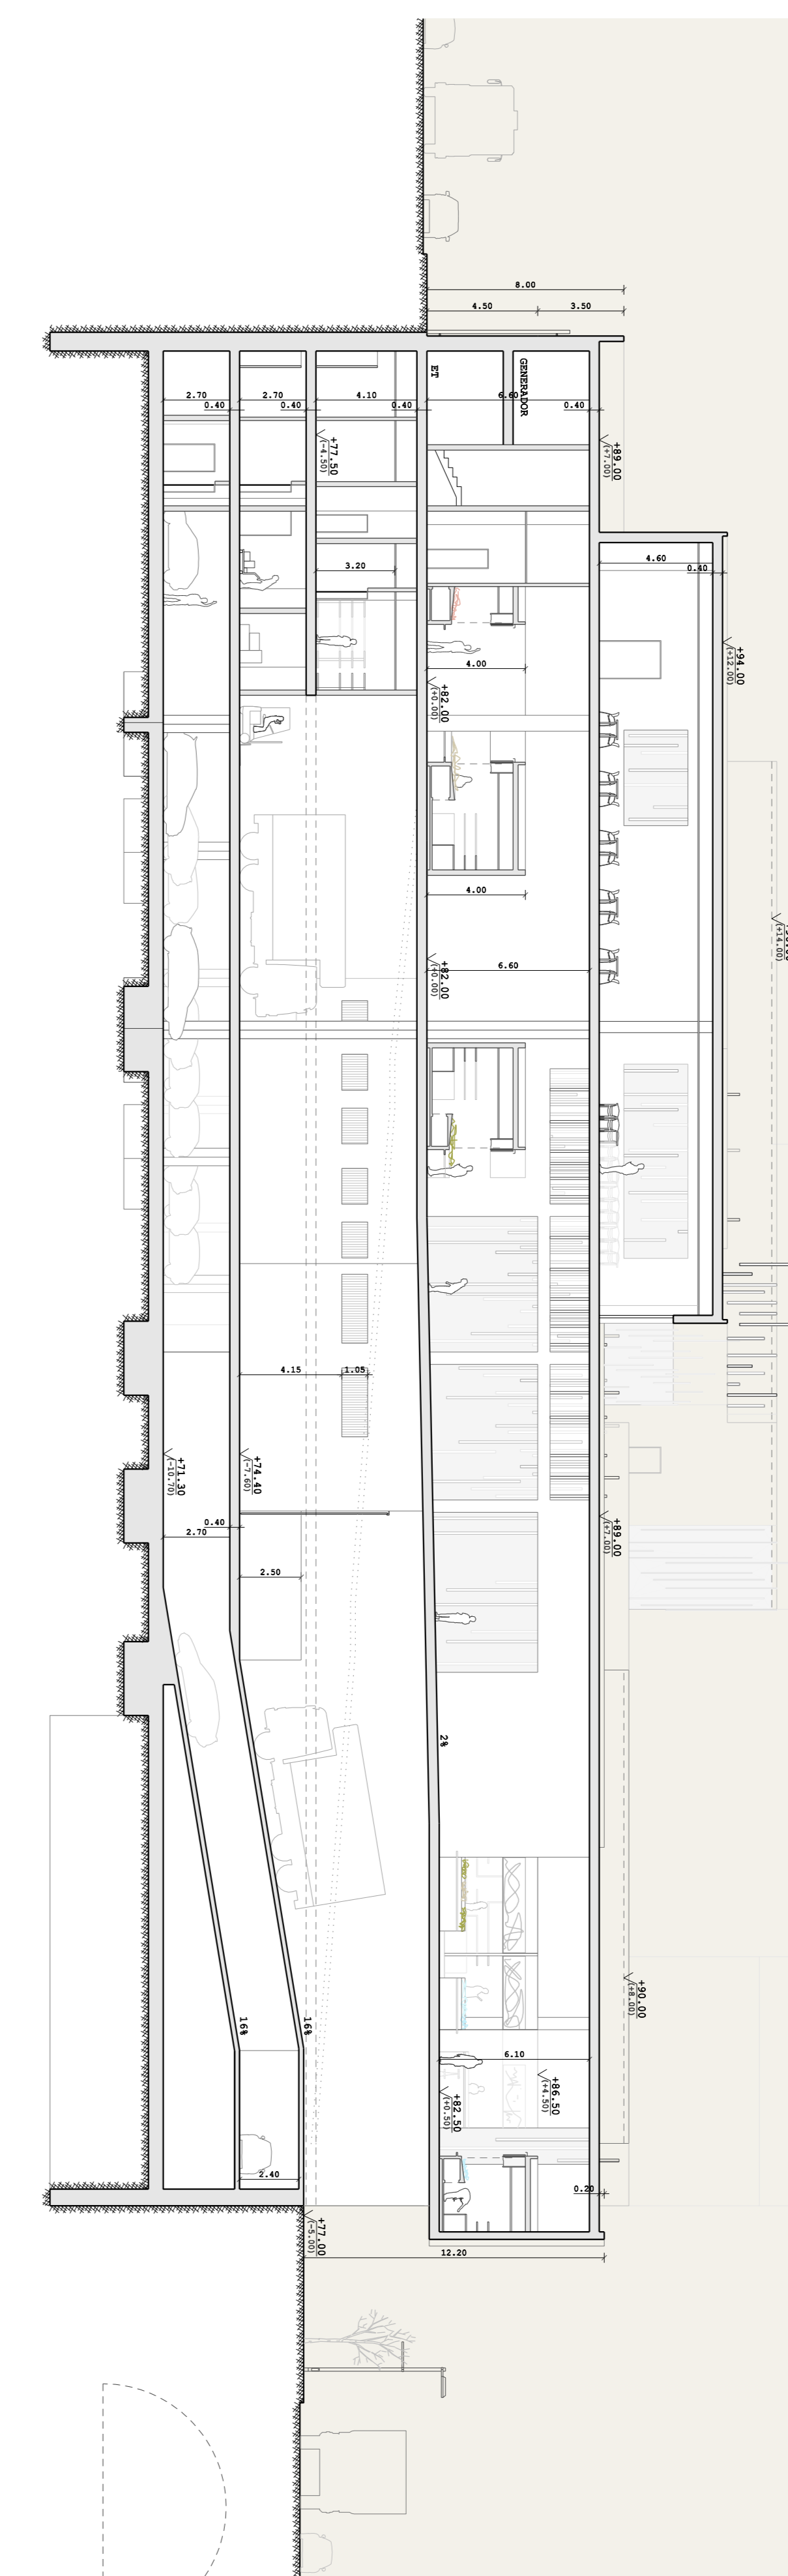

SECCIÓ 2

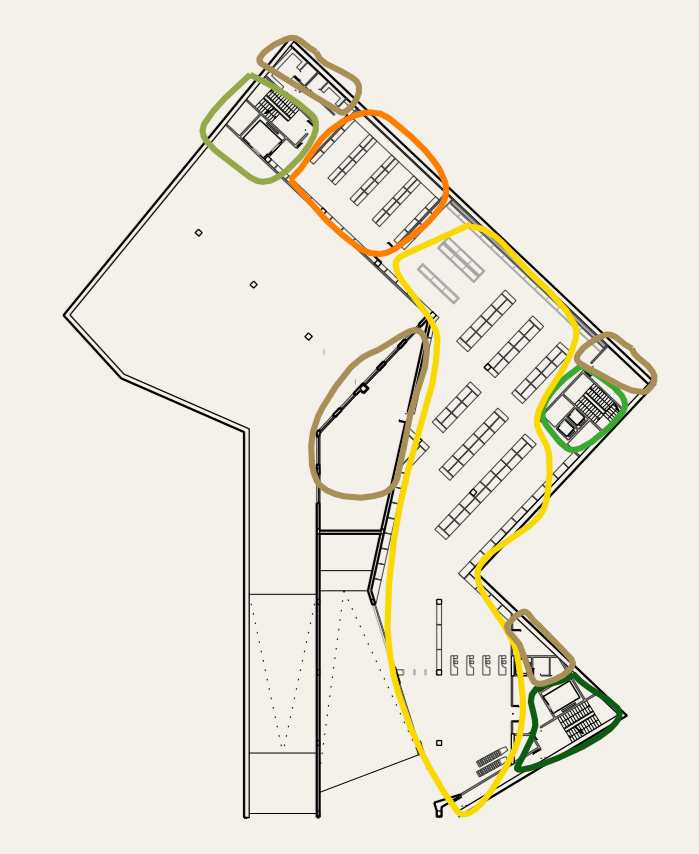

- SUPERMERCAT
- MAGATZEM SUPERMERCAT
- ESPAIS TÈCNICS
- COMUNICACIÓ VERTICAL 1
- COMUNICACIÓ VERTICAL 2
- COMUNICACIÓ VERTICAL 3

| SUPERFÍCIE CONSTRUÏDA | | SUPERFÍCIE ÚTIL | | SUPERFÍCIE ÚTIL | | SUPERFÍCIE ÚTIL | | | | | |
|-----------------------|------------------------------------|------------------------|-----|------------------------|----------------------|-----------------|----------------------|----------------------|-----|------------------------|---------------------|
| B. | SUPERFÍCIE SUPERMERCAT | 1.30190 m ² | B.1 | HALL ACCÉS SUPERMERCAT | 10616 m ² | B.5 | ESPAIS TÈCNICS | 16750 m ² | B.6 | COMUNICACIÓ VERTICAL 1 | 4986 m ² |
| B' | SUPERFÍCIE RAMPA PEATONAL | 21975 m ² | B.2 | ZONA COMERCIAL | 61785 m ² | B.5.1 | SERVEIS | 8730 m ² | B.7 | COMUNICACIÓ VERTICAL 2 | 2810 m ² |
| B'' | SUPERFÍCIE DOBLE ALÇADA DESCÀRREGA | 60360 m ² | B.3 | MAGATZEM SUPERMERCAT | 12960 m ² | B.5.2 | VEÏTICORS | 2230 m ² | B.8 | COMUNICACIÓ VERTICAL 3 | 6390 m ² |
| | | 2.42130 m ² | B.4 | SERVEI A DOMICILI | 905 m ² | B.5.3 | NETEJA | 1915 m ² | | | |
| | | | | | | B.5.4 | LOCAL MÀQUINES CLIMA | 11925 m ² | | | |