

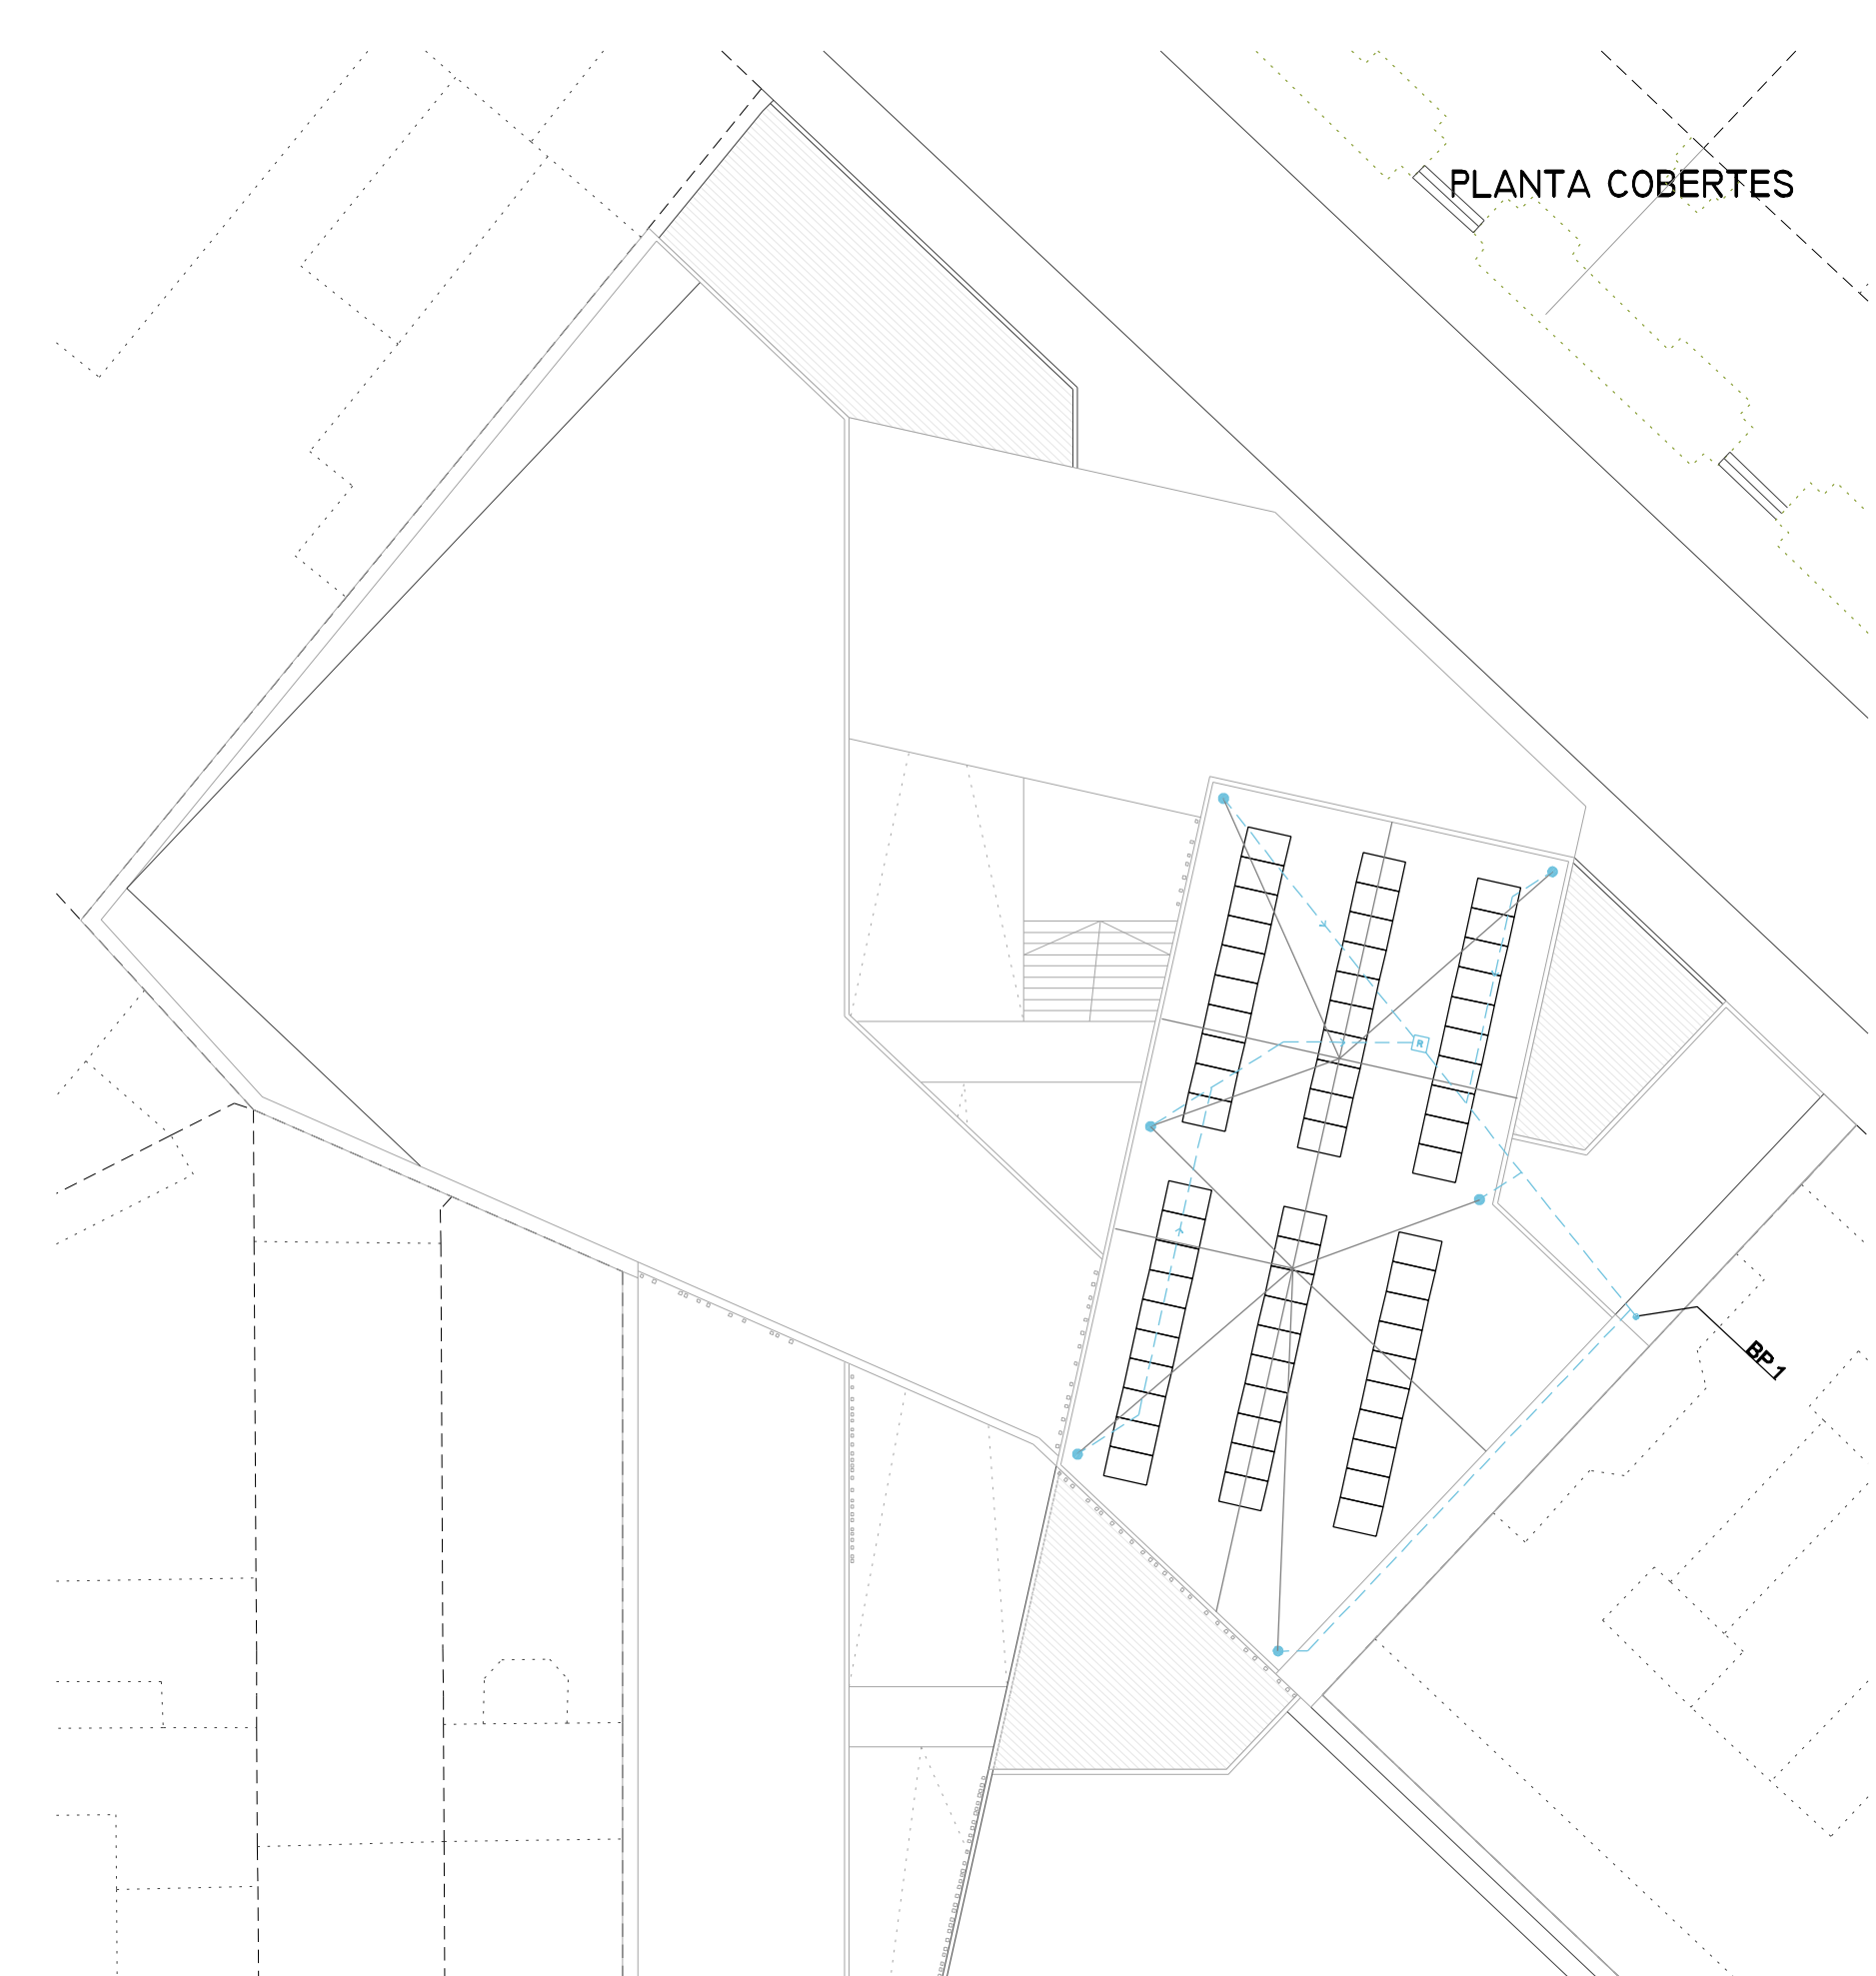
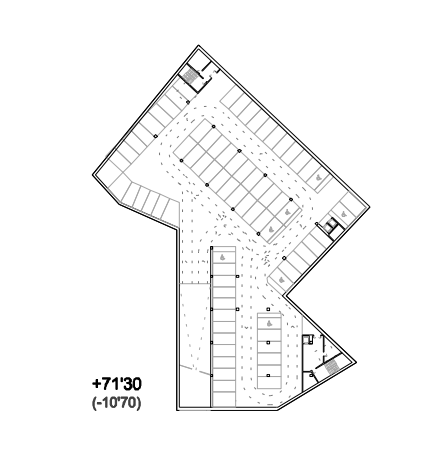
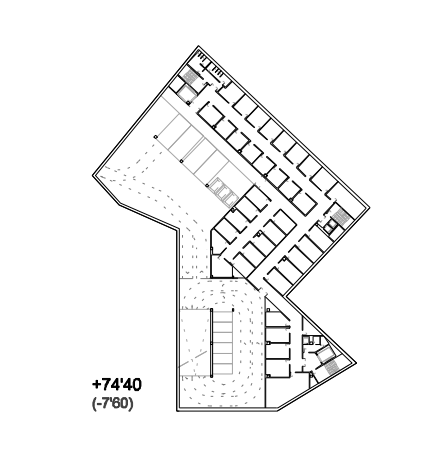
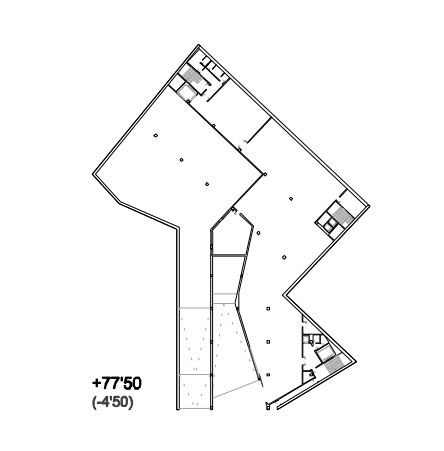
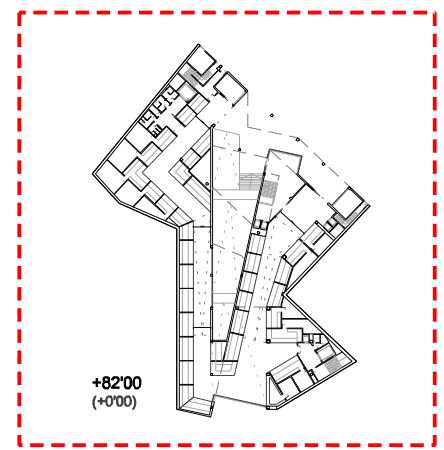
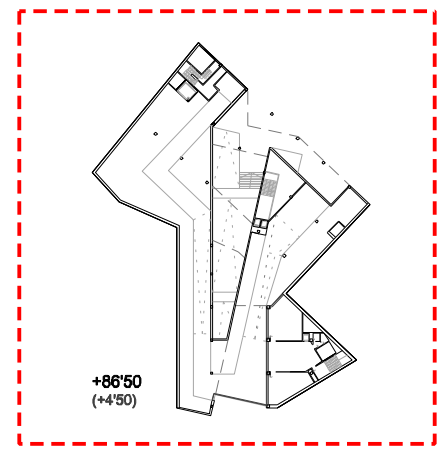
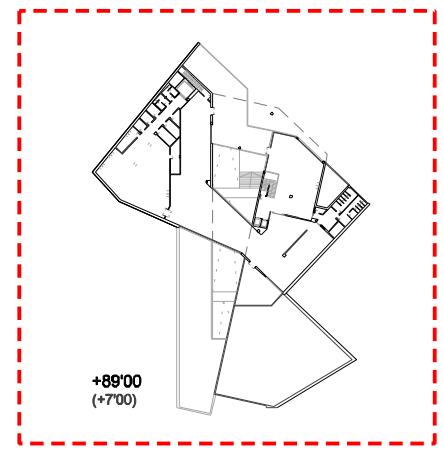
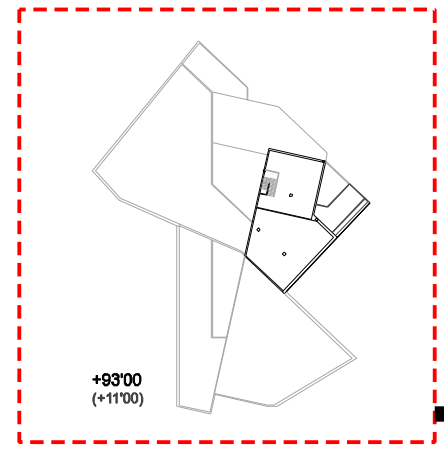


ESQUEMA SANEJAMENT AIGÜES PLUVIALS

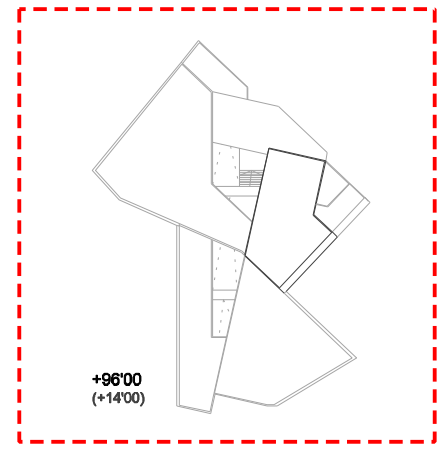

LLEGGENDA SANEJAMENT	
	BONERA
	BASANT PLUVIAL (BP)
	CANAL
	TUB DE PLIAD A PLANTA SUPERIOR
	TUB DE BAKADA A PLANTA INFERIOR
	REIXA
	PLANTS DE DESGUÀS
	BASANT NEGRE (BN)
	REGISTRE NEGRES
	REGISTRE PLUVIALS
	CLAVEQUERÓ AIGÜES PLUVIALS PER CEL RAS
	CLAVEQUERÓ AIGÜES PLUVIALS
	CLAVEQUERÓ AIGÜES NEGRES PER CEL RAS
	CLAVEQUERÓ AIGÜES NEGRES
	BP BASANT AIGÜES PLUVIALS / BN BASANT AIGÜES NEGRES

DIÀMETRES DE DESGUÀS / UNITATS DESGUÀS			
RENTAMANS - RM	40 mm 2 U	ABOCADOR - AB	90 mm 8 U
DUTXA - DX	50 mm 3 U	FONT - FO	40 mm 2 U
INODOR - WC	110 mm 10 U	BONERA AL PAVIMENT	110 mm 3 U
ASSEGURA CUINA - AI	40 mm 8 U	BONERA A CANAL	40 mm 2 U
RENTAVALLES - RP	40 mm 8 U	BONERA A CANAL DUTXES	110 mm 3 U

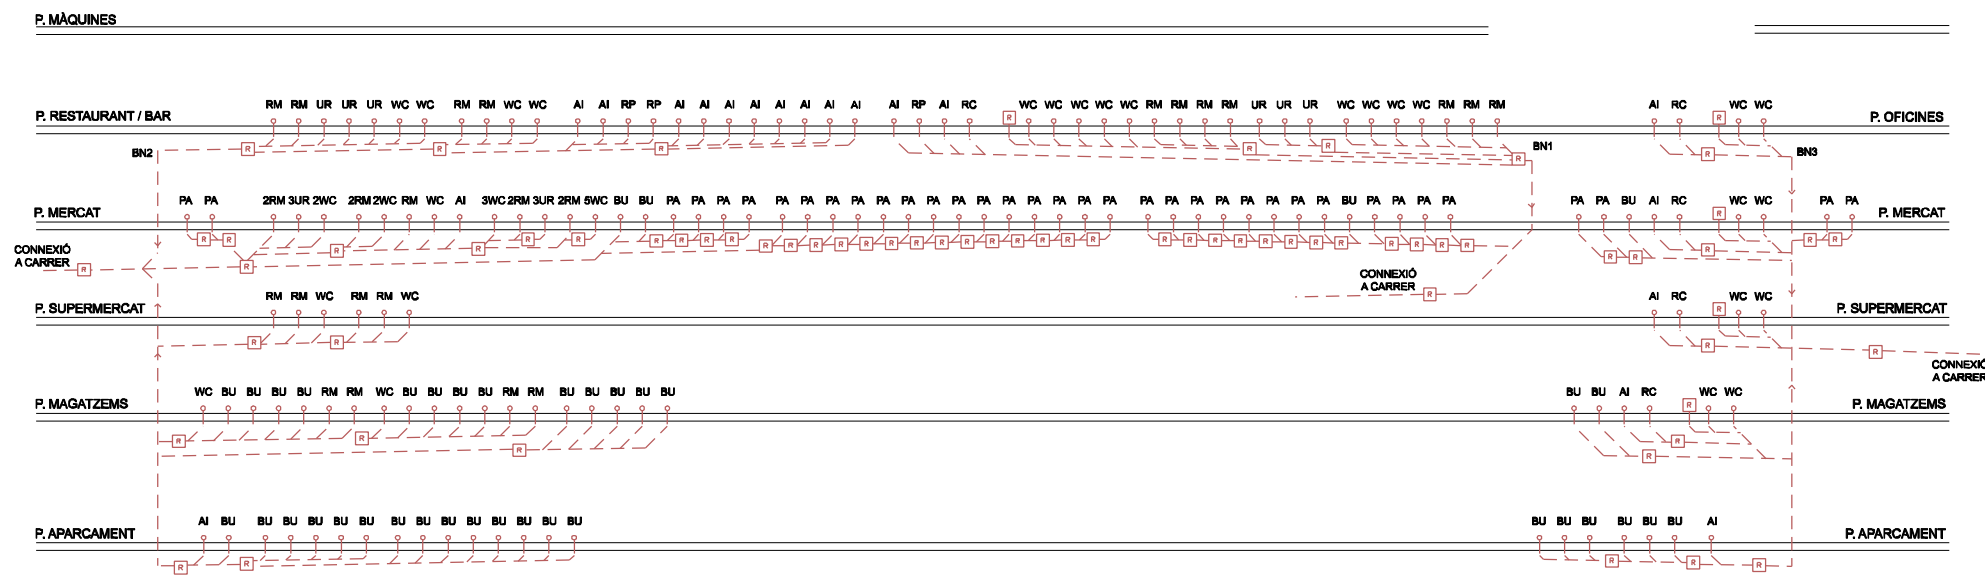