

DOWNLIGHT PUZZLE EMPOTRAT de LAMP
 Ús: Interior (restaurant)
 Lluminiària de dues llumeneres per empotrar, model Puzzle. Cos interior fabricat amb xapa esmaltada de color negre combinable amb mòduls i marcs model Puzzle. Disposen d'articulacions per orientar les làmpades.

DOWNLIGHT APLIC PUZZLE EMPOTRAT A PARET de LAMP
 Ús: Interior (escales)
 Lluminiària rectangular empotrada, model Puzzle. Òptica asimètrica d'alumini i cos d'acer pintat gris.



LLUMINÀRIA FLUORESCENT ESTANCA de LAMP
 Ús: Interior (aparcament, magatzems)
 Lluminiària rectangular empotrada, model Extraplana. Fabricada amb xapa d'acer lacat i tapes finals. Amb difusor d'alumini. Per làmpara fluorescent de 28 o 35w.



LAMPTUB de LAMP
 Ús: Interior (ascensors)
 Lluminiària estructural, model Lamptub sense difusor. Fabricada amb alumini extrusionat, pintat amb color blanc. Reflector interior d'alumini brillant especular, equipat per un o dos làmpares fluorescents de 18, 36 o 58w.



LLUMINÀRIA HERMÈTICA AMB DIFUSOR OPALITZAT de LAMP
 Ús: Interior (cuina)
 Lluminiària empotrada. Fabricat amb xapa d'acer lacat blanc i difusor opalitzat IP54. Registrable per la part inferior. Per a làmpares fluorescents.










FIL MED AMB DIFUSOR DE POLICARBONAT de LAMP
 Ús: Interior (parades)
 Lluminiària estructural, model Fil med amb difusor de policarbonat. Fabricada amb alumini extrusionat amb difusor de policarbonat de llum directe, pintat amb color gris. Equipat per dues làmpares fluorescents de 24, 54 o 80w.



LLUMINÀRIA FLUORESCENT ESTANCA DOBLE de LAMP
 Ús: Interior (aparcament, magatzems)
 Lluminiària rectangular empotrada, model Extraplana. Fabricada amb xapa d'acer lacat i tapes finals. Amb difusor d'alumini. Equipada per dues làmpares fluorescents de 28 o 35w.


UPLIGHT EXTERIOR FIX Ø 165MM de LAMP
 Ús: Exterior (rampa)
 Lluminiària empotrada a terra, model Uplight. Cos d'acer amb una contraaixada de polímer i aro superior d'acer inoxidable. Grau de protecció IP65. Vidre de protecció transparent, per làmpares fluorescents o halògenes.

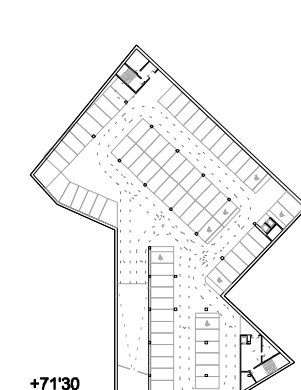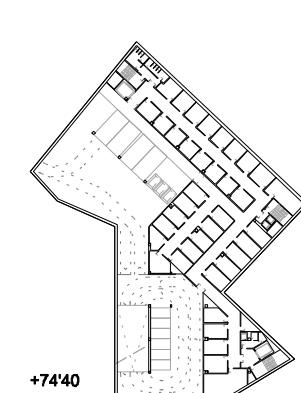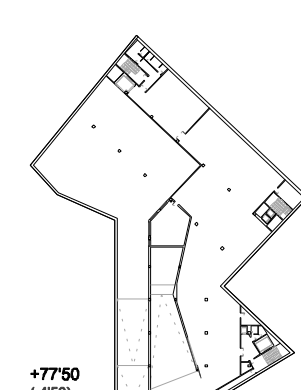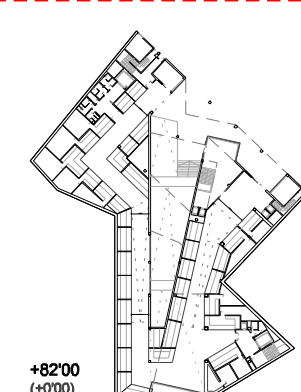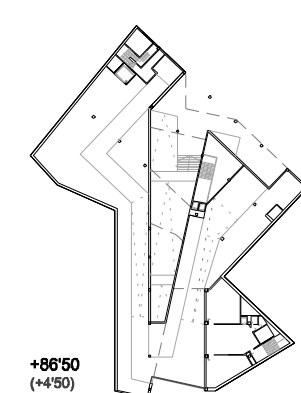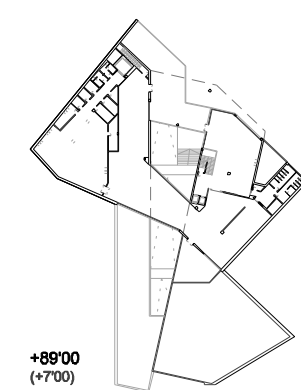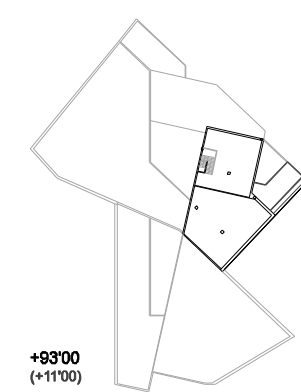


PLANTA RESTAURANT



PLANTA MERCAT

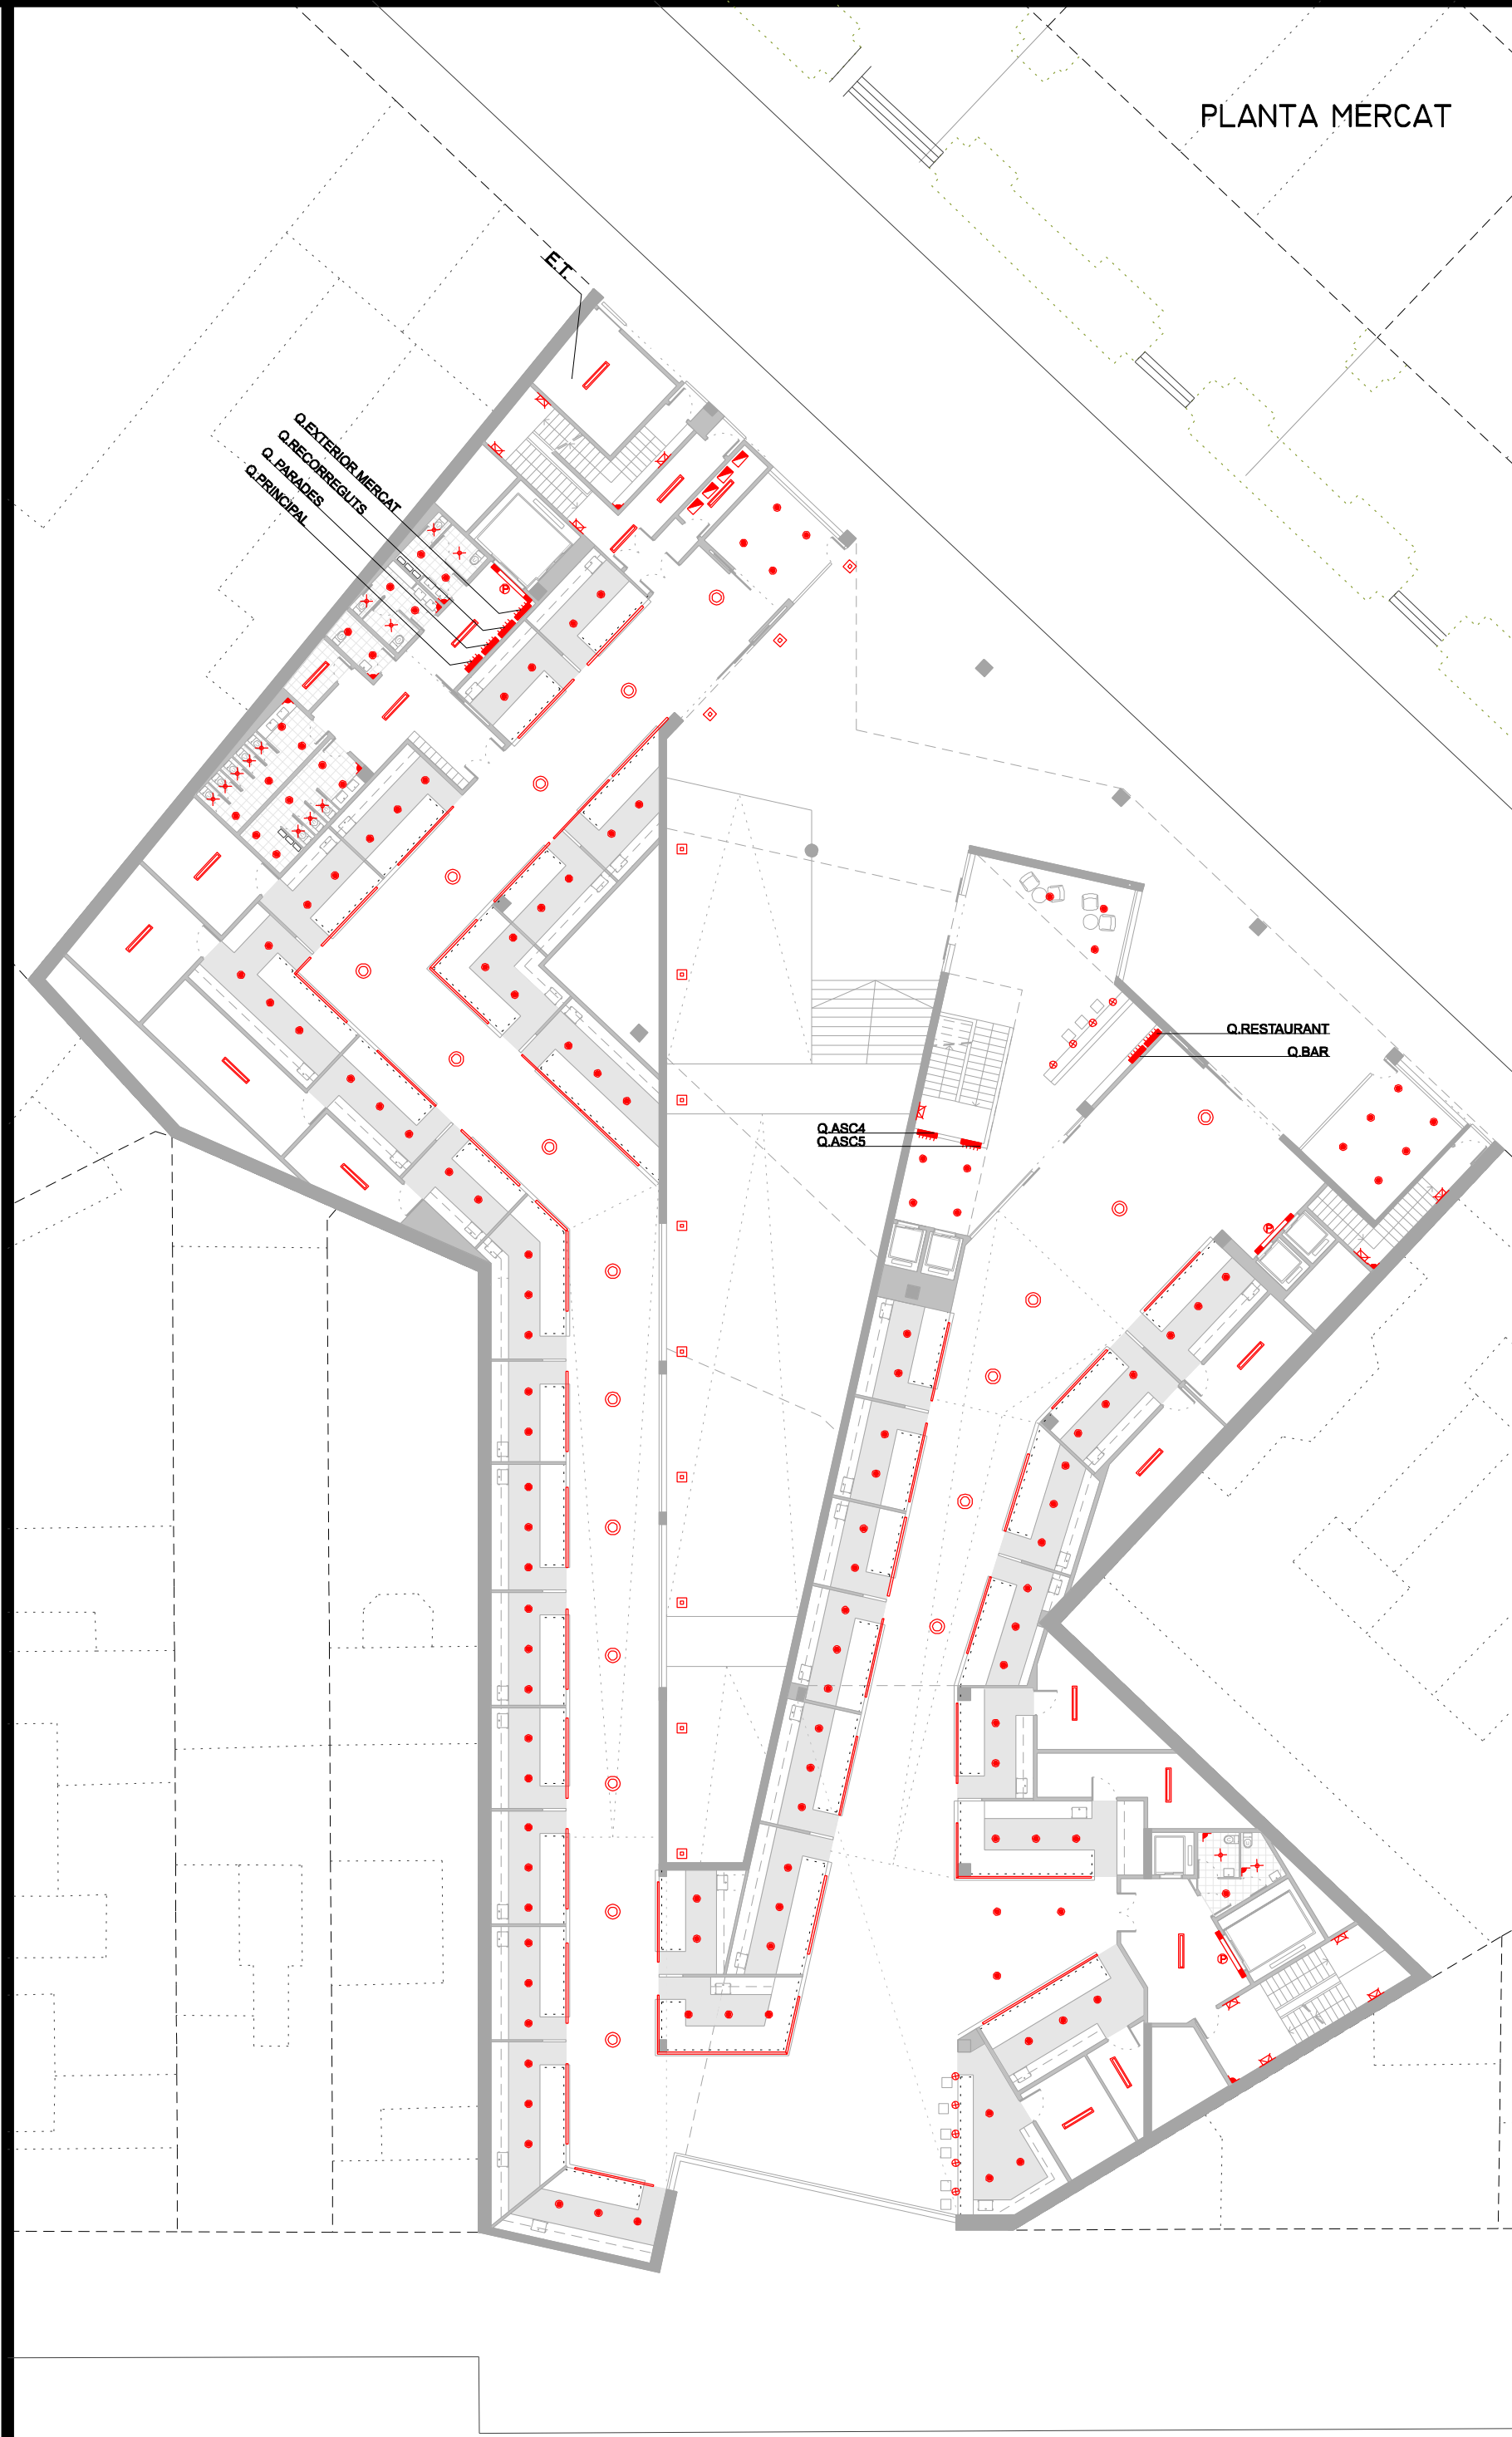

PLANTA OFICINES

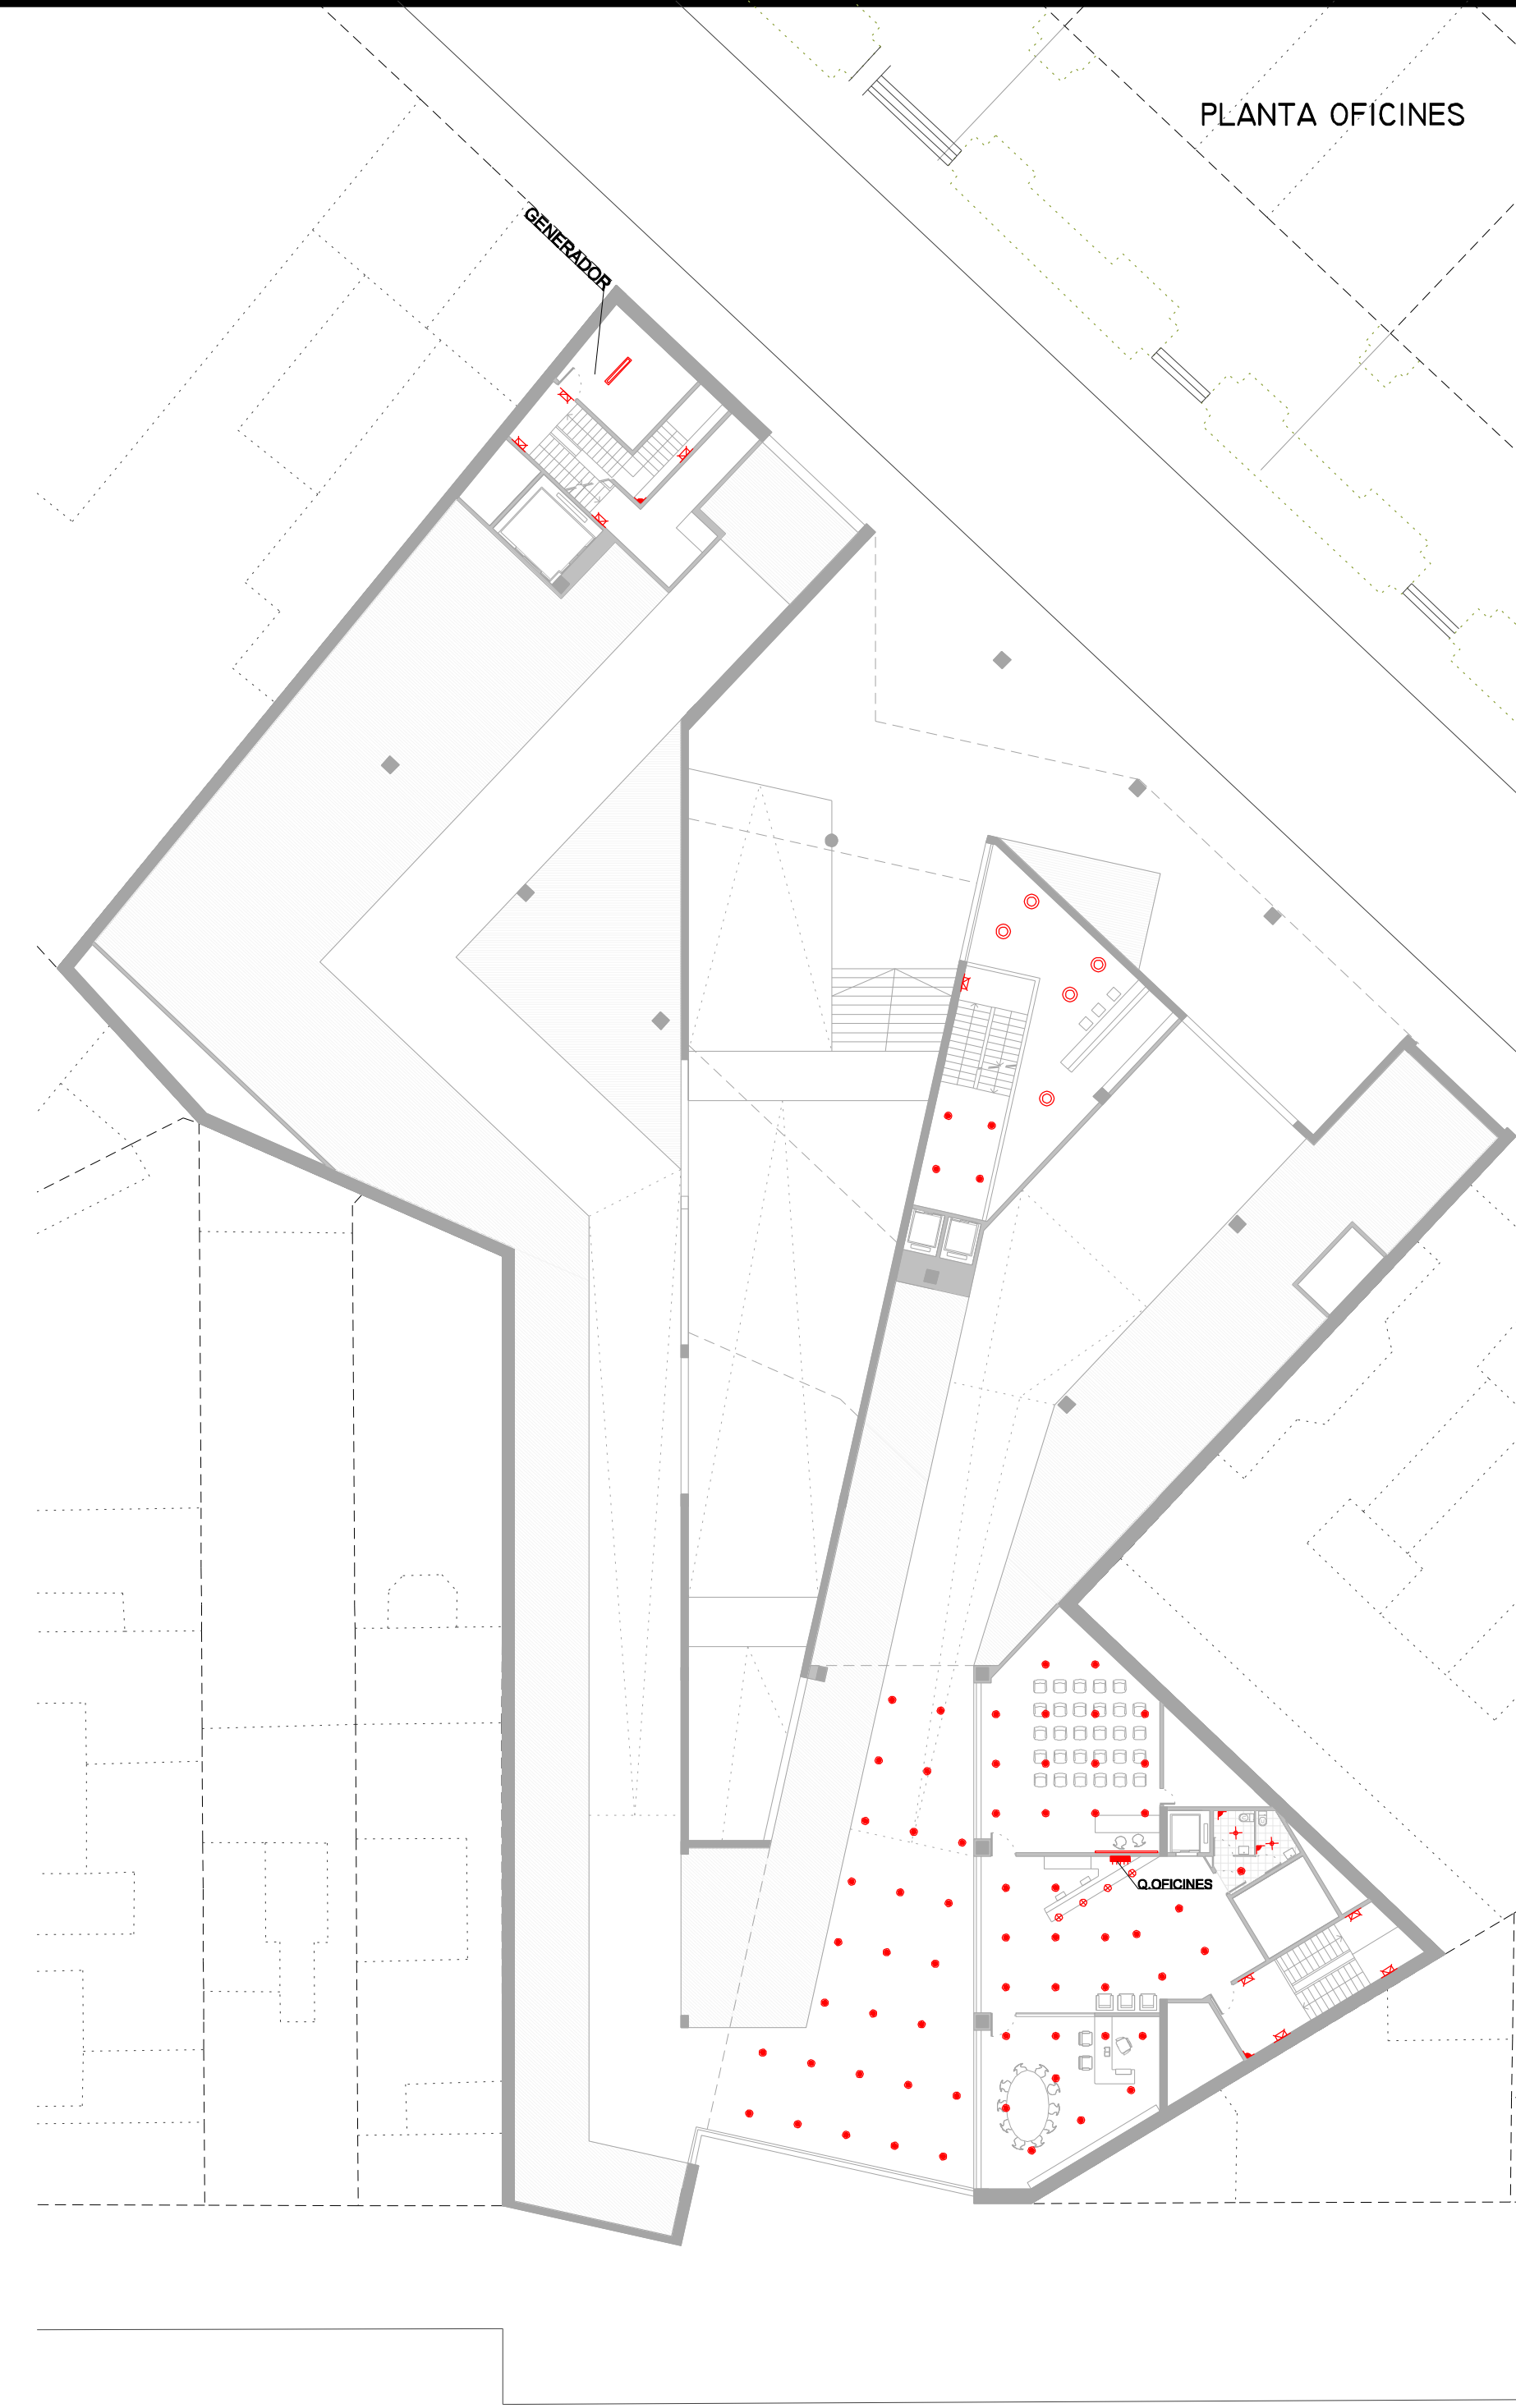

PLANTA MÀQUINES



| LLEGENDA ELECTRICITAT | | LLEGENDA ENLLUMENAT | |
|-----------------------|-----------------------------------|---------------------|---|
| | COMPTADORS | | LLUMINERA CIRCUIT PERMANENT |
| | QUADRE DE COMANDAMENT I PROTECCIÓ | | DOWNLIGHT KÒNIC AMB DIFUSOR OPALITZAT Ø 250MM |
| | CAIXA GENERAL DE PROTECCIÓ | | DOWNLIGHT KÒNIC DE BÀIX VOLTATGE FIX Ø 54MM |
| | | | DOWNLIGHT MINIVES PENDULAR |
| | | | DOWNLIGHT TWIN SUSPENSA Ø 74MM |
| | | | DOWNLIGHT PUZZLE DE DOS LLUMENERES PER EMPOTRAR |
| | | | LLUMINÀRIA HERMÈTICA AMB DIFUSOR OPALITZAT |
| | | | APLIC URBAN PUZZLE EMPOTRAT A PARET |
| | | | REGLETA FLUORESCENT EMPOTRAT A PARET |
| | | | REGLETA FLUORESCENT (FIL MED) |
| | | | LLUMINERA FLUORESCENT ESTANCA DOBLE |
| | | | REGLETA FLUORESCENT AMB PROTECCIÓ (LAMPTUB) |
| | | | UPLIGHT EXTERIOR FIX Ø 165MM |

